



WIDOK Z GÓRY
skala 1: 100

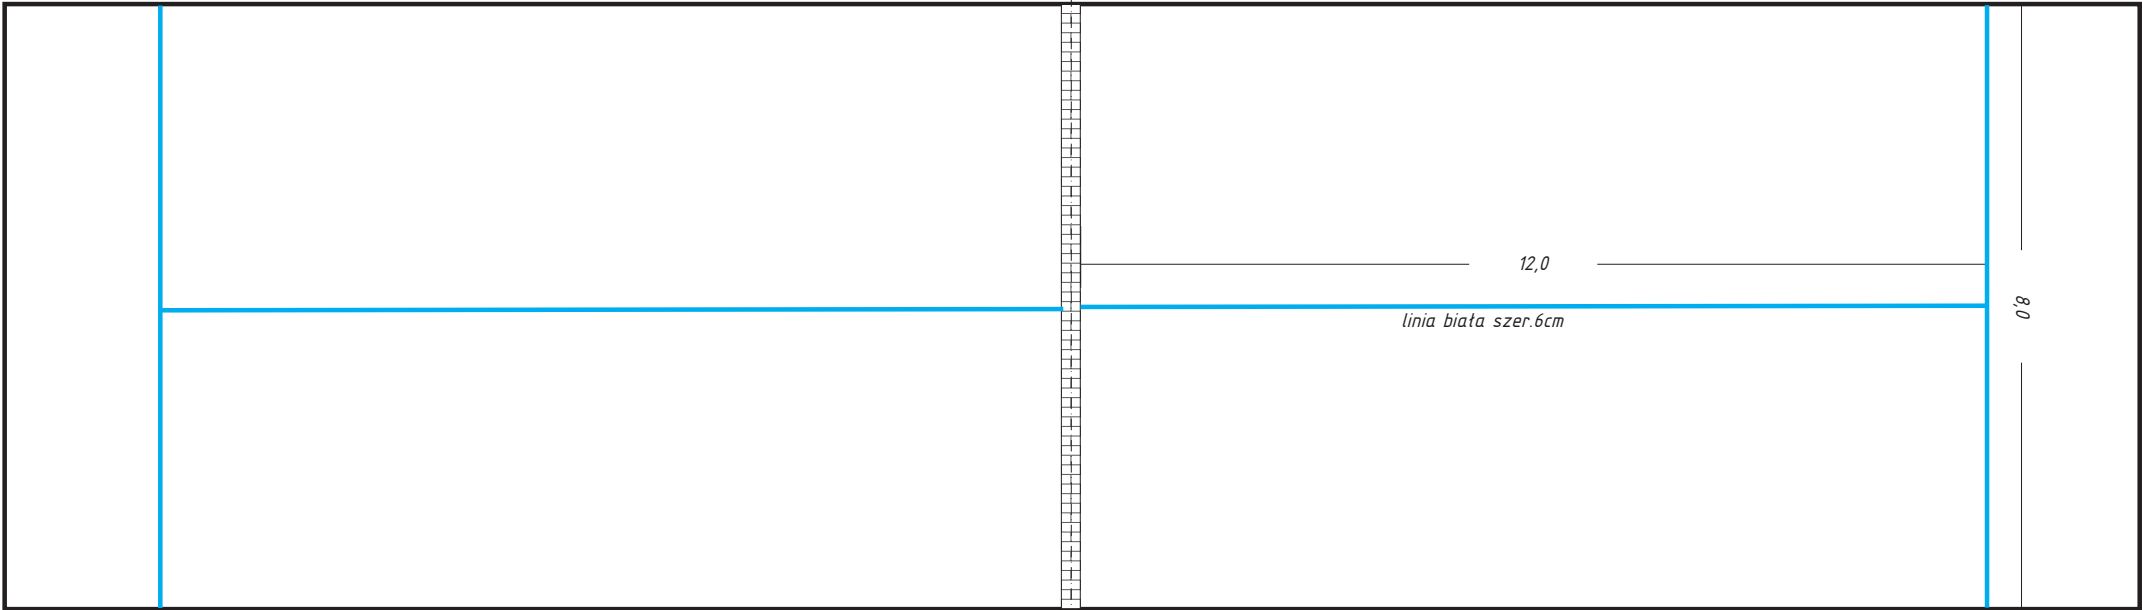

PRZEKRÓJ POPRZECZNY
skala 1: 100

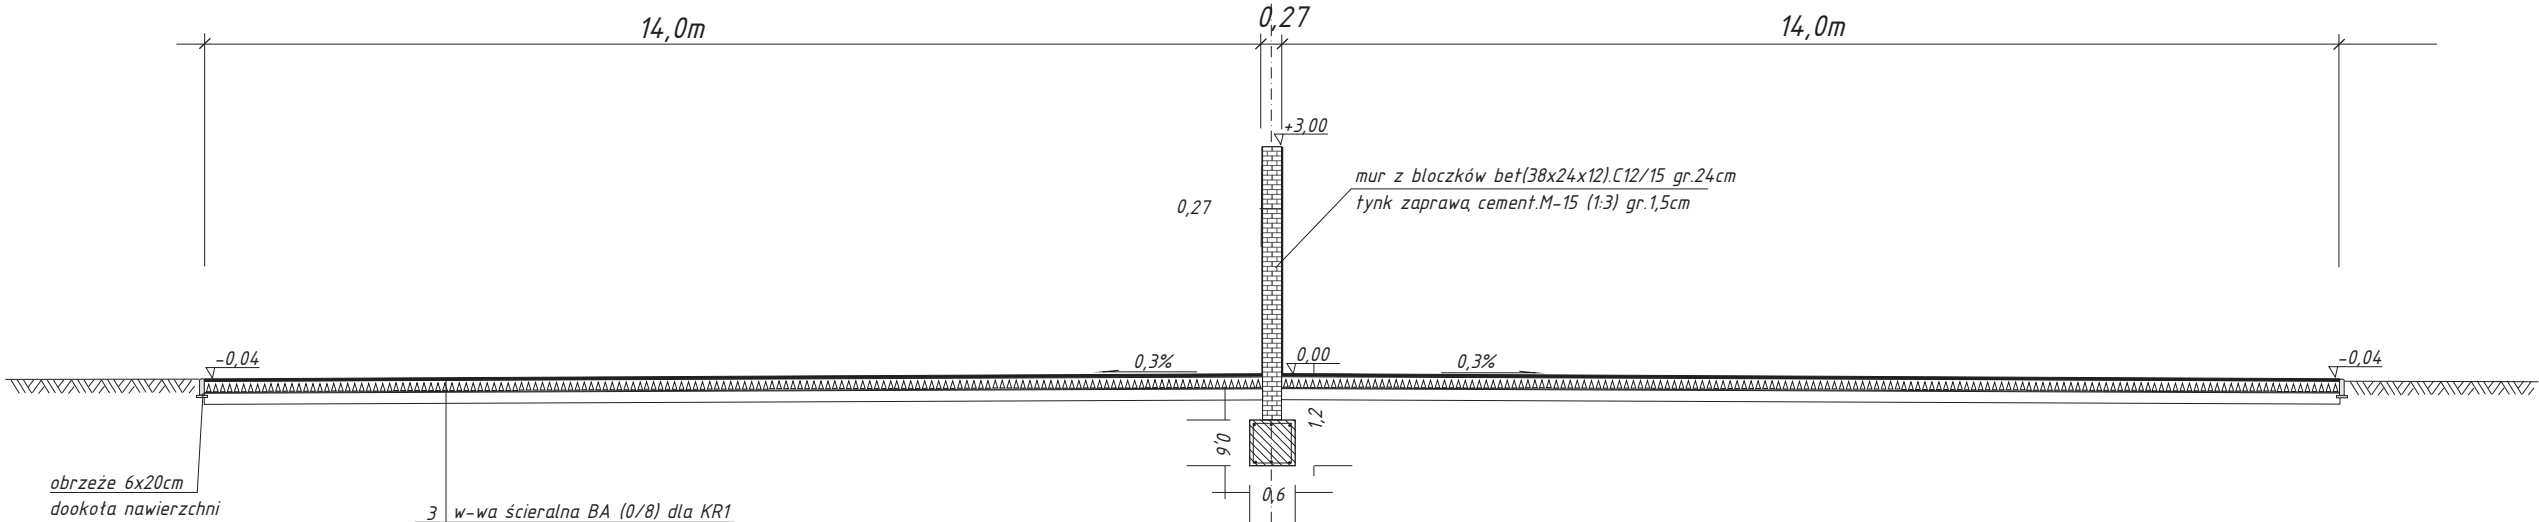

- 3 w-wa ścierna BA (0/8) dla KR1
- 15 kruszywo łamane 0-31,5mm
- 15 piasek

Ława 0,6x0,6x0,8m
Betón C 12/15 V=2,88m³
Zbrojenie główne All 18G2 ϕ 12mm - 6 prętów L= 7,90m
Strzemiona Al St3SX ϕ 6mm - 26 strzemion L= 2,1m
Otulina strzemion min 5cm

Łączenie stal All - 42kg
Łączenie stal Al - 12kg

Jednostka projektująca Usługi Biurowo-Projektowe Anna Grzeszczak		Stadium Projekt budowlany	
Zlecienniodawca Gmina Skalbmierz	Umowa Nr	Skala 1: 100	Nr Rys. 4
Nazwa przedsięwzięcia: Rozbudowa bazy rekreacyjno-sportowej na rzecz rozwoju czynnego wypoczynku i turystyki w Skalbmierzu			
Ściana do ćwiczeń gry w tenisa			Data 08/2008
AUTOR (imię i nazwisko)	funkcja	nr uprawnień	podpisy
mgr inż. Jarosław Winiarski	projektant	122/Tbg/98	
inż. Maciej Grzeszczak	asystent		
mgr inż. Renata Orzelska	sprawdzający	135/Tbg/98	