


pow. kazimierski
gm. Skalbierz
obręb: 1 m. SKALBMIERZ
Nr. ark. mapy 163.214.034.3
163.214.034.4.

Nie wyklucza się istnienia w terenie urządzeń podziemnych
które nie były przedmiotem inwentaryzacji geodezyjnej.

Granice działek przyjęto z operatu ewidencji gruntów.
Mapę niniejszą w miesiącu lipcu 2008 r. wykonał:

Usługi Geodezyjno-Kartograficzne
Musiak Grzegorz
ul. Wesoła 8/16, 32-200 Miechów
tel. 041 383 02 35, tel.kom. 0508 395 252
NIP 659-100-57-06 REGON 230130183

GEODETA UPRAWNIONY
inż. Grzegorz Musiak
Czesłostwo 45, 32-210 Książ Wielki
Zaśw. Min. Gosp. Przem. i Bud. Nr 7981
tel. 041 383 84 21, kom. 0508-395 252

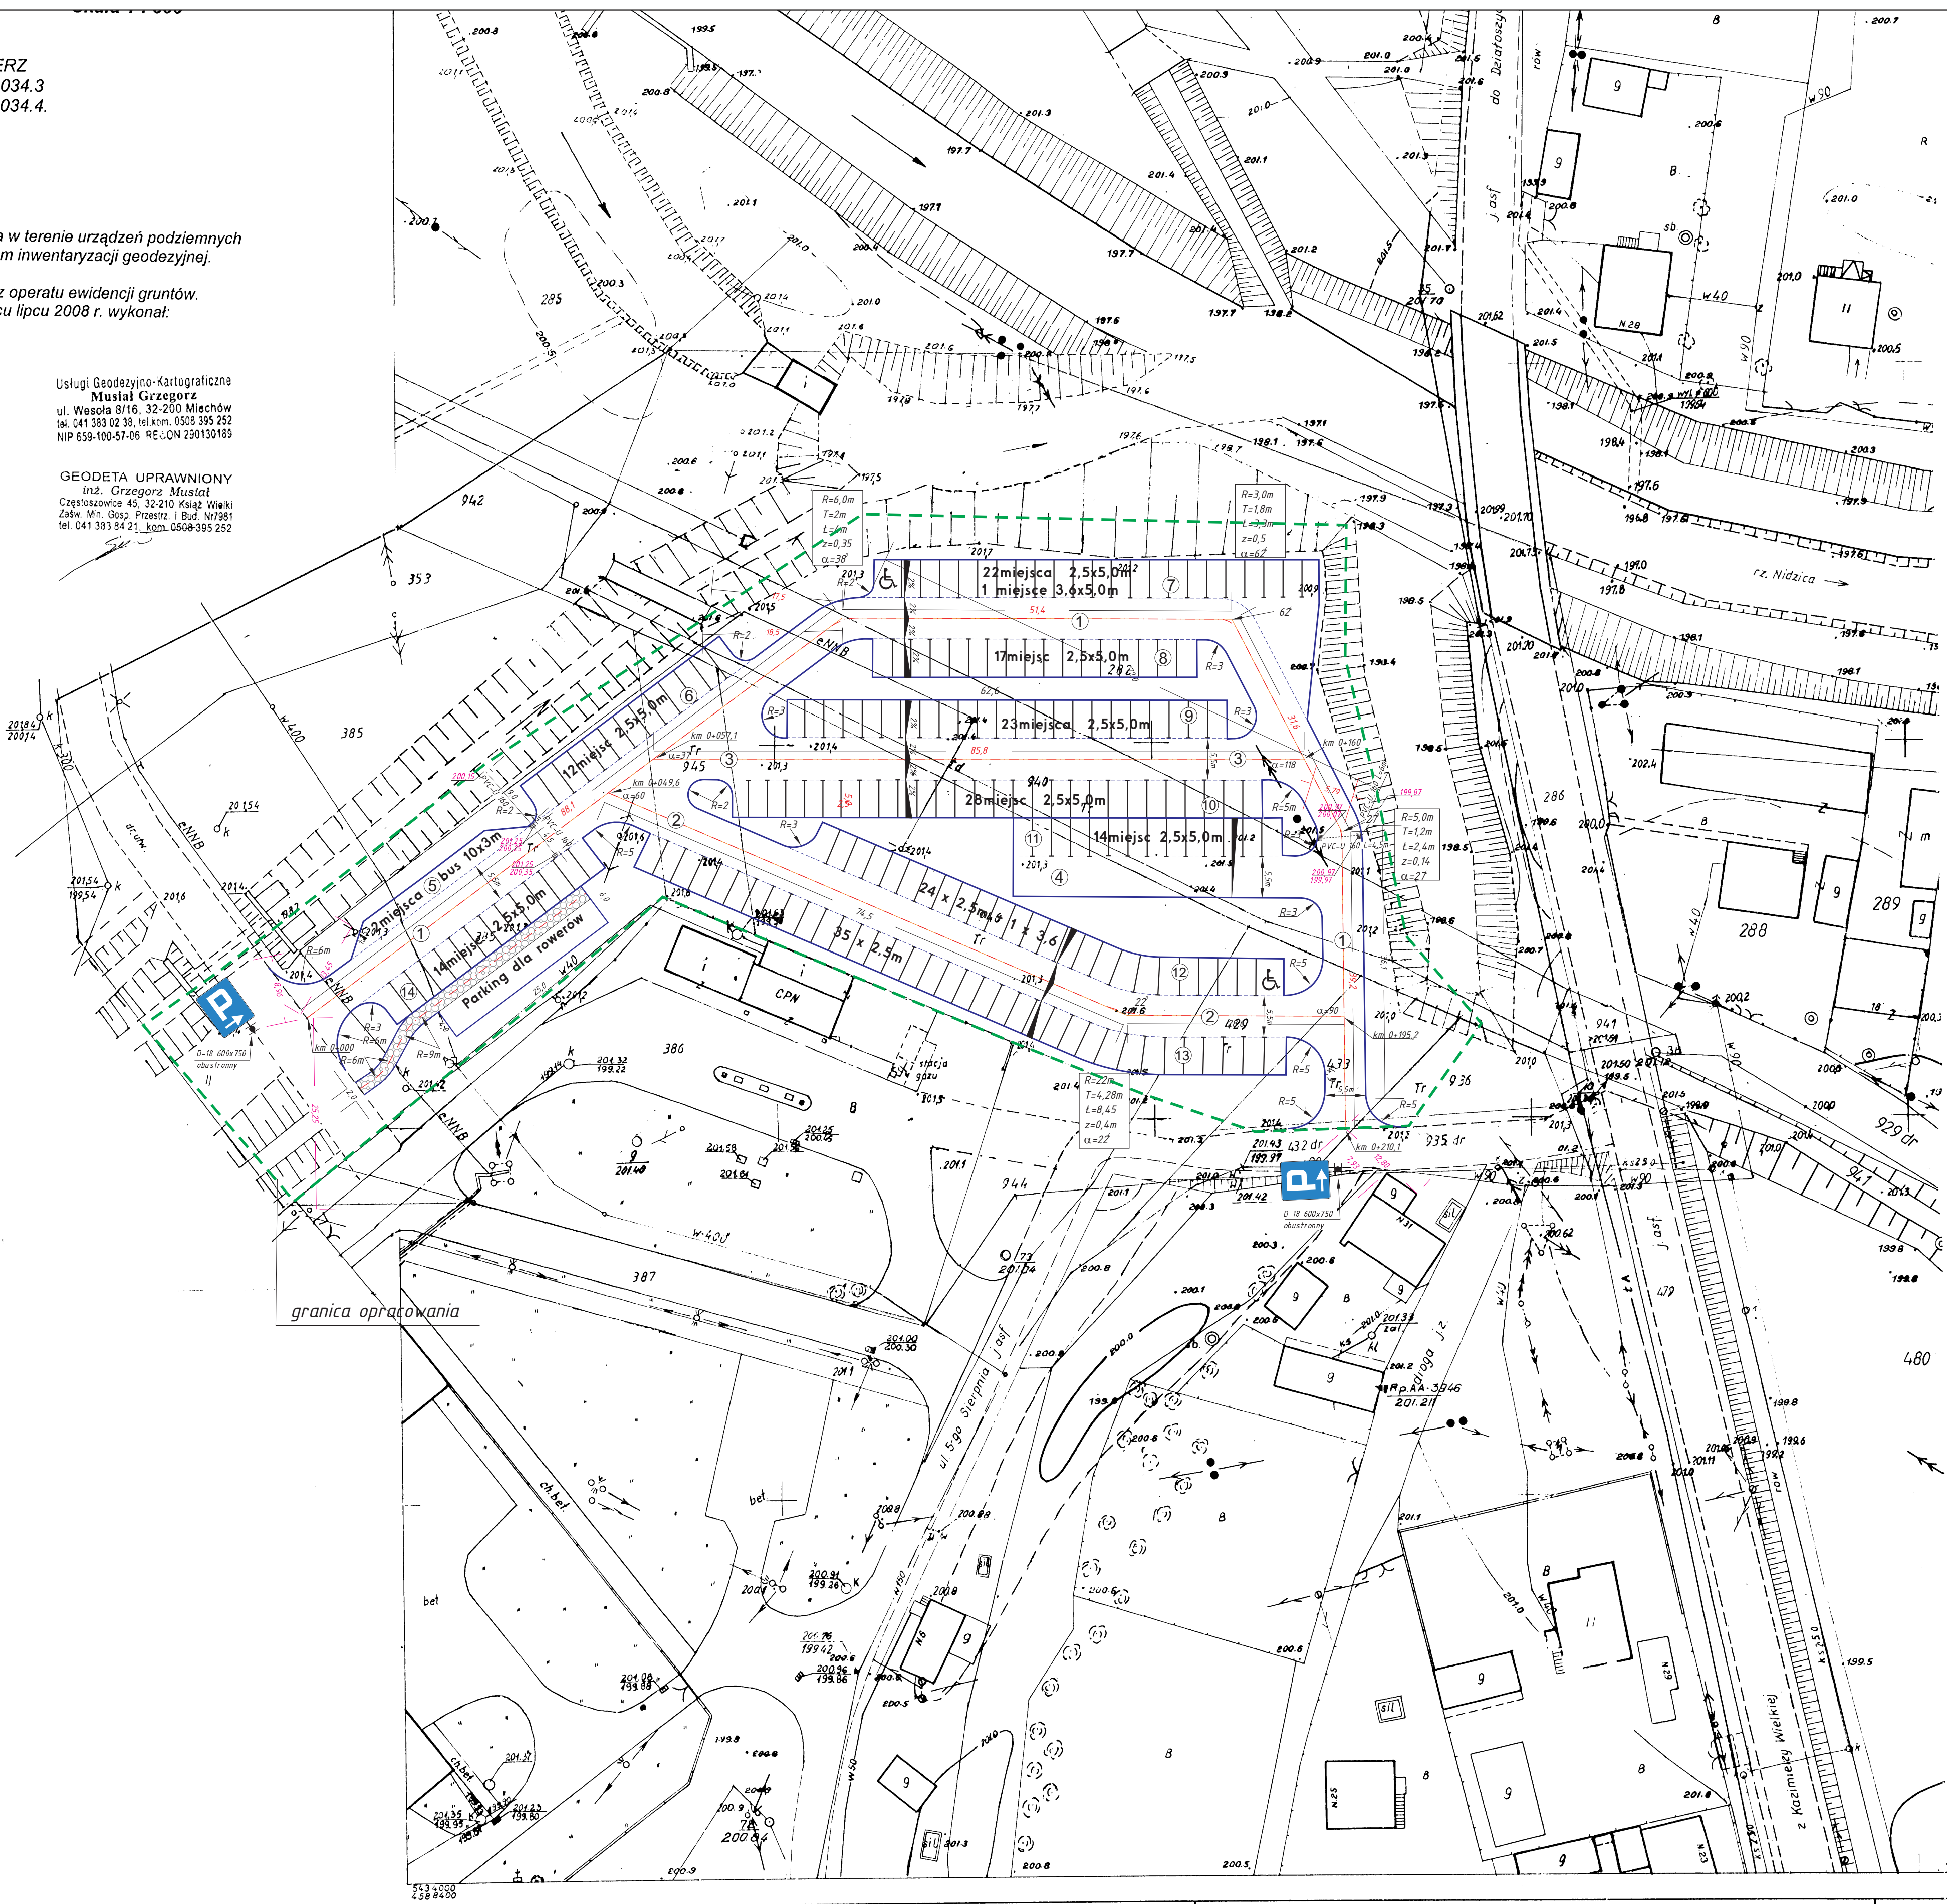

STANOWISKO POWIATU KAZIMIERSKIEGO
Powiatowy Ośrodek Dokumentacji Geodezyjnej
i Kartograficznej w Kazimierzu Wielkim
W obszarze opracowania tego planu nie wykazano
skrajnych linii masy zabudowy. Dokumentary
z pomiaru sytuacyjno-wysokościowego przyjęto za bieżący
posiadany w dniu 26.08.2008 r. 26.08.2008
Kartograficzny plan 1:500
Najnowsza mapa może różnić się od planu projektowego.
Przebieg linii kolejowych i innych urządzeń
może różnić się od planu projektowego i inwentary-
zacji pomiarowej. Wszelkie zmiany i uzupełnienia
wskazywane przez geodetę.

Z up. STABOSTY
mgr inż. Anna Duda
inspektor ds. geodezji i kartografii

163-214-0344

Wojew. kieleckie

m. SKALBMIERZ

Mapa sytuacyjno-wysokościowa 1:500

1. Osnowa o poziomie-układ 1965 poligonizacja II kl. wykonana przez OPGK-Kielce w 1975-76r.
2. Pionowa poziom odniesienia Kronsztadt, niwelacja III kl. wyk. przez OPGK-Kielce 76r.
3. Pomiar szczegółów wykonano metodą bezpośrednią - OPGK-Kielce 1976r.
4. Pomiar rzędy wykonano metodą tachimetryczną - OPGK-Kielce 1976r.
5. Inwentaryzacja urządzeń podziemnych wykonano - OPGK-Kielce 1977r.
6. Mapa siatkę kwadratów naniesiono kwadratnicą, osnowę i sytuację skartowano ręcznie.

Stan na dzień 1.VII.1977r.

Jednostka projektująca Usługi Biurowo-Projektowe Anna Grzeszczak	Stadium Projekt budowlany
Zleciodawca Gmina Skalbierz	Nr rys. 1c
Umowa Nr	Skala 1: 500
Nazwa przedsięwzięcia: Rozbudowa bazy rekreacyjno-sportowej na rzecz rozwoju czynnego wypoczynku i turystyki w Skalbierzu	
Projekt zagospodarowania terenu	
AUTOR (ime i nazwisko) mgr inż. Jarosław Winiarski	funckja projektant
nr uprawnień 122/Tbg/98	podpis mgr inż. Jarosław Winiarski
mgr inż. Renata Orzelska	sprawdzający 135/Tbg/98