


MAPA DO CELÓW PROJEKTOWYCH

Skala 1 : 1000

Województwo : świętokrzyskie
 Powiat : kazimierski
 Gmina : Skalbierz
 Obręb : Zakrzów

Sekcja 163.214.222

Aktualizację mapy sytuacyjno-wysokościowej wykonął w miesiącu lutym 2008r. geodeta

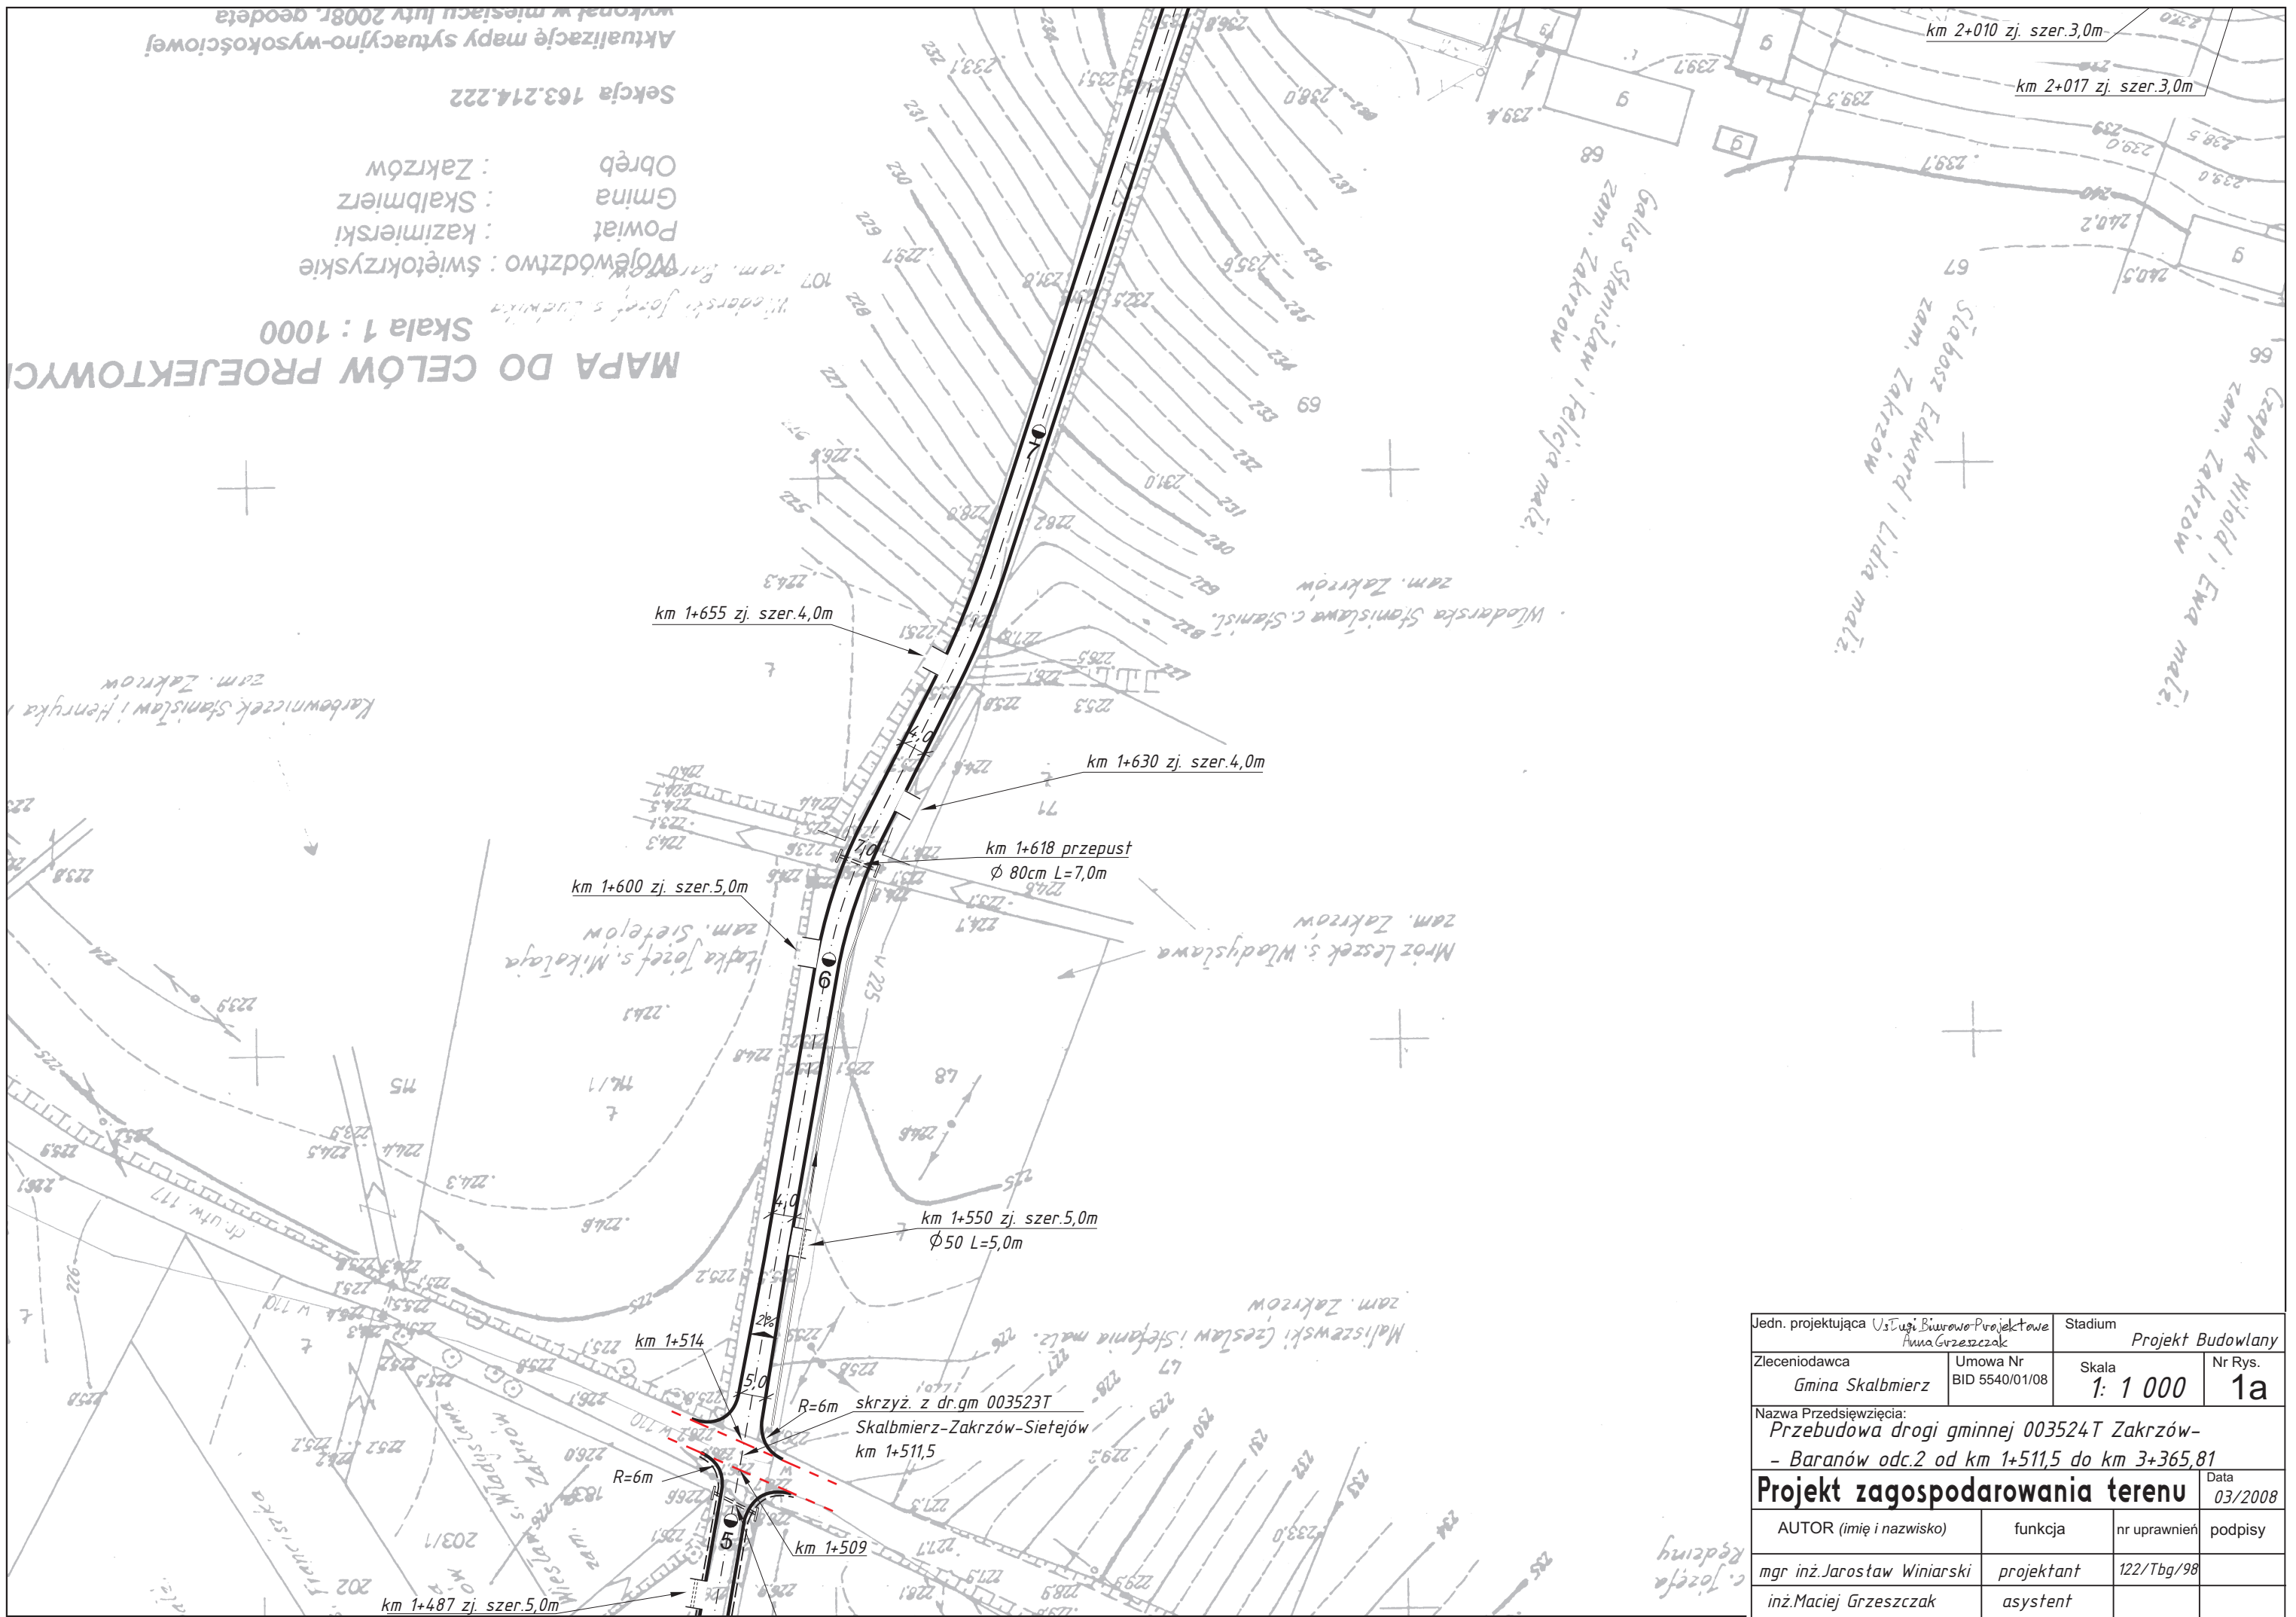

Jedn. projektująca Usługi Biurowo-Projektowe Anna Grzeszczak		Stadium Projekt Budowlany	
Zleceniodawca Gmina Skalbierz	Umowa Nr BID 5540/01/08	Skala 1: 1 000	Nr Rys. 1a
Nazwa Przedsięwzięcia: Przebudowa drogi gminnej 003524T Zakrzów- Baranów odc.2 od km 1+511,5 do km 3+365,81			
Projekt zagospodarowania terenu			Data 03/2008
AUTOR (imię i nazwisko) mgr inż. Jarostaw Winiarski	funkcja projektant	nr uprawnień 122/Tbg/98	podpisy
inż. Maciej Grzeszczak	asystent		

c. Józefa Rędziny