


Aktualizację mapy sytuacyjno-wysokościowej  
wykonał w miesiącu lutym 2008r. geodeta  
uprawniony - Stefan Marzec.

Sekcja 163.214.212

Województwo : świętokrzyskie  
Powiat : kazimierski  
Gmina : Skalbierz  
Obręb : Zakrzów

MAPA DO CELÓW PROJEKTOWYCH  
Skala 1 : 1000

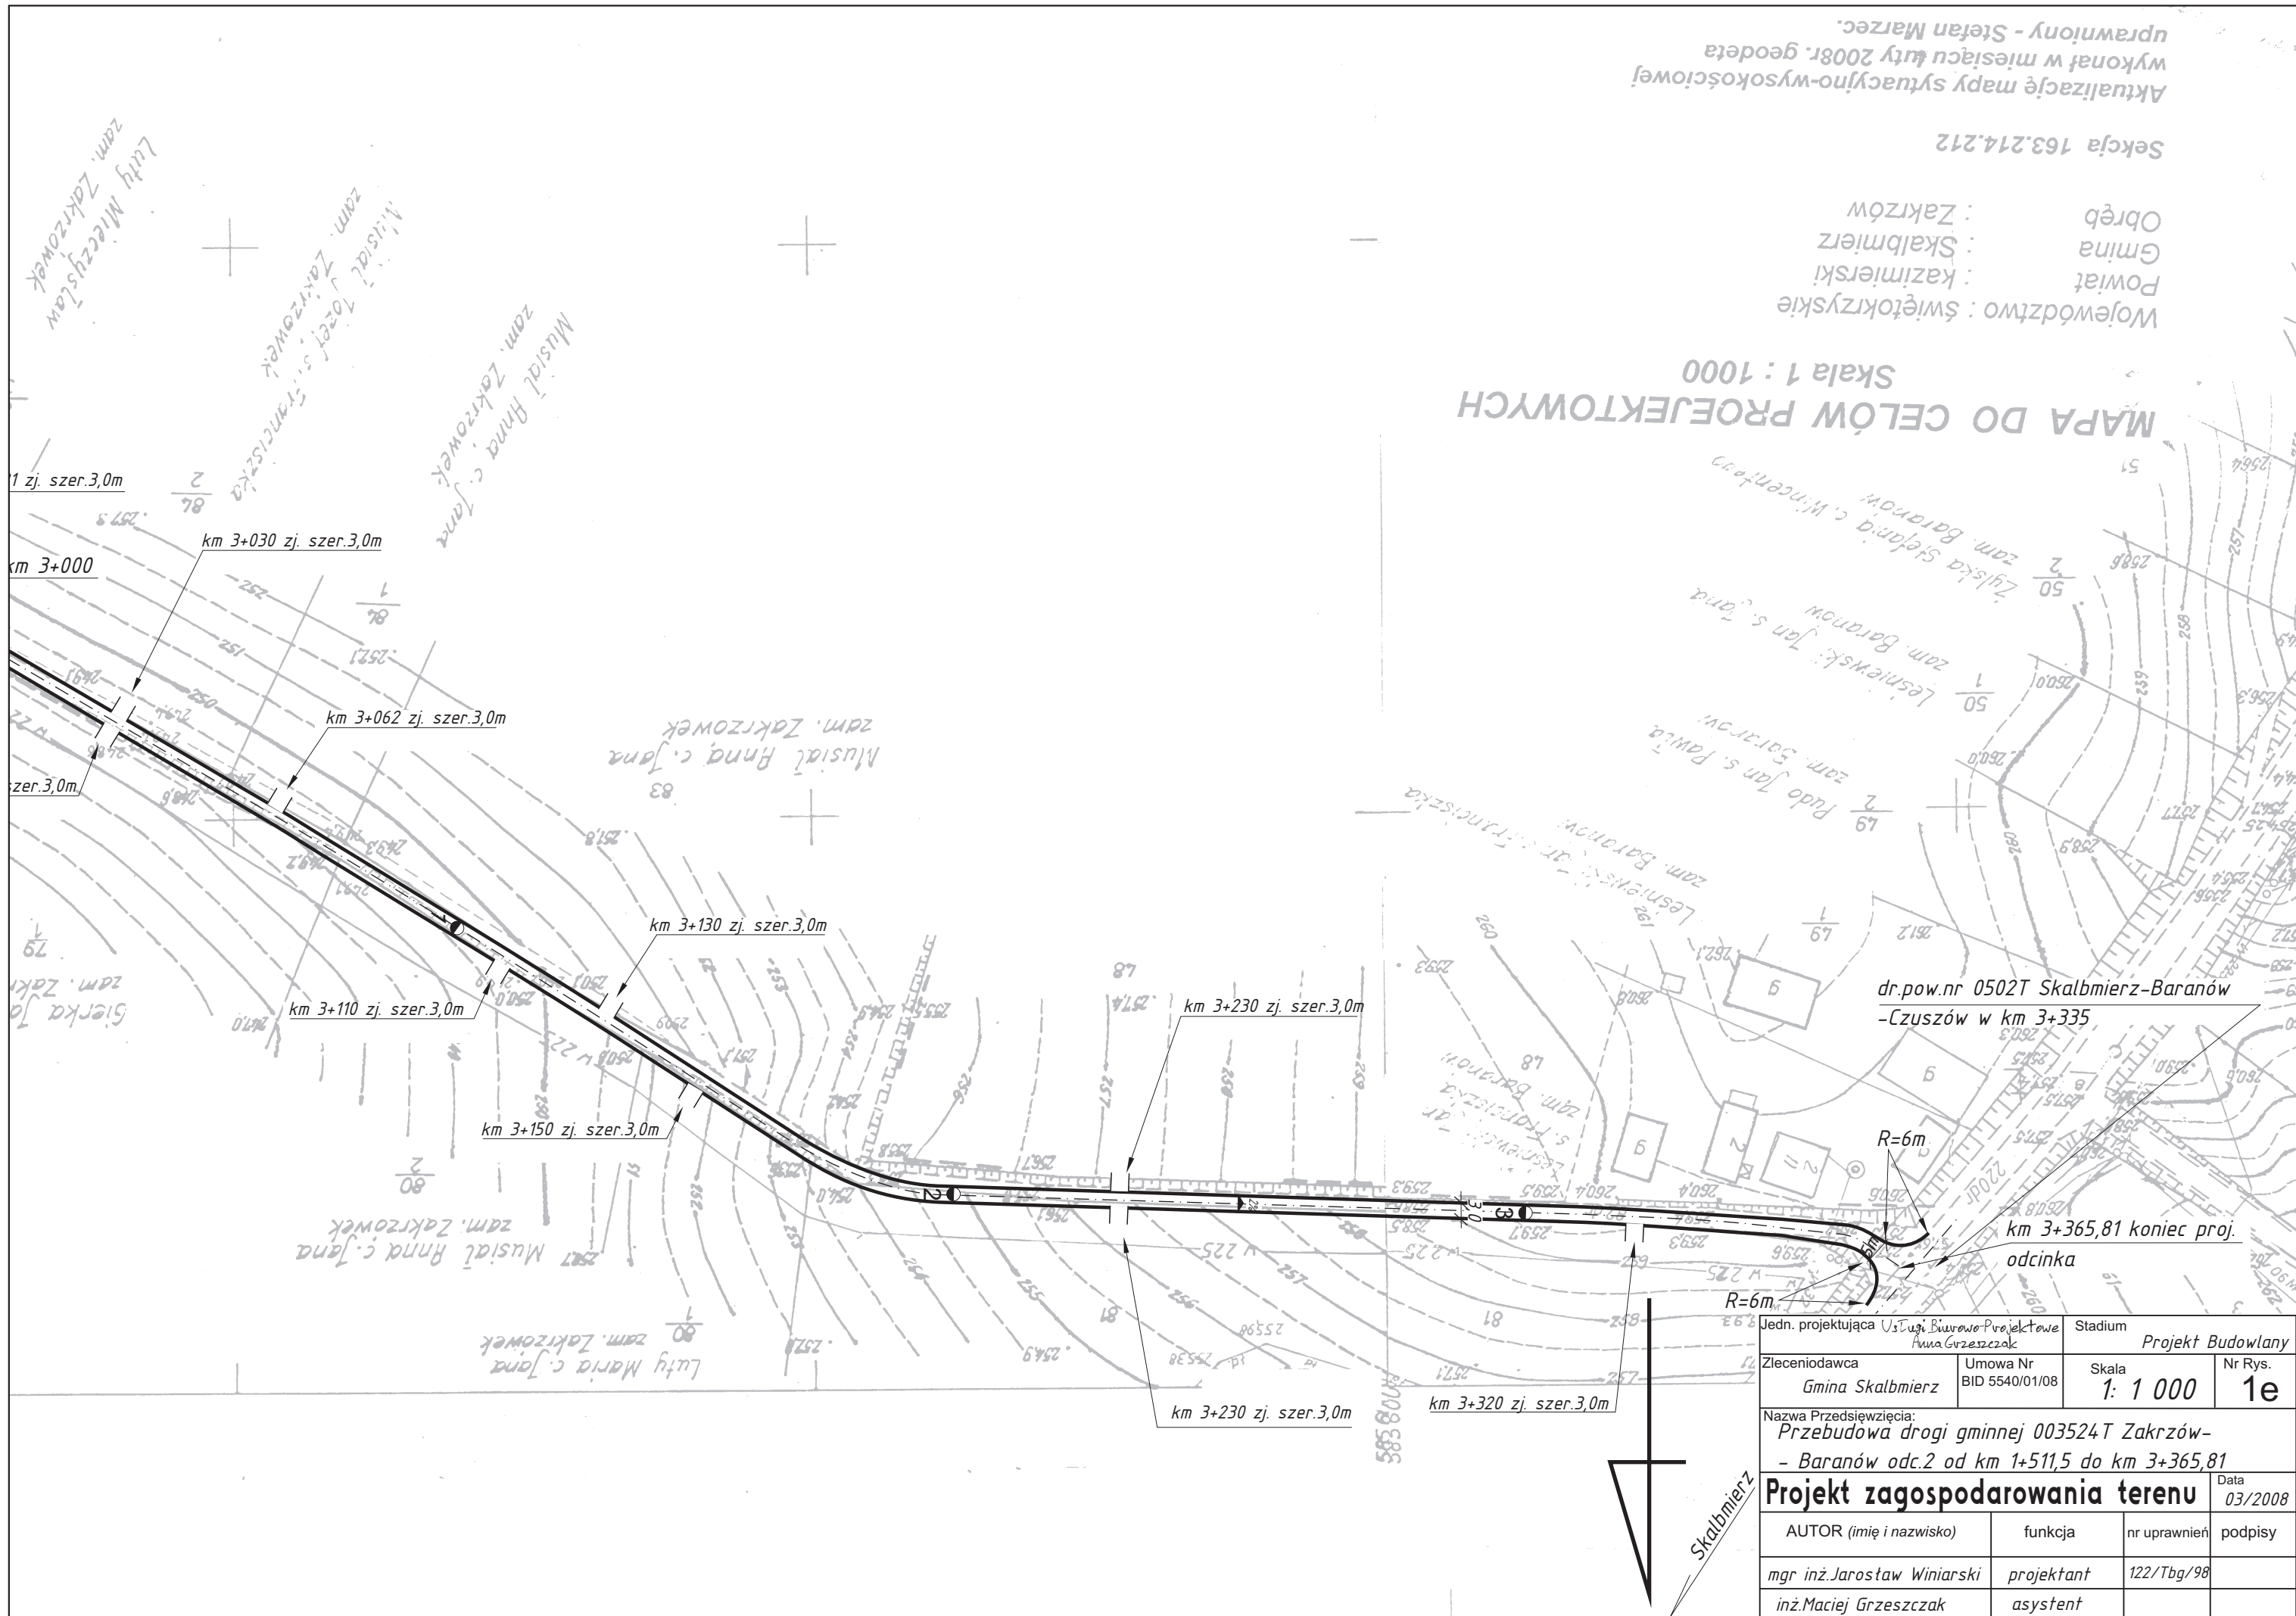

dr.pow.nr 0502T Skalbierz-Baranów  
-Czuszów w km 3+335

km 3+365,81 koniec proj.  
odcinka

Jedn. projektująca Usługi Biurowo-Projektowe Anna Grzeszczak		Stadium Projekt Budowlany	
Zlecieniodawca Gmina Skalbierz	Umowa Nr BID 5540/01/08	Skala 1: 1 000	Nr Rys. 1e

Nazwa Przedsięwzięcia: Przebudowa drogi gminnej 003524T Zakrzów- - Baranów odc.2 od km 1+511,5 do km 3+365,81			
<b>Projekt zagospodarowania terenu</b>			
AUTOR (imię i nazwisko)	funkcja	nr uprawnień	Data 03/2008
mgr inż. Jarosław Winiarski	projektant	122/Tbg/98	podpisy
inż. Maciej Grzeszczak	asystent		