


— — Rów obustronny

 po lewej stronie


 po prawej stronie


◁ po lewej stronie


☛ Szczyt łuku pionowego

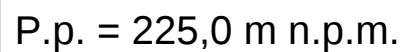

Dystrybucja: Spec Komputer - Przemysław Rombalski. e-mail: przemek@spec-komputer.com plik: D:\Dokumenty\Projekty 2008\Skalbmierz gminne\Dr 003512T Drożejowice-Podgaje\projekt podłużny -drodżejowice.pro

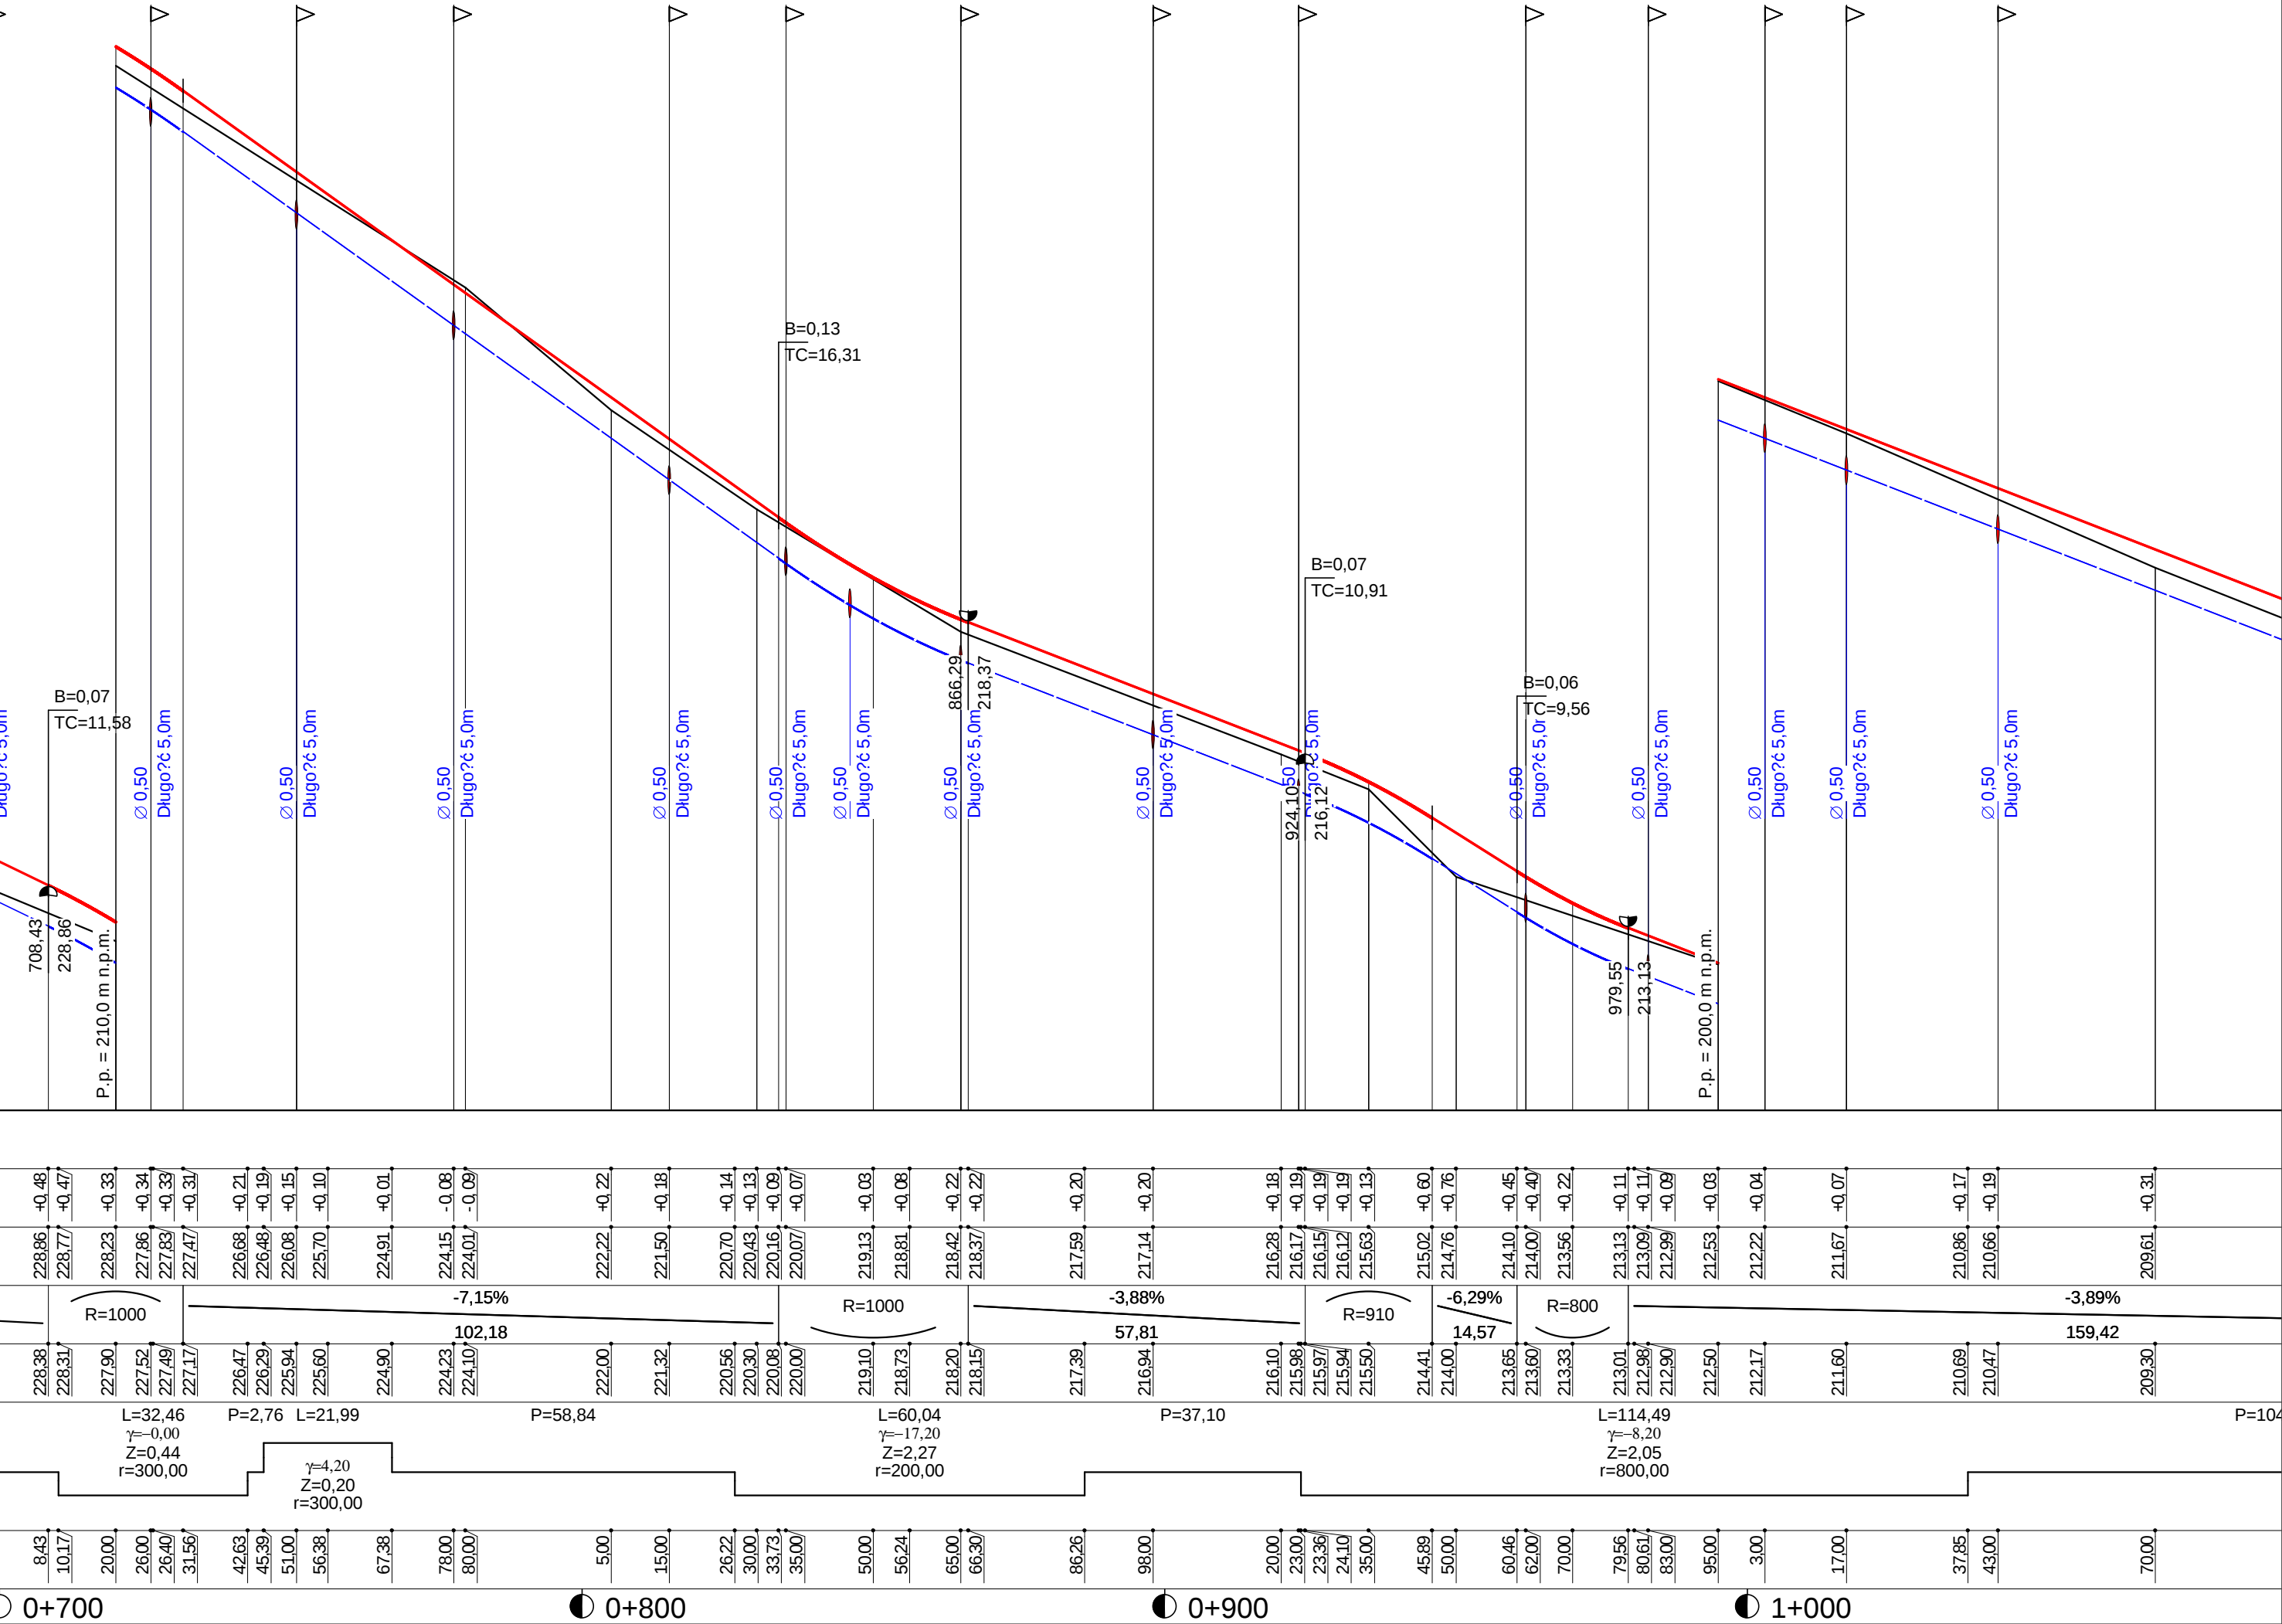

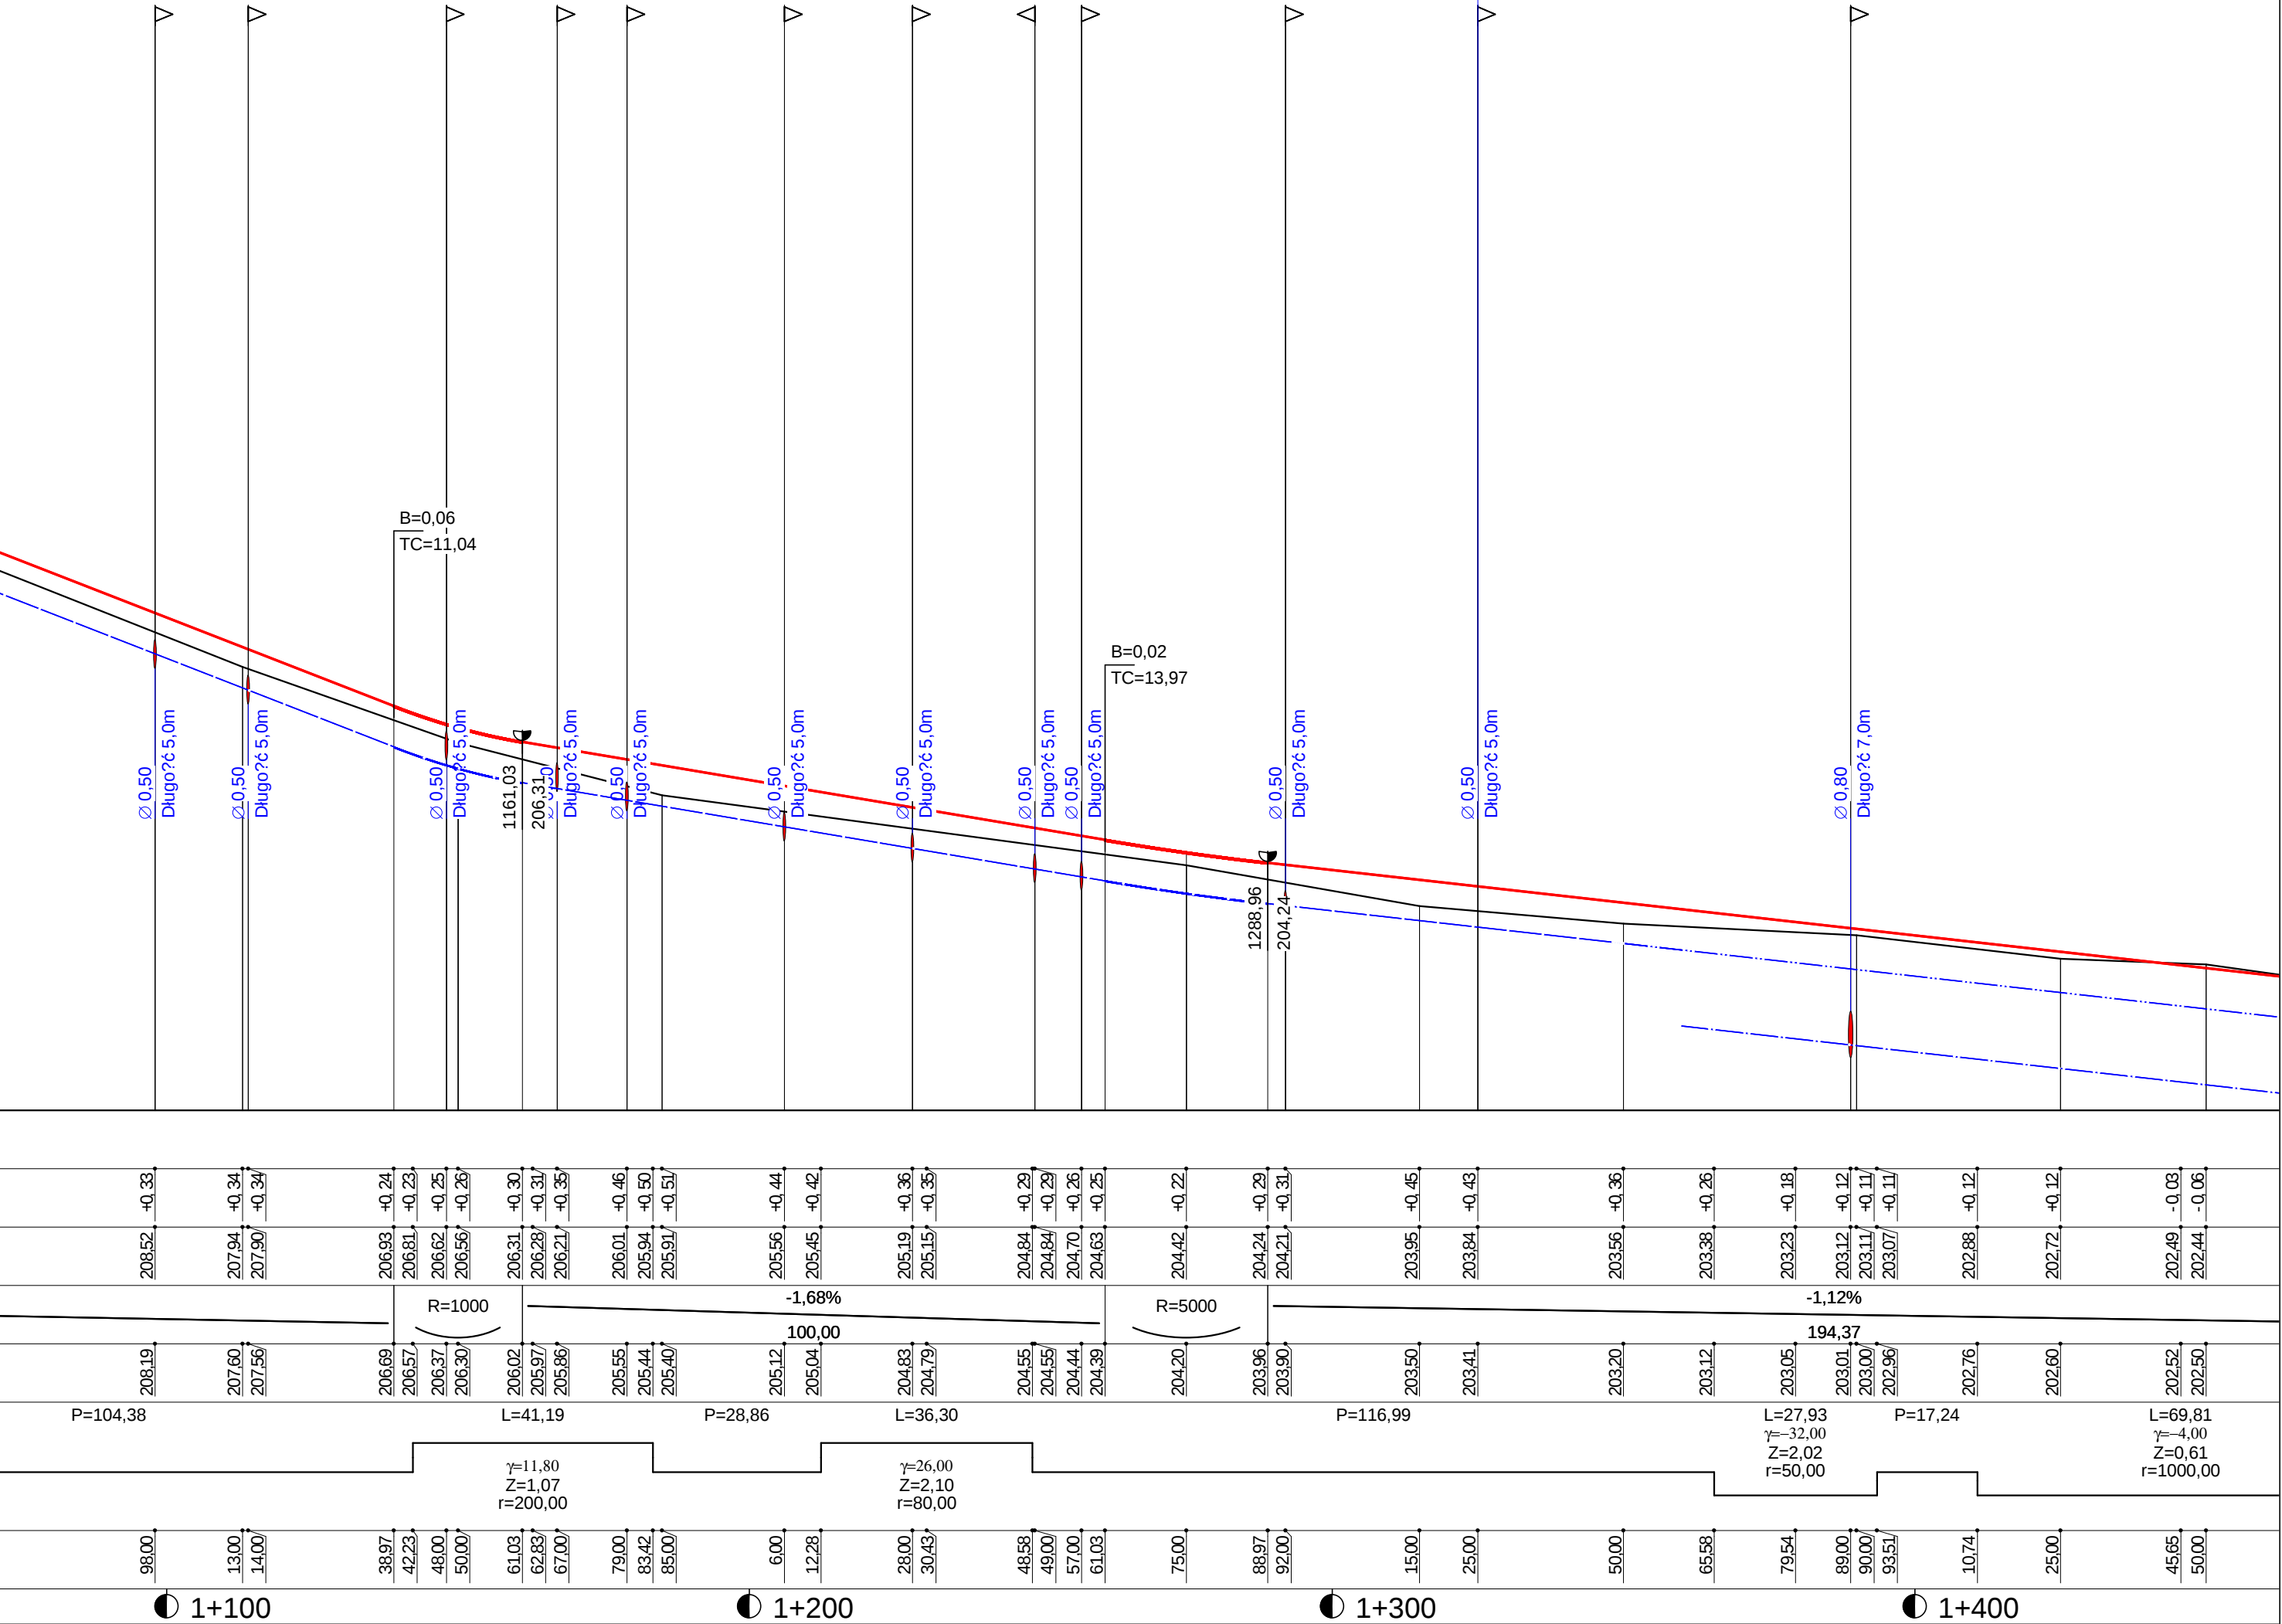

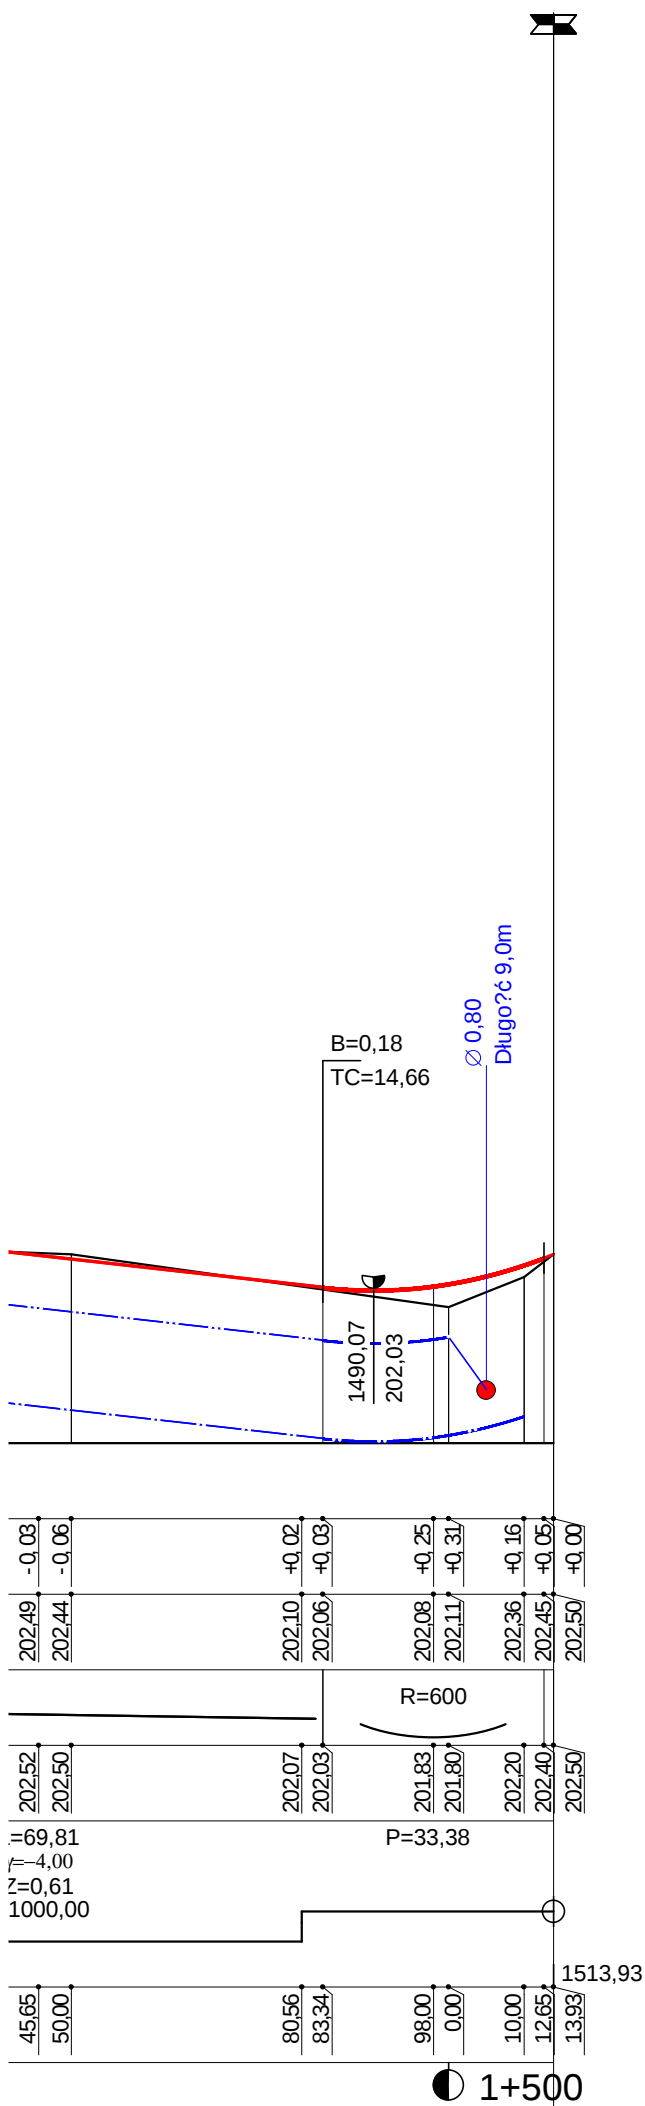

Wykonawca:	Usługi Biurowo-Projektowe Anna Grzeszczak, 28-200 Staszów ul. M.Skłodowskiej 1/8		
Inwestor:	Gmina Skalbierz	Umowa: BID 5540/01/08	
Obiekt:	Przebudowa dr.gminnej 003512T Drożejowice - Podgaje od km 0+400 do km 1+513,93		
Nazwa rysunku:	Profil podłużny		
Projektował:	mgr inż.Jarosław Winiarski	Uprawnienia:	122/Tbg/98
Opracował:	inż.Maciej Grzeszczak	Uprawnienia:	
Sprawił:		Uprawnienia:	
		Załączników:	
		Rysunek nr 2	
		Skala: 1:100:1000	
		Data 03/2008	