
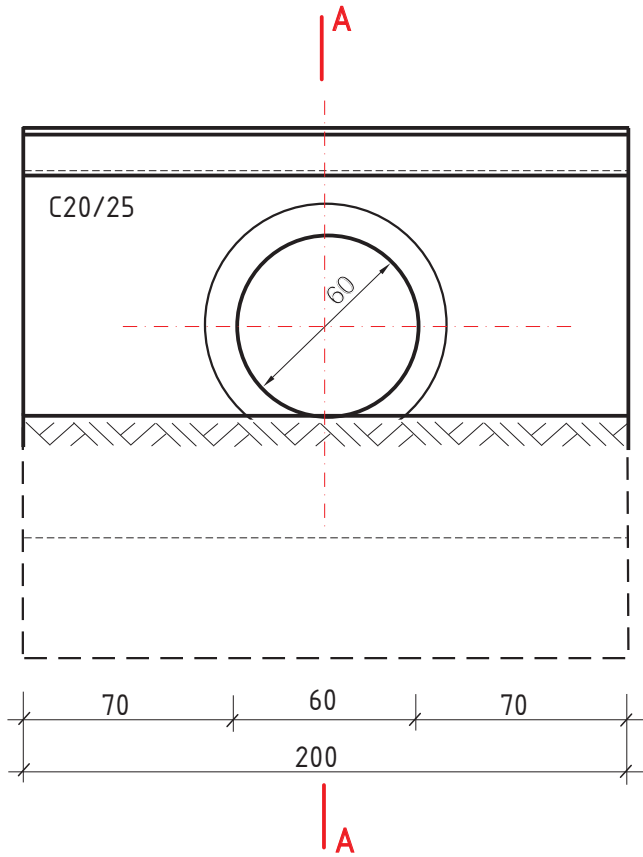


Konstrukcja obudowy wlotu i wylotu

SKALA 1:25

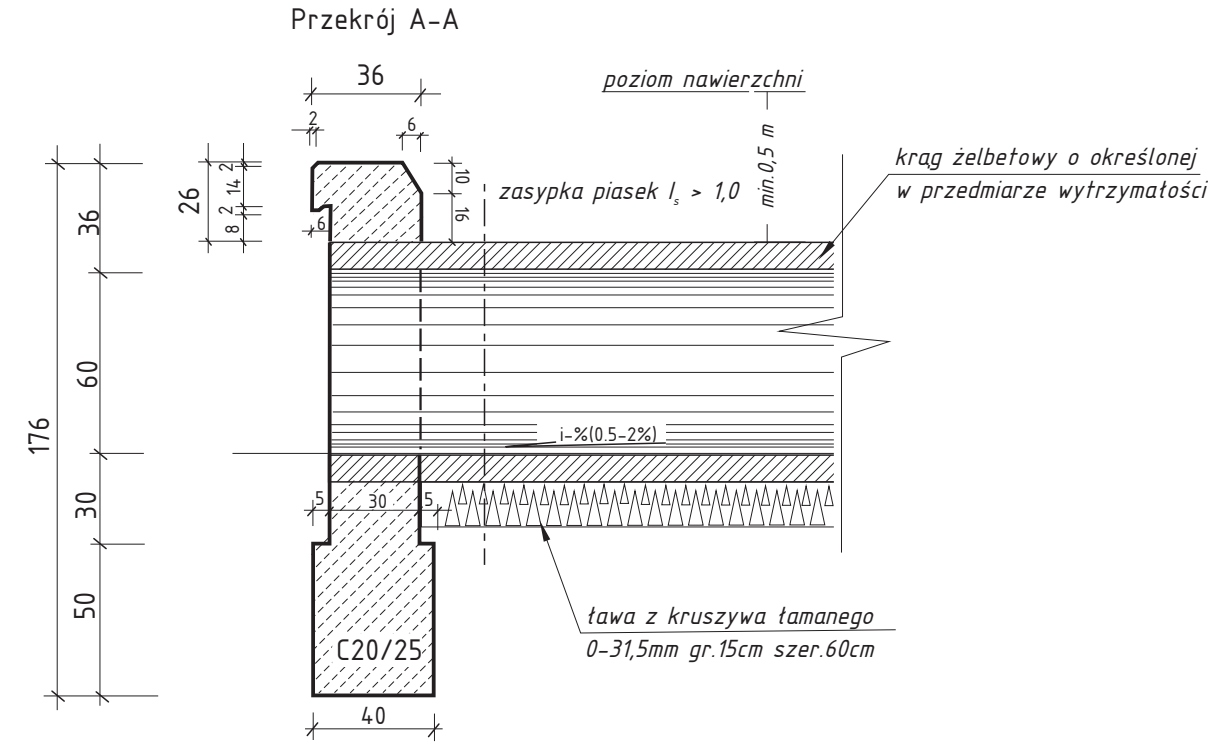

Zestawienie ilości materiałów:

1. Rury żelbetowe o określonej w przedm. dt. i wytrzymałości
2. Beton fundamentów ścianek czołowych 2 szt. - 0,8m³
3. Beton ścianek czołowych 2 szt. - 1,21m³
4. Powierzchnia pod izolację - 23m²

$$V=2,01m^3$$

Jedn. projektująca Usługi Biurowo-Projektowe Anna Grzeszczak		Stadium Projekt Budowlany	
Zleceniodawca Gmina Skalmierz	Umowa Nr BID 5540/01/08	Skala 1: 25	Nr Rys. 5
Nazwa Przedsięwzięcia: Przebudowa drogi gminnej 003512T Drożejowice- Podgaje od km 0+400 do km 1+513,93			
Obudowa wlotu i wylotu przepustu Ø 60cm			Data 03/2008
AUTOR (imię i nazwisko)	funkcja	nr uprawnień	podpisy
mgr inż. Jarosław Winiarski	projektant	122/Tbg/98	
inż. Maciej Grzeszczak	asystent		