
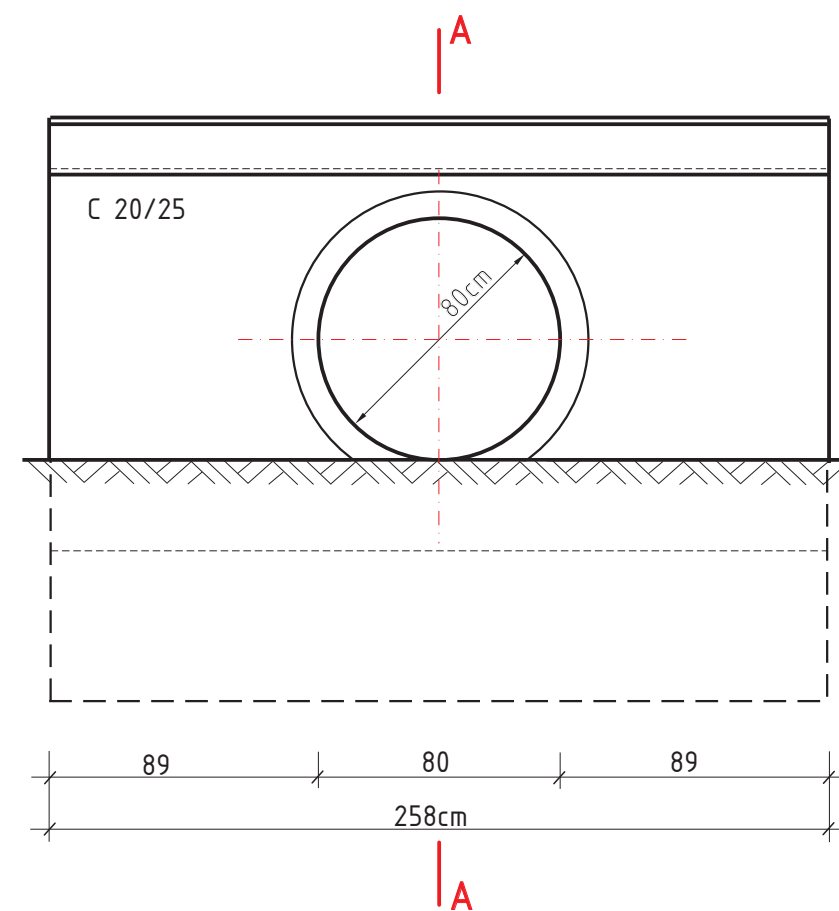


Konstrukcja obudowy wlotu i wylotu

SKALA 1:25

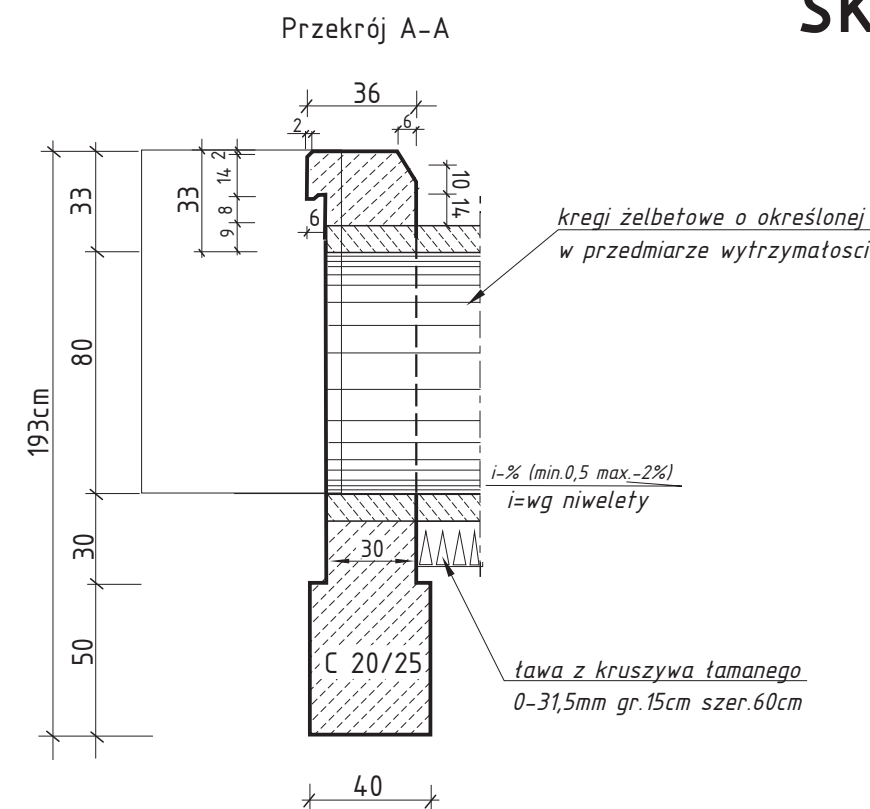

Zestawienie ilości materiałów:

- 1.Rury żelbetowe o określonej w przedm. dt.i wytrzymałości
- 2.Beton fundamentów ścianek czołowych 2szt. -1,46m³
- 3.Beton ścianek czołowych 2szt. -1,16m³
- 4.Powierzchnia pod izolację - 27m²

$$V=2,62m^3$$

Jedn. projektująca Usługi Biurowo-Projektowe Anna Grzeszczak		Stadium Projekt Budowlany	
Zlecniodawca Gmina Skalmierz	Umowa Nr BID 5540/01/08	Skala 1: 25	Nr Rys. 6
Nazwa Przedsięwzięcia: Przebudowa drogi gminnej 003512T Drożejowice- Podgaje od km 0+400 do km 1+513,93			
Obudowa wlotu i wylotu przepustu Ø 80cm			Data 03/2008
AUTOR (imię i nazwisko)	funkcja	nr uprawnień	podpisy
mgr inż.Jarostaw Winiarski	projektant	122/Tbg/98	
inż.Maciej Grzeszczak	asystent		