


Przekrój normalny

od km 0+400 do km 1+513,93

skala 1: 50

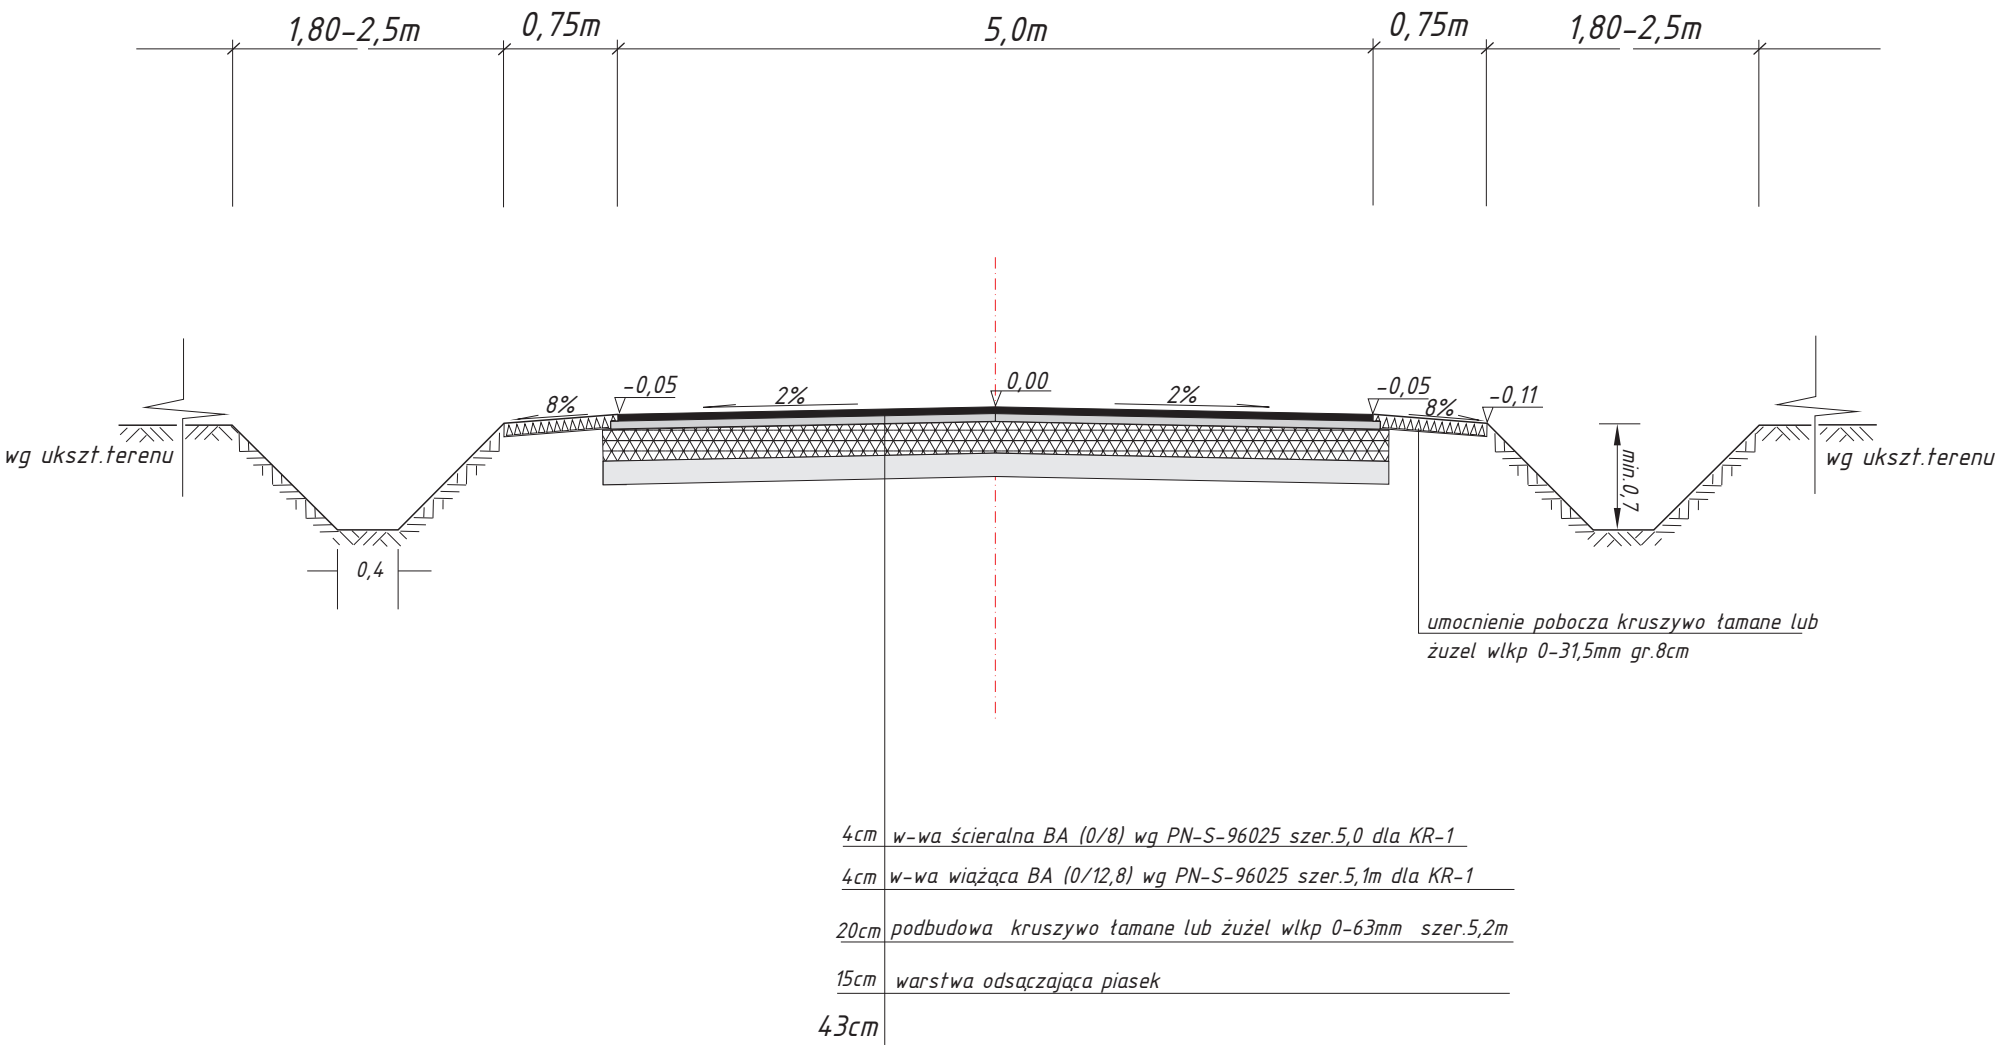

Jedn. projektująca Usługi Biurowo-Projektowe Anna Grzeszczak		Stadium Projekt Budowlany	
Zlecniodawca Gmina Skalmierz	Umowa Nr BID 5540/01/08	Skala 1: 50	Nr Rys. 3
Nazwa Przedsięwzięcia: Przebudowa drogi gminnej 003512T Drożejowice - - Podgaje od km 0+400 do km 1+513,93			
Przekrój normalny			Data 03/2008
AUTOR (imię i nazwisko)	funkcja	nr uprawnień	podpisy
mgr inż. Jarosław Winiarski	projektant	122/Tbg/98	
inż. Maciej Grzeszczak	asystent		