PRZEPUSTY JEDNOOTWOROWE
Z RUR ŻELBETOWYCH
ZESTAWIENIE ZBIORCZE SKALA 1:50

Przepust ∅ 80cm
- H (nadsypka)=0,5 do 7,0m
i=0,5 do 2%

Przepust ∅ 60cm
- H (nadsypka)=0,5 do 8,0m
i=0,5 do 2%

Przepust ∅ 100cm
- H (nadsypka)=0,5 do 7,0m
-i=0,5 do 2%

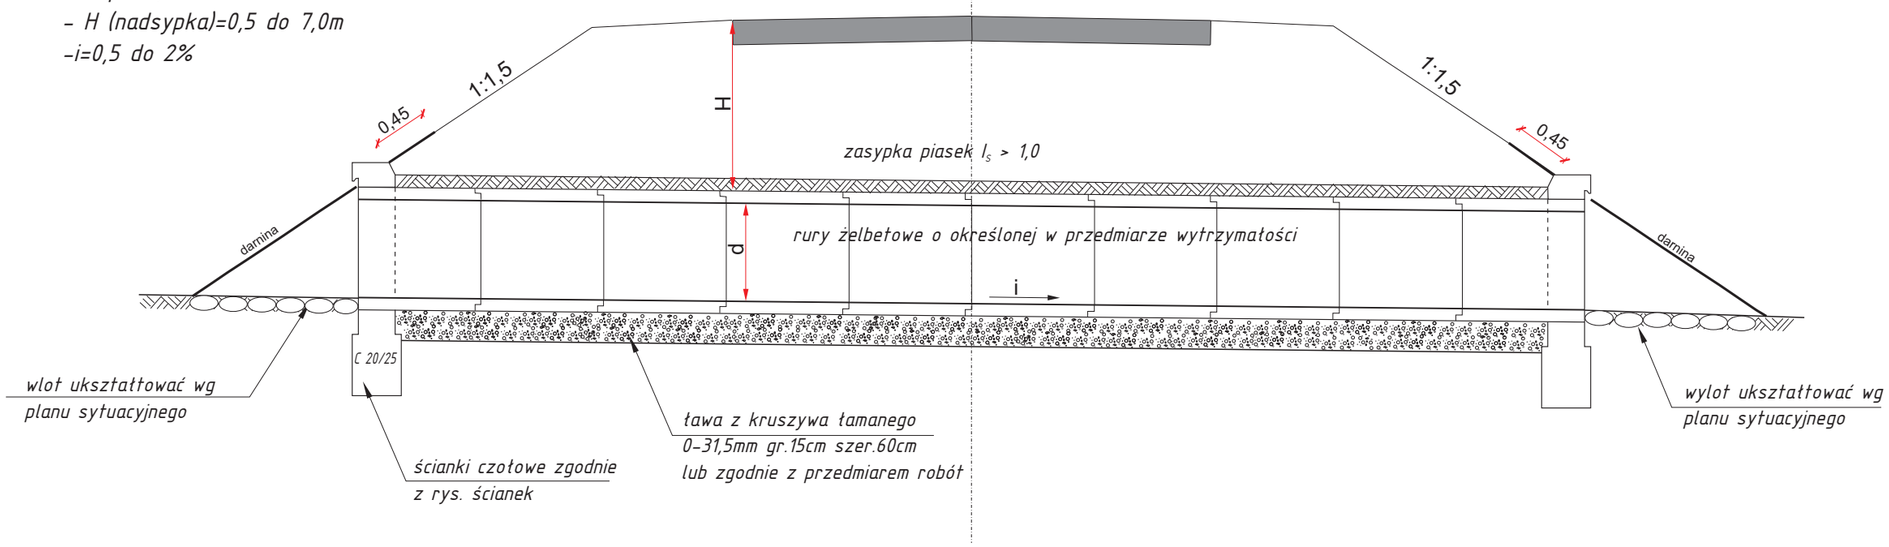

Jedn. projektująca Usługi Biurowo-Projektowe Anna Grzeszczak		Stadium *Projekt Budowlany*	
Zleceniodawca *Gmina Skalbmierz*	Umowa Nr BID 5540/01/08	Skala *1: 50*	Nr Rys. *7*
Nazwa Przedsięwzięcia: *Przebudowa drogi gminnej 003512T Drożejowice-Podgaje od km 0+400 do km 1+513,93*			
Rysunek zbiorczy przepustu			Data *03/2008*
AUTOR *(imię i nazwisko)*	funkcja	nr uprawnień	podpisy
mgr inż.Jarosław Winiarski	*projektant*	*122/Tbg/98*	
inż.Maciej Grzeszczak	*asystent*		