
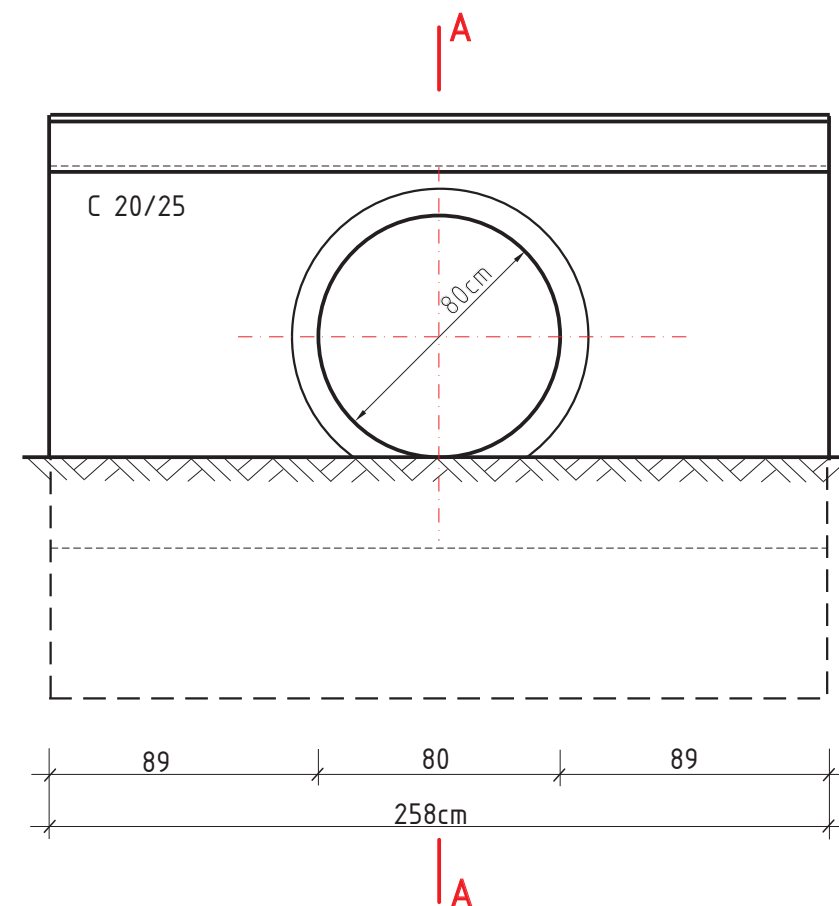


Konstrukcja obudowy wlotu i wylotu

SKALA 1:25

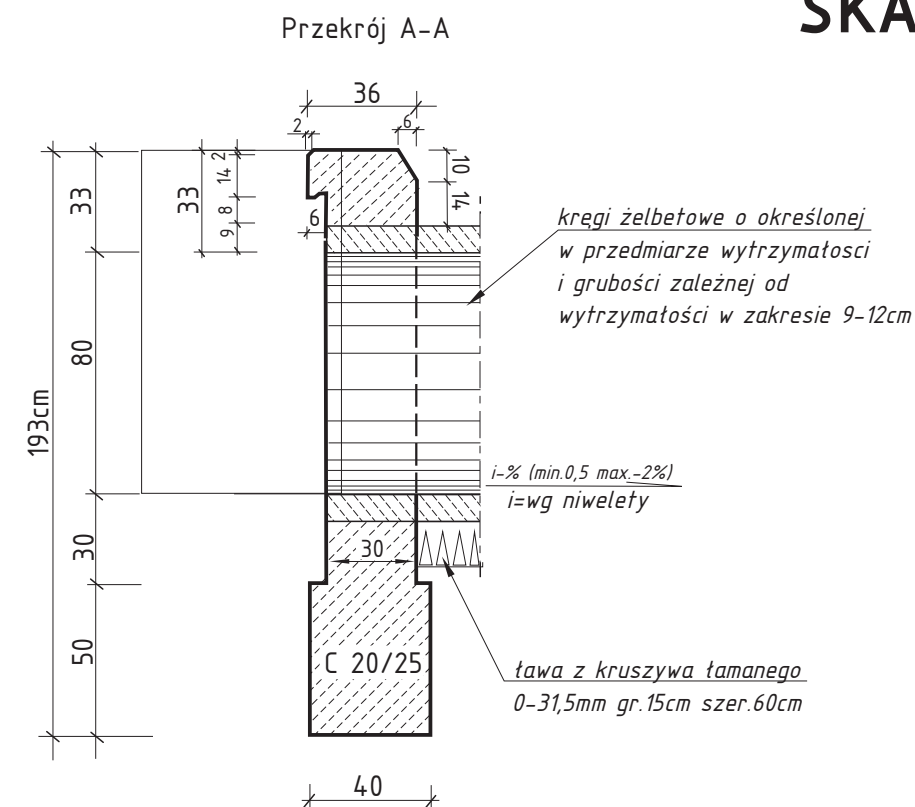

Zestawienie ilości materiałów:

- 1.Rury żelbetowe o określonej w przedm. dł.i wytrzymałości
- 2.Beton fundamentów ścianek czołowych 2szt. $-1,46m^3$
- 3.Beton ścianek czołowych 2szt. $-1,16m^3$
- 4.Powierzchnia pod izolację - $27m^2$

$$V=2,62m^3$$

Jedn. projektująca Usługi Biurowo-Projektowe Anna Grzeszczak		Stadium Projekt Budowlany	
Zleceniodawca Gmina Skalmierz	Umowa Nr BID 5540/01/08	Skala 1: 25	Nr Rys. 6
Nazwa Przedsięwzięcia: Przebudowa drogi gminnej 003523T Skalmierz-Zakrzów -Sieńców od km 0+000 do km 3+645,1			
Obudowa wlotu i wylotu przepustu ϕ 80cm			Data 03/2008
AUTOR (imię i nazwisko)	funkcja	nr uprawnień	podpisy
mgr inż.Jarostaw Winiarski	projektant	122/Tbg/98	
inż.Maciej Grzeszczak	asystent		