
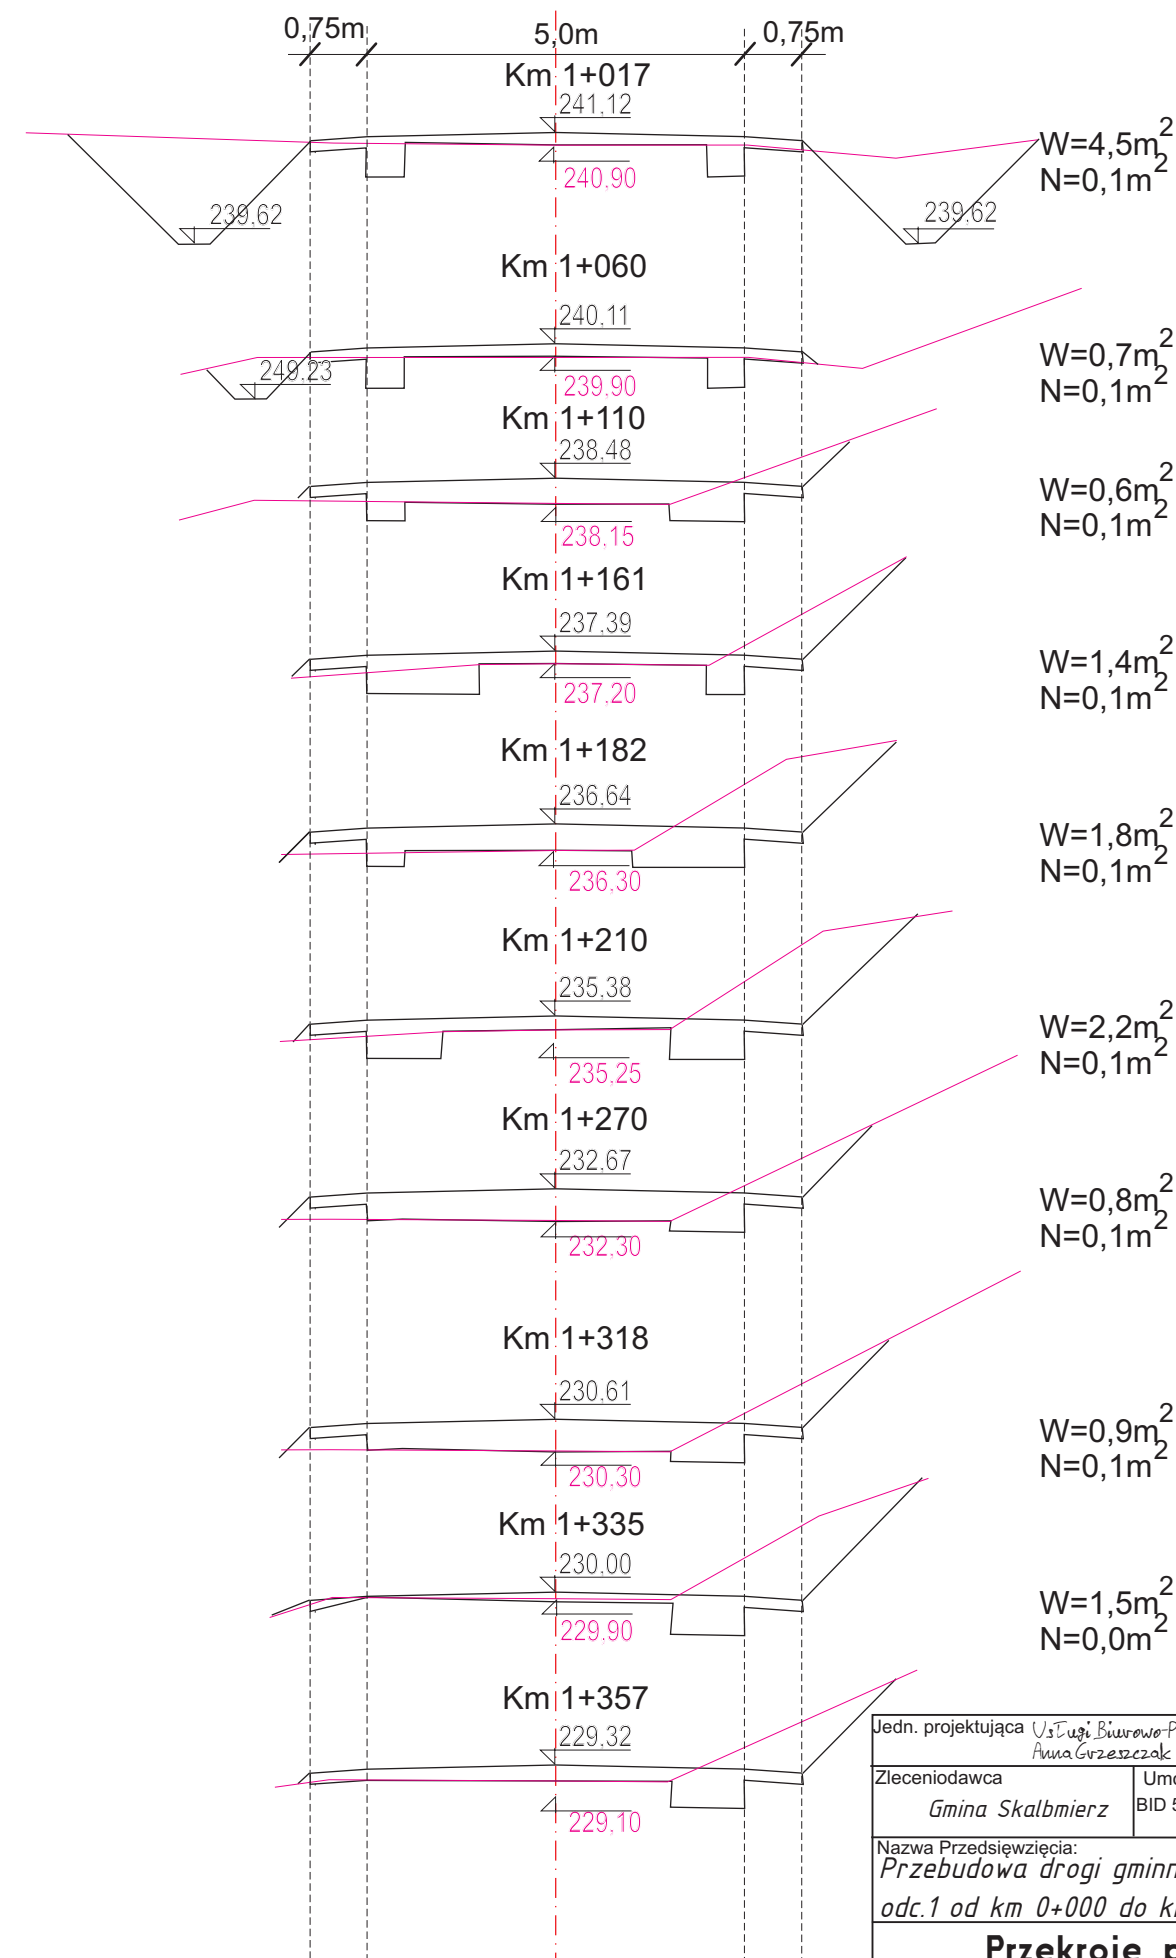


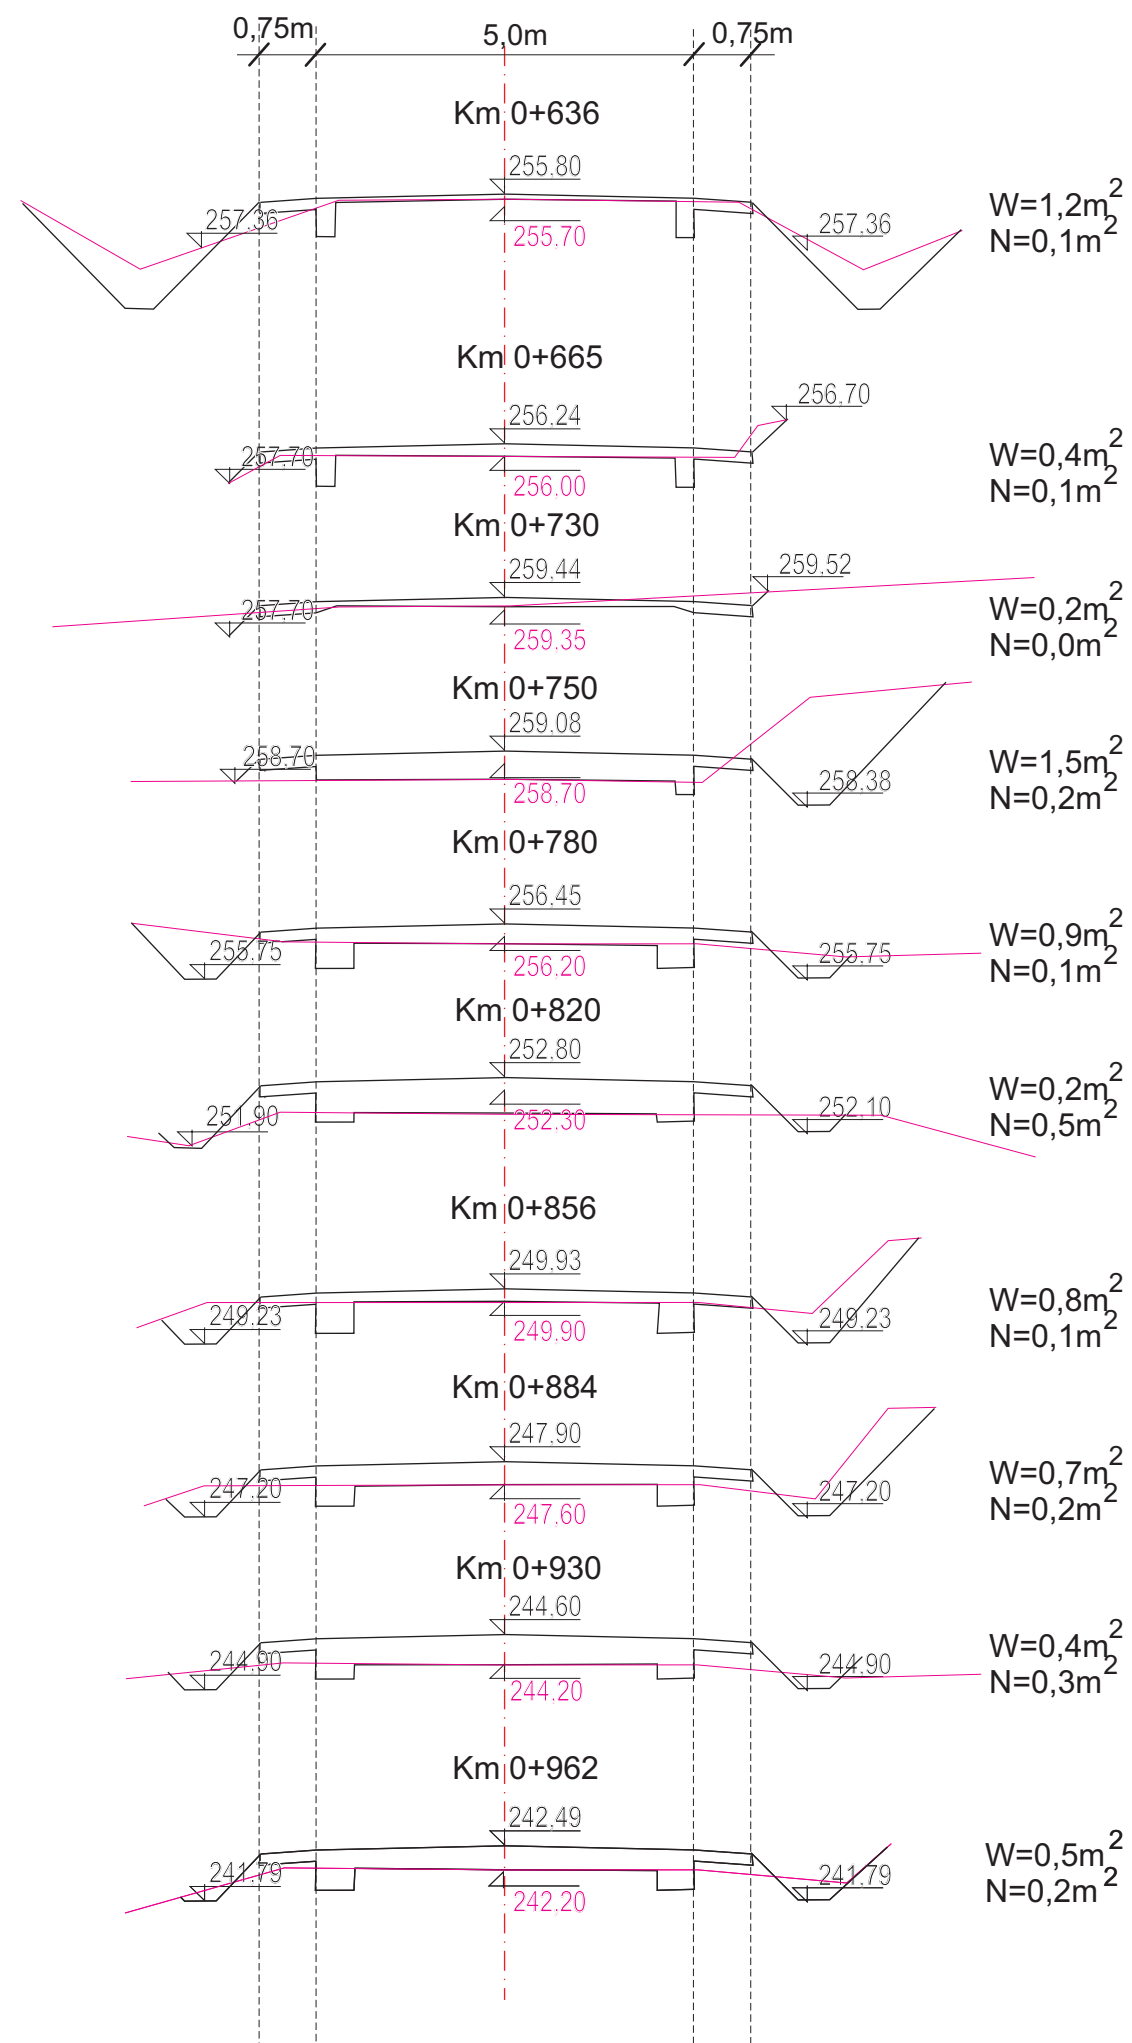

Jedn. projektująca <i>VsTugi Biuro-Projektowe</i> <i>Anna Grzeszczak</i>		Stadium <i>Projekt Budowlany</i>	
Zleceniodawca <i>Gmina Skalmierz</i>	Umowa Nr BID 5540/01/08	Skala 1: 100	Nr Rys. 4b
Nazwa Przedsięwzięcia: <i>Przebudowa drogi gminnej 003524T Zakrzów-Baranów</i> <i>odc.1 od km 0+000 do km 1+511,5</i>			
Przekroje poprzeczne			Data <i>03/2008</i>
AUTOR (imię i nazwisko)	funkcja	nr uprawnień	podpisy
<i>mgr inż. Jarosław Winiarski</i>	<i>projektant</i>	<i>122/Tbg/98</i>	
<i>inż. Maciej Grzeszczak</i>	<i>opracował</i>		