


Przekrój normalny

od km 0+000 do km 1+511,5

skala 1: 50

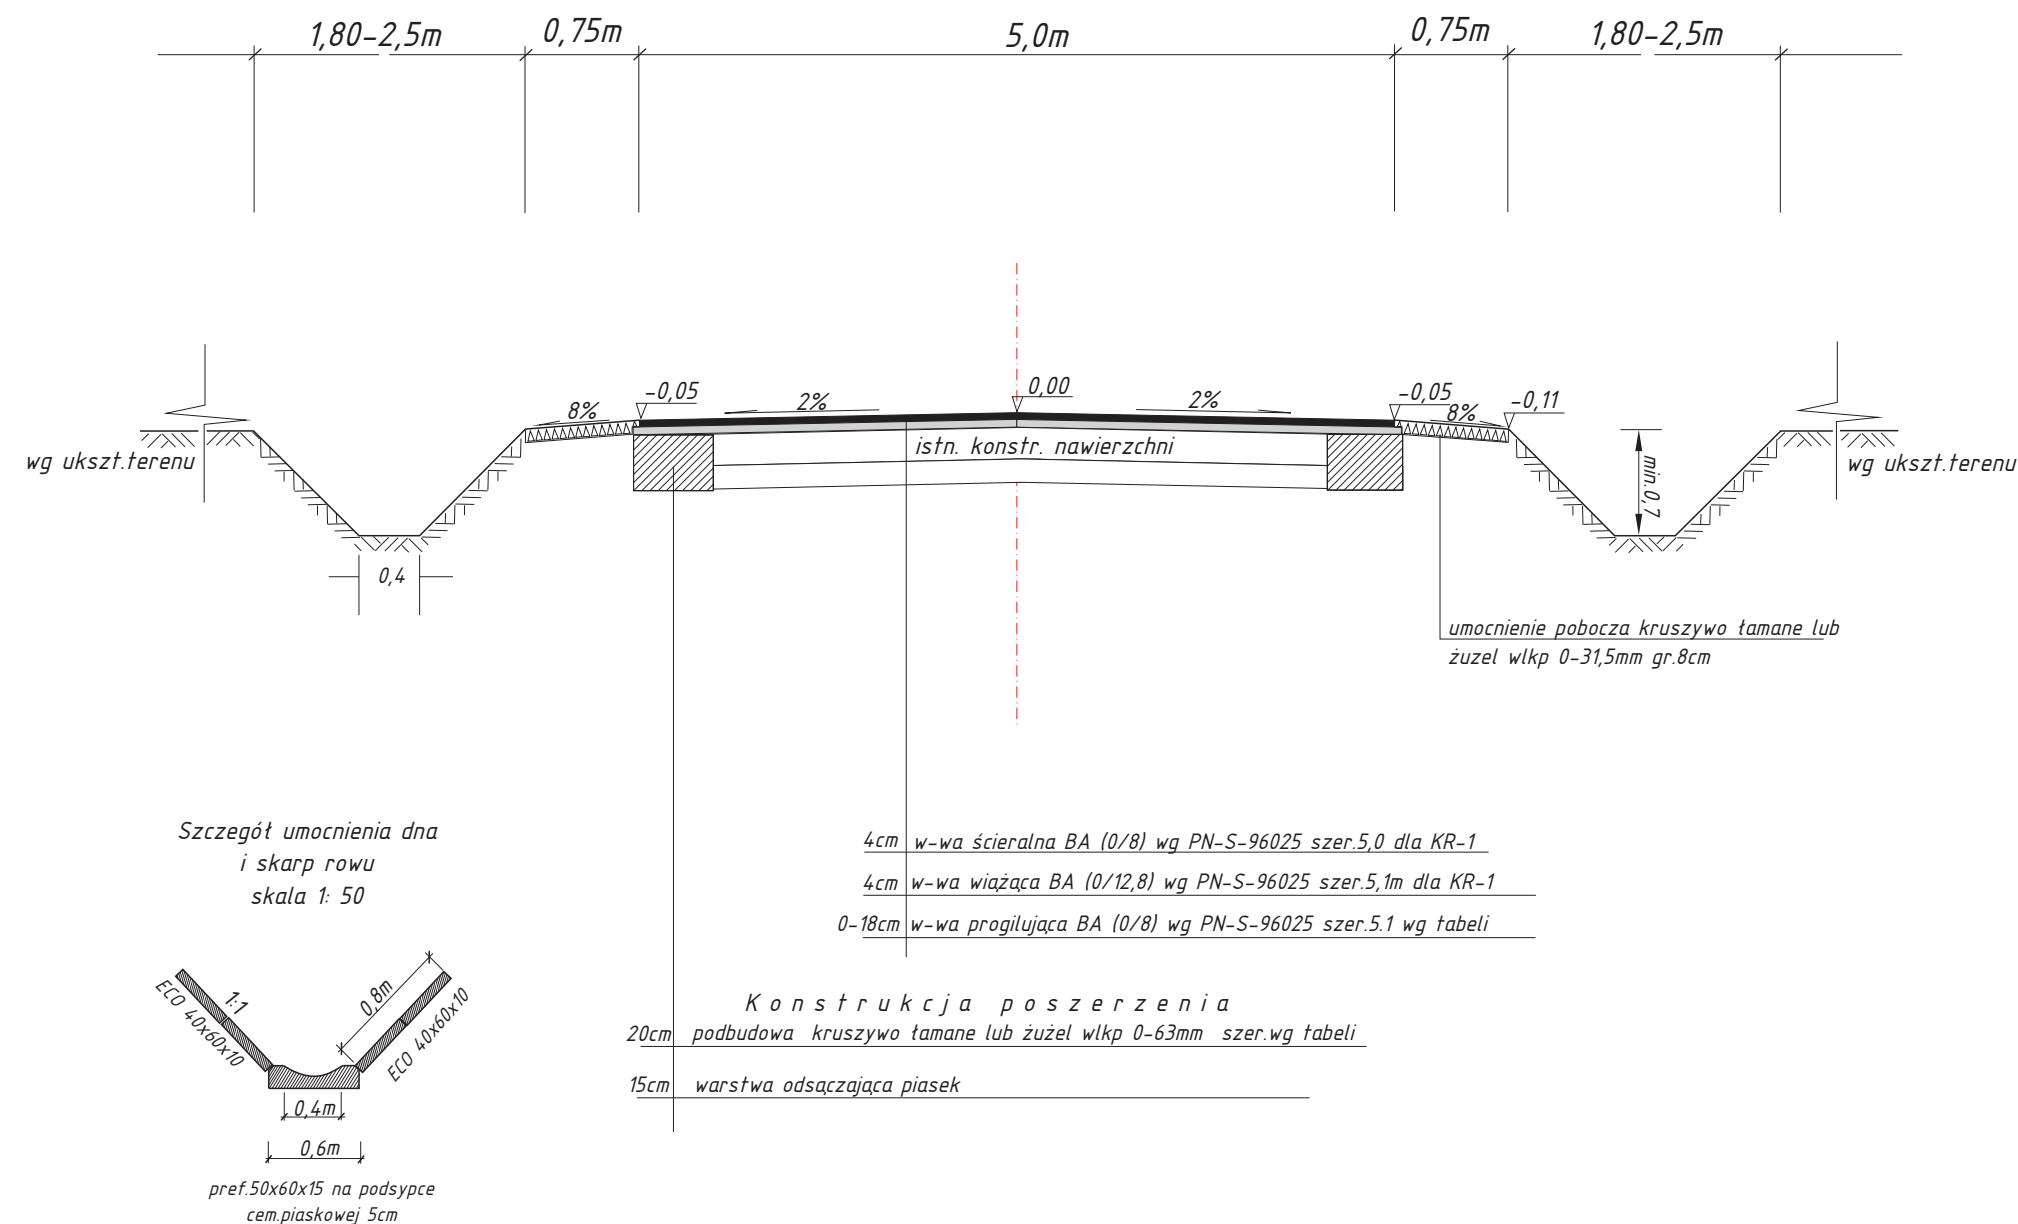

Lokalizacja umocnień wg przedmiaru robót
część tabelaryczna

Jedn. projektująca	Usługi Biurowo-Projektowe Anna Grzeszczak	Stadium	Projekt Budowlany
Zlecniodawca	Gmina Skalmierz	Umowa Nr BID 5540/01/08	Nr Rys. 3
Nazwa Przedsięwzięcia:	Przebudowa drogi gminnej 003524T Zakrzów-Baranów odc. 1 od km 0+000 do km 1+511,5	Skala 1: 50	
Przekrój normalny			Data 03/2008
AUTOR (imię i nazwisko)	funkcja	nr uprawnień	podpisy
mgr inż. Jarosław Winiarski	projektant	122/Tbg/98	
inż. Maciej Grzeszczak	asystent		