


Zatwierdzona w r. 1961 przez  
OKRĘGOWE PRZEDSIĘBIORSTWO GEODEZYJNO -  
KARTOGRAFICZNE W KIELCACH

1:1000

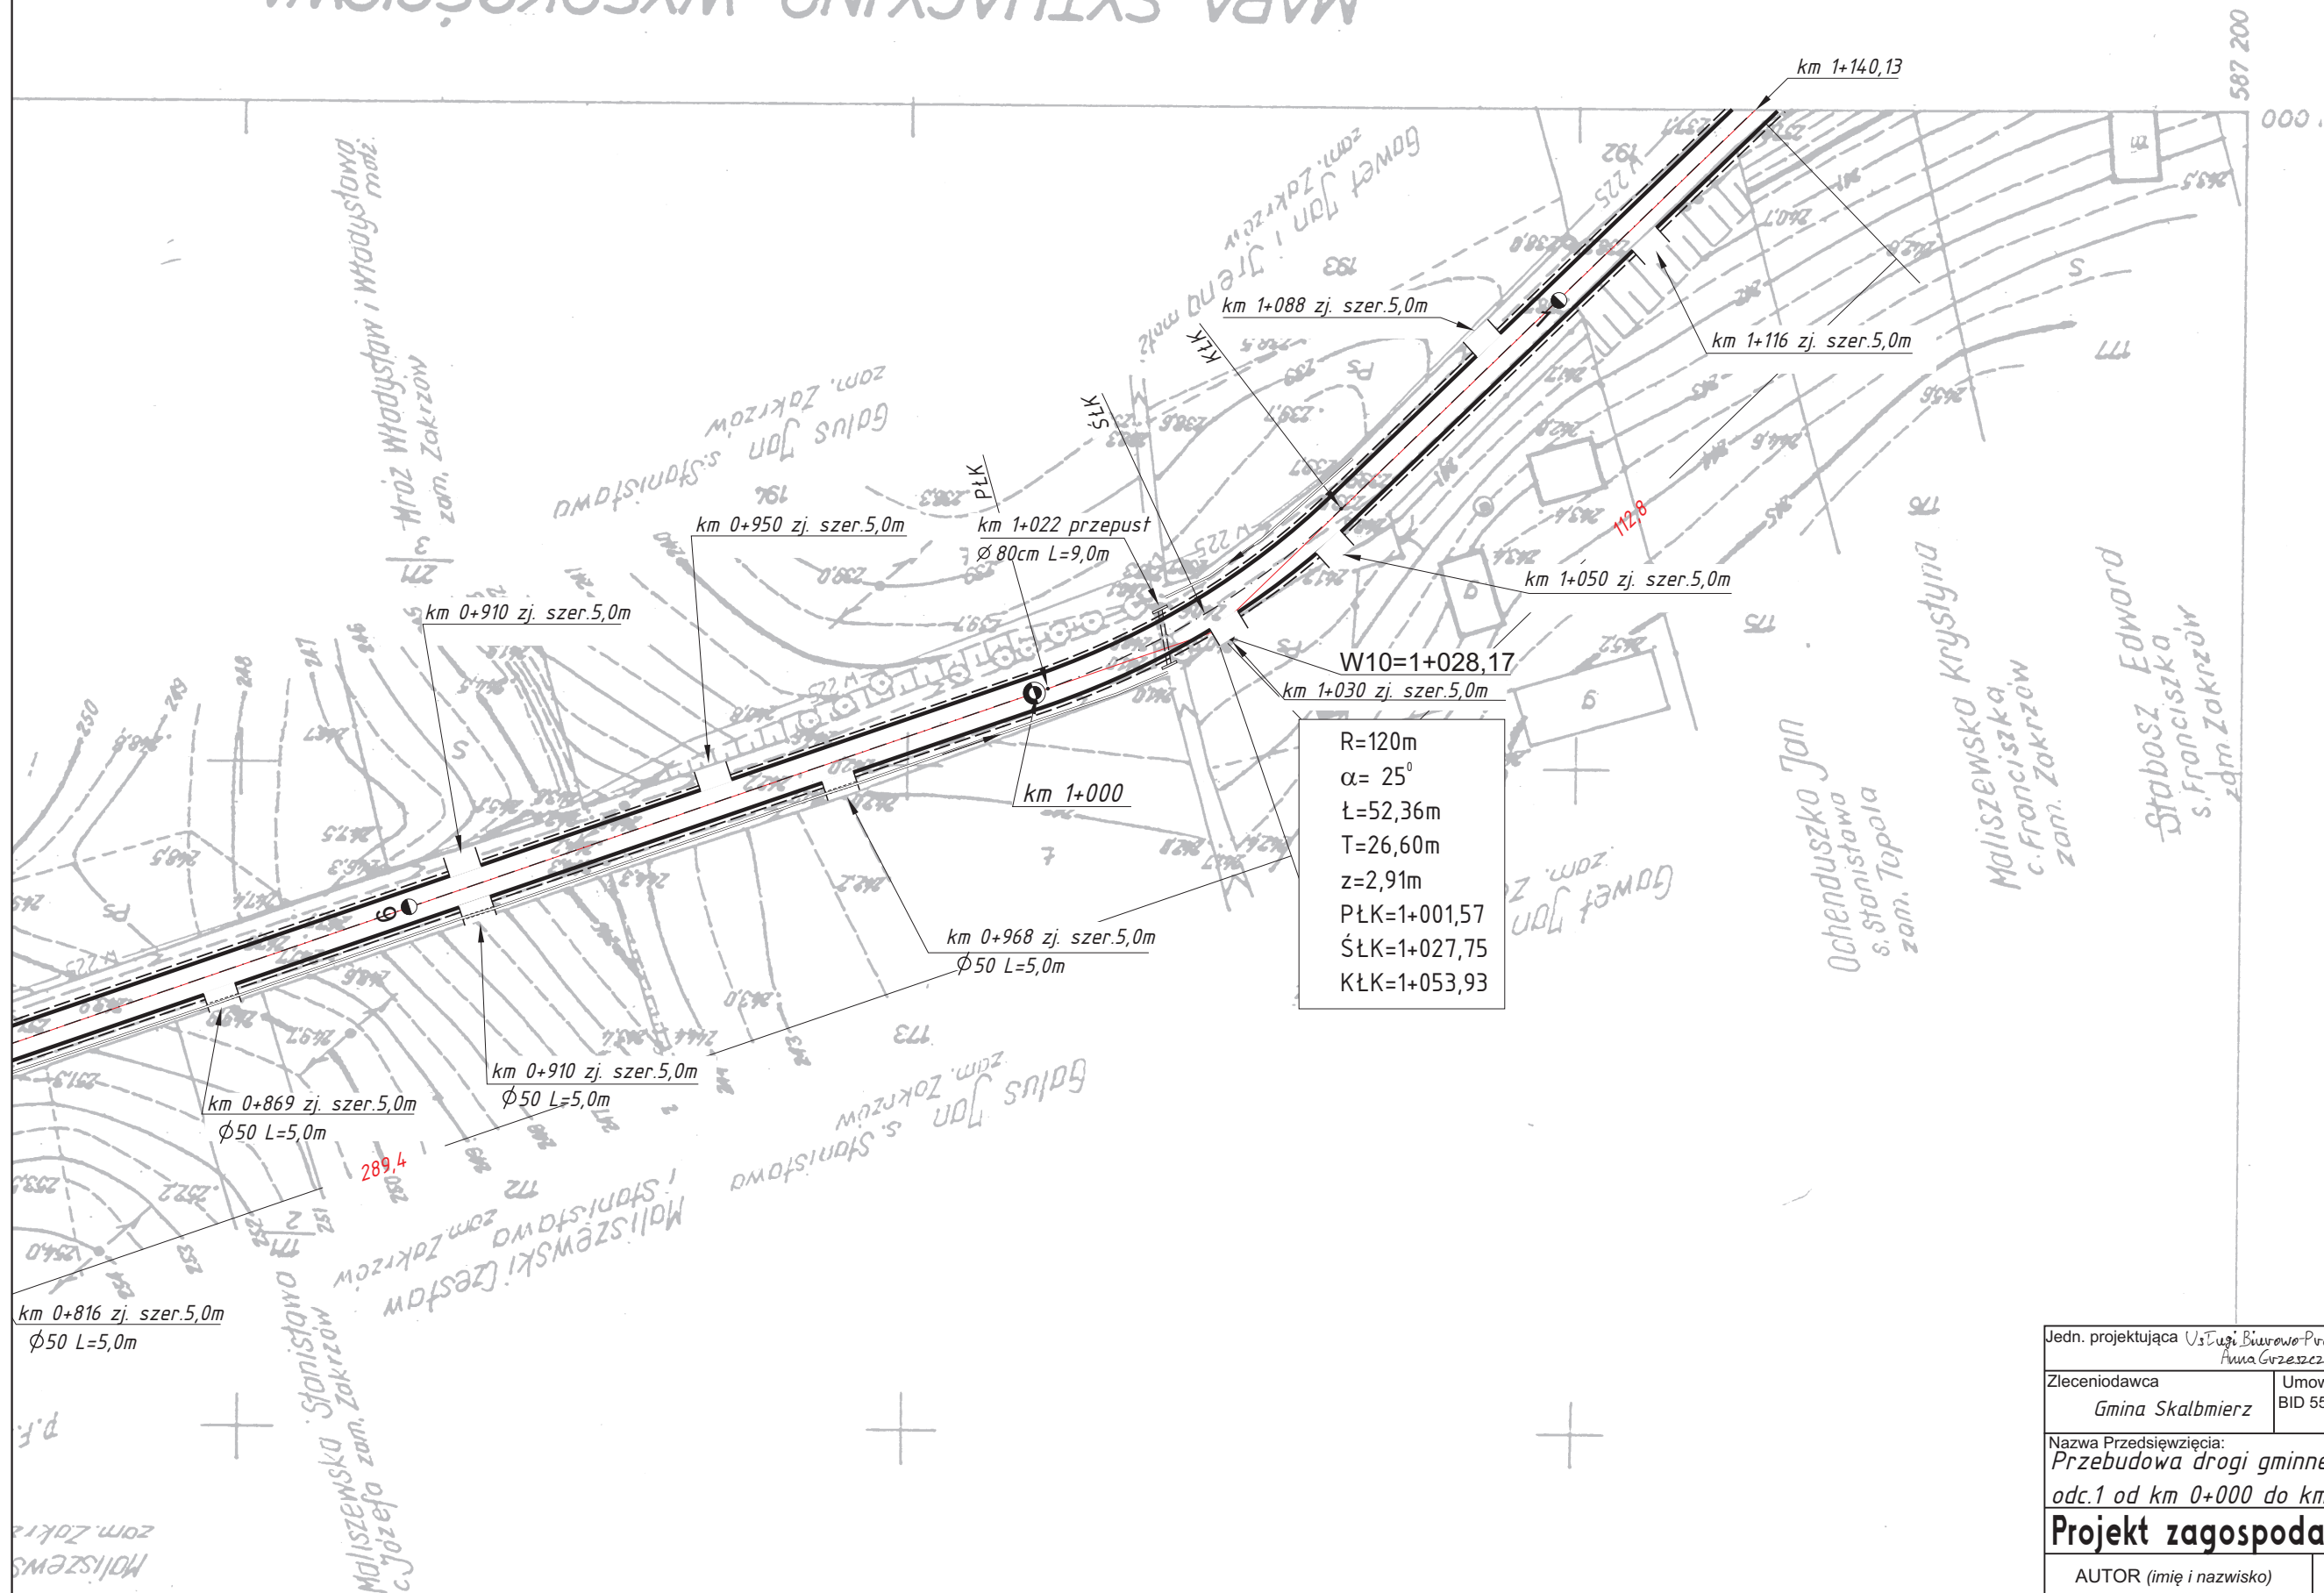

|   |                            |                                  |                      |
|---|----------------------------|----------------------------------|----------------------|
| Jedn. projektująca <i>Usługi Budowlano-Projektowe Anna Grzeszczak</i>                                              |                            | Stadium <i>Projekt Budowlany</i> |                      |
| Zleceniodawca<br><i>Gmina Skalmierz</i>                                                                            | Umowa Nr<br>BID 5540/01/08 | Skala<br><i>1: 1 000</i>         | Nr Rys.<br><b>1b</b> |
| Nazwa Przedsięwzięcia:<br><i>Przebudowa drogi gminnej 003524T Zakrzów -Batanów odc.1 od km 0+000 do km 1+511,5</i> |                            |                                  |                      |
| <b>Projekt zagospodarowania terenu</b>                                                                             |                            |                                  | Data                 |
| AUTOR ( <i>imię i nazwisko</i> )                                                                                   | funkcja                    | nr uprawnień                     | podpisy              |
| <i>mgr inż. Jarosław Winiarski</i>                                                                                 | <i>projektant</i>          | <i>122/Tbg/98</i>                |                      |
| <i>inż. Maciej Grzeszczak</i>                                                                                      | <i>asystent</i>            |                                  |                      |