
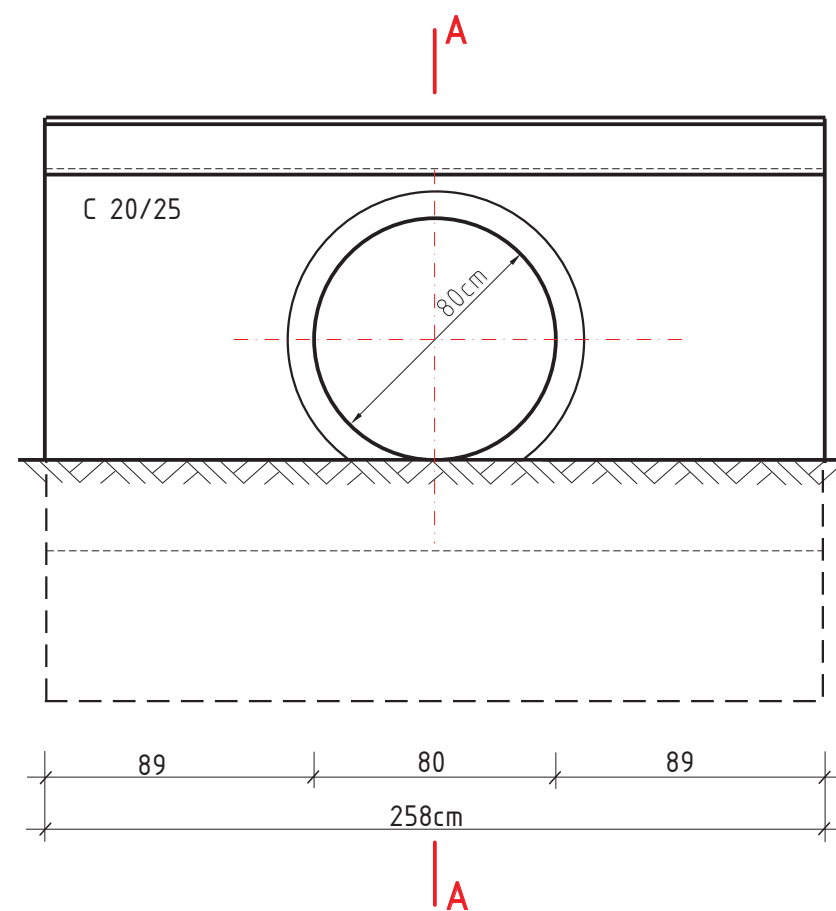


Konstrukcja obudowy wlotu i wylotu

SKALA 1:25

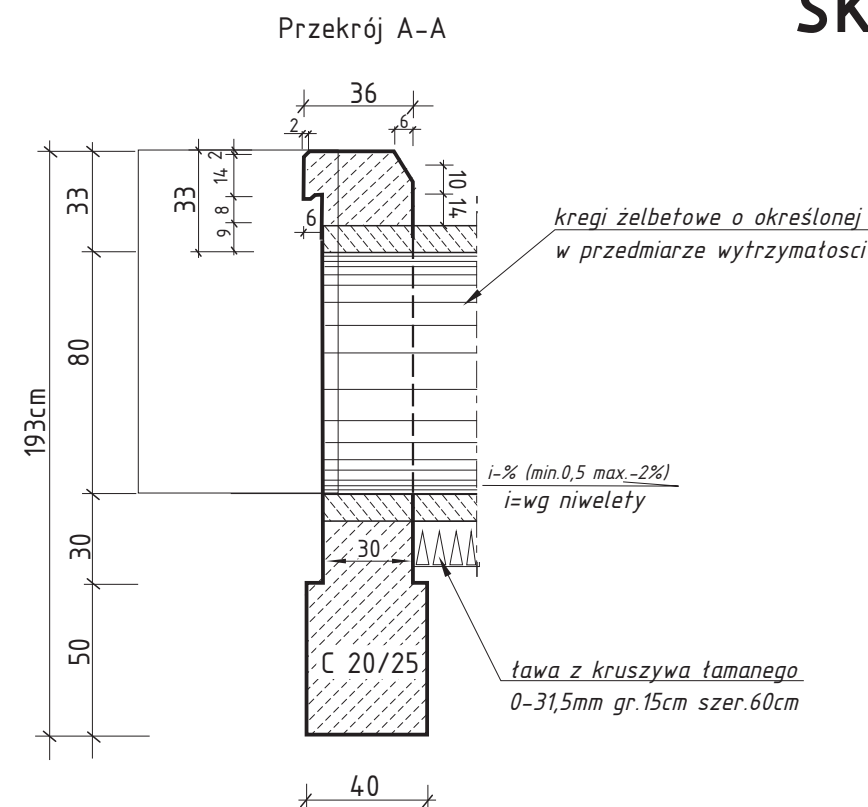

Zestawienie ilości materiałów:

1. Rury żelbetowe o określonej w przedm. dł. i wytrzymałości
2. Beton fundamentów ścianek czołowych 2szt. -1,46m³
3. Beton ścianek czołowych 2szt. -1,16m³
4. Powierzchnia pod izolację - 27m²

$$V=2,62m^3$$

Jedn. projektująca Usługi Biurowo-Projektowe Anna Grzeszczak		Stadium Projekt Budowlany	
Zlecający Gmina Skalmierz	Umowa Nr BID 5540/01/08	Skala 1: 25	Nr Rys. 7
Nazwa Przedsięwzięcia: Przebudowa drogi gminnej 003524T Zakrzów-Baranów odc. 1 km 0+000 do km 1+511,5			
Obudowa wlotu i wylotu przepustu ϕ 80cm			Data 03/2008
AUTOR (imię i nazwisko)	funkcja	nr uprawnień	podpisy
mgr inż. Jarosław Winiarski	projektant	122/Tbg/98	
inż. Maciej Grzeszczak	asystent		