


Konstrukcja obudowy wlotu i wylotu

SKALA 1:25

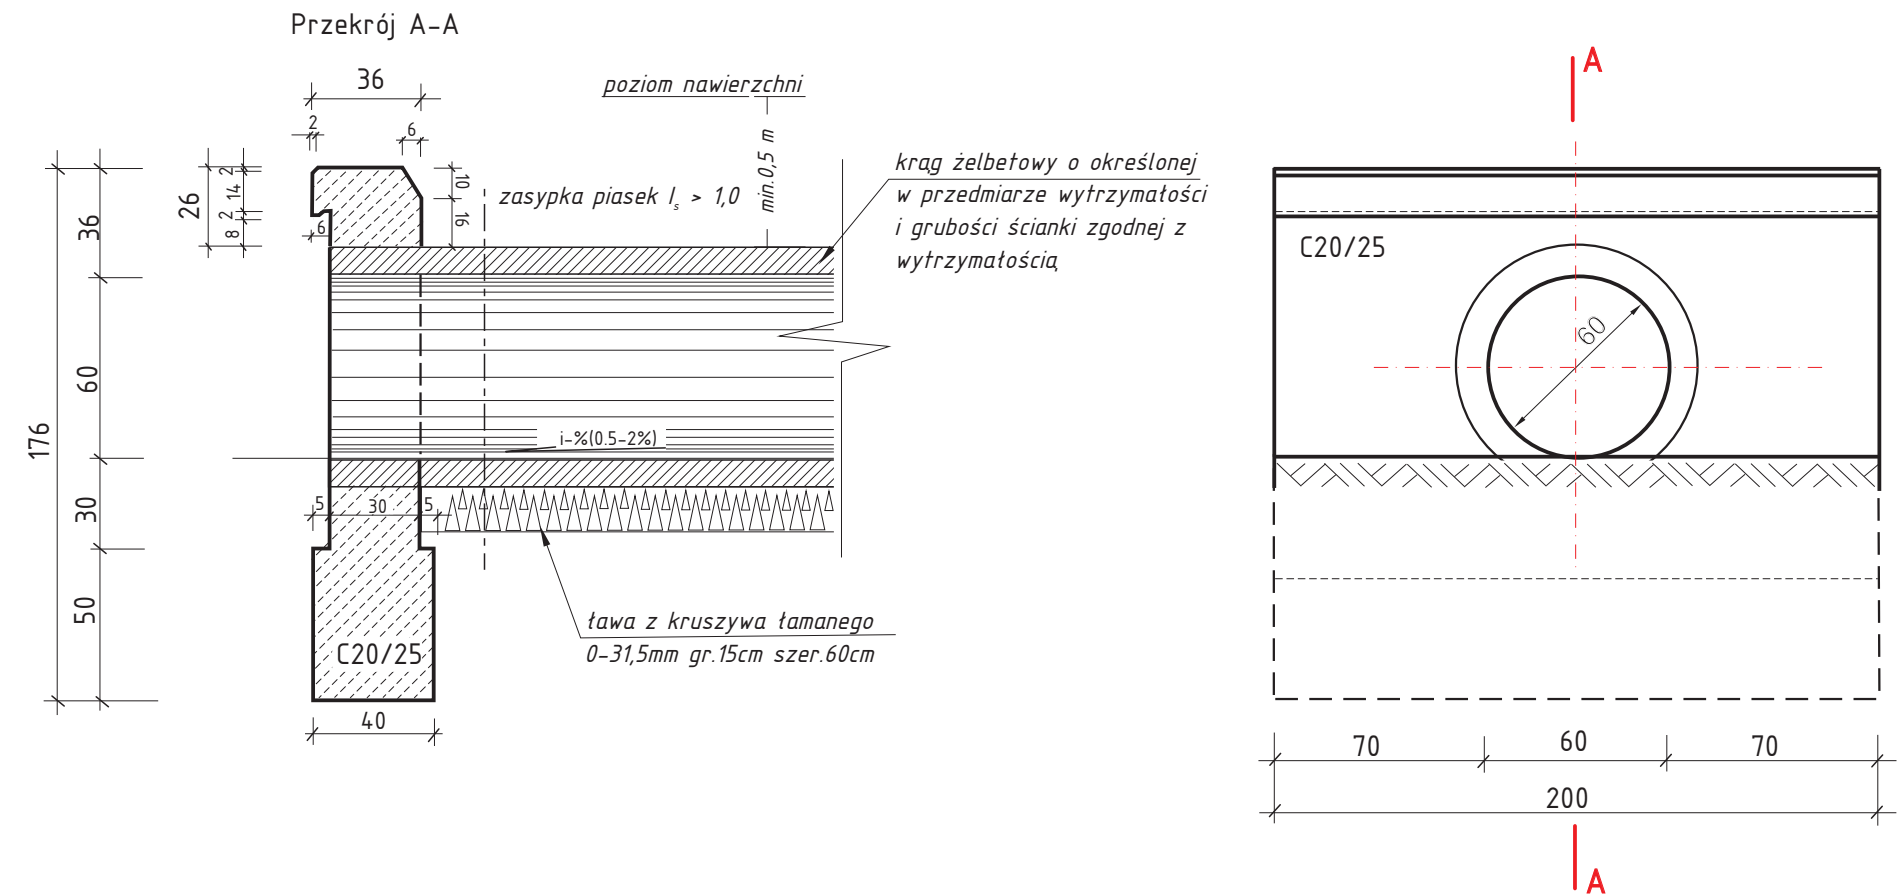

Zestawienie ilości materiałów:

- 1.Rury żelbetowe o określonej w przedm. dt.i wytrzymałości
- 2.Beton fundamentów ścianek czołowych 2szt. $-0,8m^3$
- 3.Beton ścianek czołowych 2szt. $-1,21m^3$
- 4.Powierzchnia pod izolację - $23m^2$

$$V=2,01m^3$$

Jedn. projektująca Usługi Biurowo-Projektowe Anna Grzeszczak		Stadium Projekt Budowlany	
Zleceniodawca Gmina Skalmierz	Umowa Nr BID 5540/01/08	Skala 1: 25	Nr Rys. 5
Nazwa Przedsięwzięcia: Przebudowa drogi gminnej 003524 T Zakrzów-Baranów odc.1 od km 0+000 do km 1+511,5			
Obudowa wlotu i wylotu przepustu $\varnothing$ 60cm			Data 03/2008
AUTOR (imię i nazwisko)	funkcja	nr uprawnień	podpisy
mgr inż. Jarosław Winiarski	projektant	122/Tbg/98	
inż. Maciej Grzeszczak	asystent		