


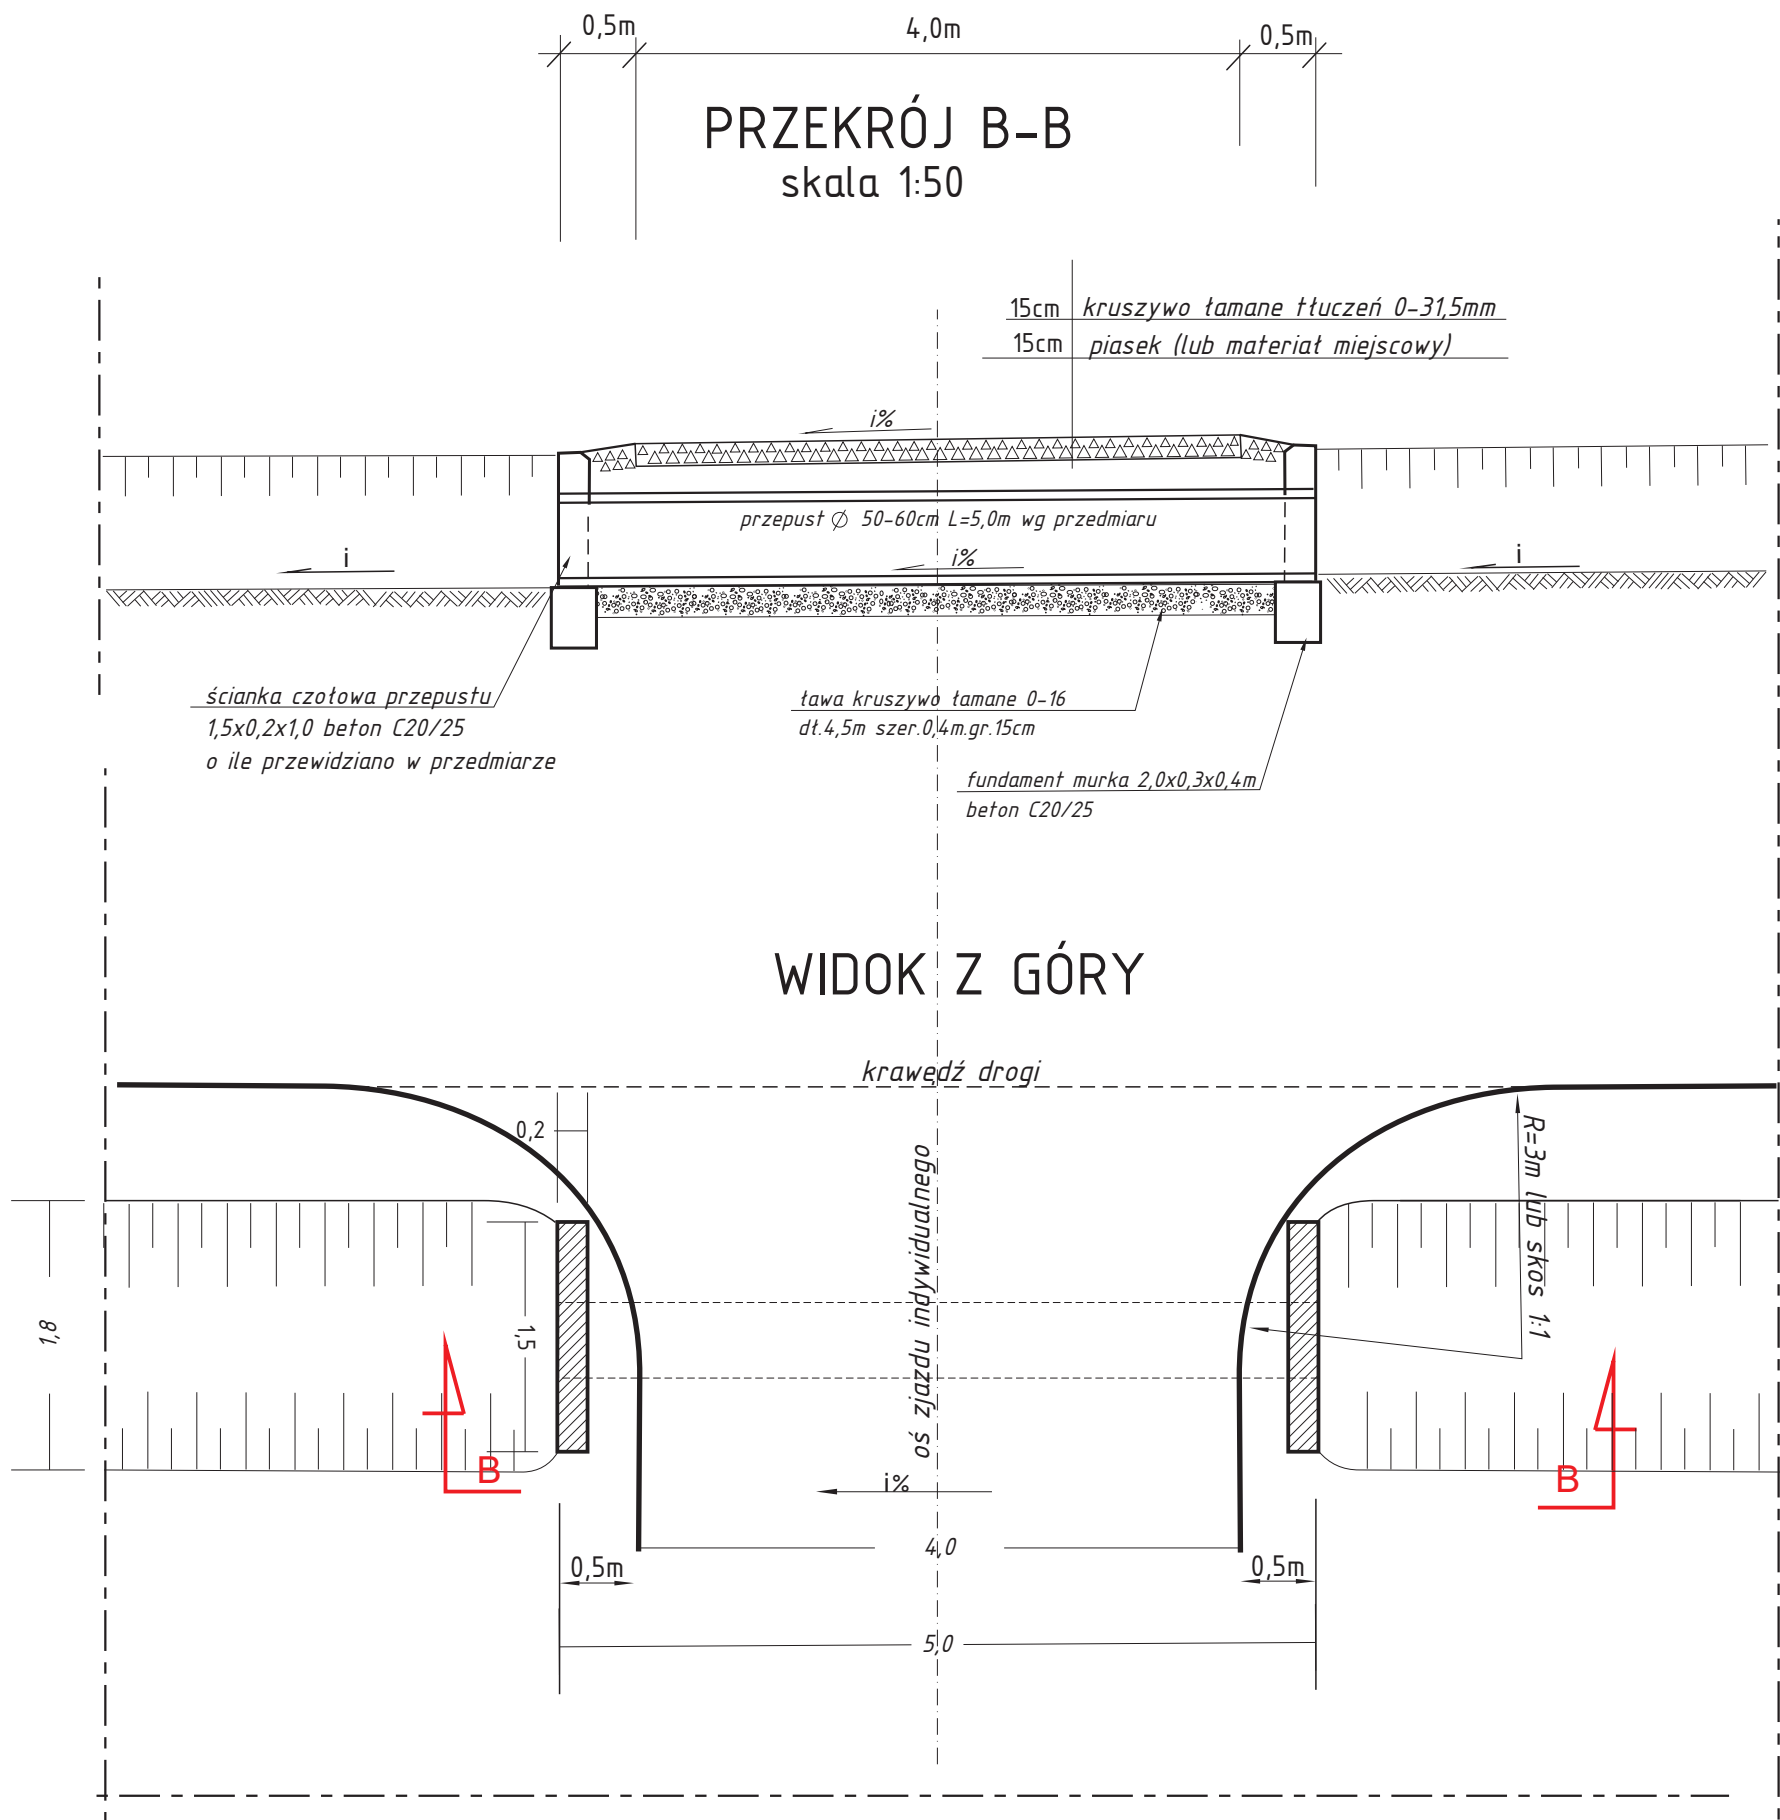

Uwaga:
Niniejszy rysunek przedstawia ogólny widok i wymiary zjazdu.
Poszczególne zjazdy i wymiary dostosować wg planu sytuacyjnego i przedmiaru robót.

Jedn. projektująca Usługi Biurowo-Projektowe Anna Grzeszczak		Stadium Projekt Budowlany	
Zleceniodawca Gmina Skalmierz	Umowa Nr BID 5540/01/08	Skala 1: 50	Nr Rys. 8
Nazwa Przedsięwzięcia: Przebudowa drogi gminnej 003524T Zakrzów-Baranów odc.1 od km 0+000 do km 1+511,5			
ZJAZD INDYWIDUALNY			Data 03/2008
AUTOR (imię i nazwisko)	funkcja	nr uprawnień	podpisy
mgr inż.Jarostaw Winiarski	projektant	122/Tbg/98	
inż.Maciej Grzeszczak	asystent		