


Profil podłużny kanału deszczowego Skala 1 : $\frac{100}{1000}$

(St. kd bet Ø 1000 nr 17 -- St. kd bet Ø 1000 nr 35)

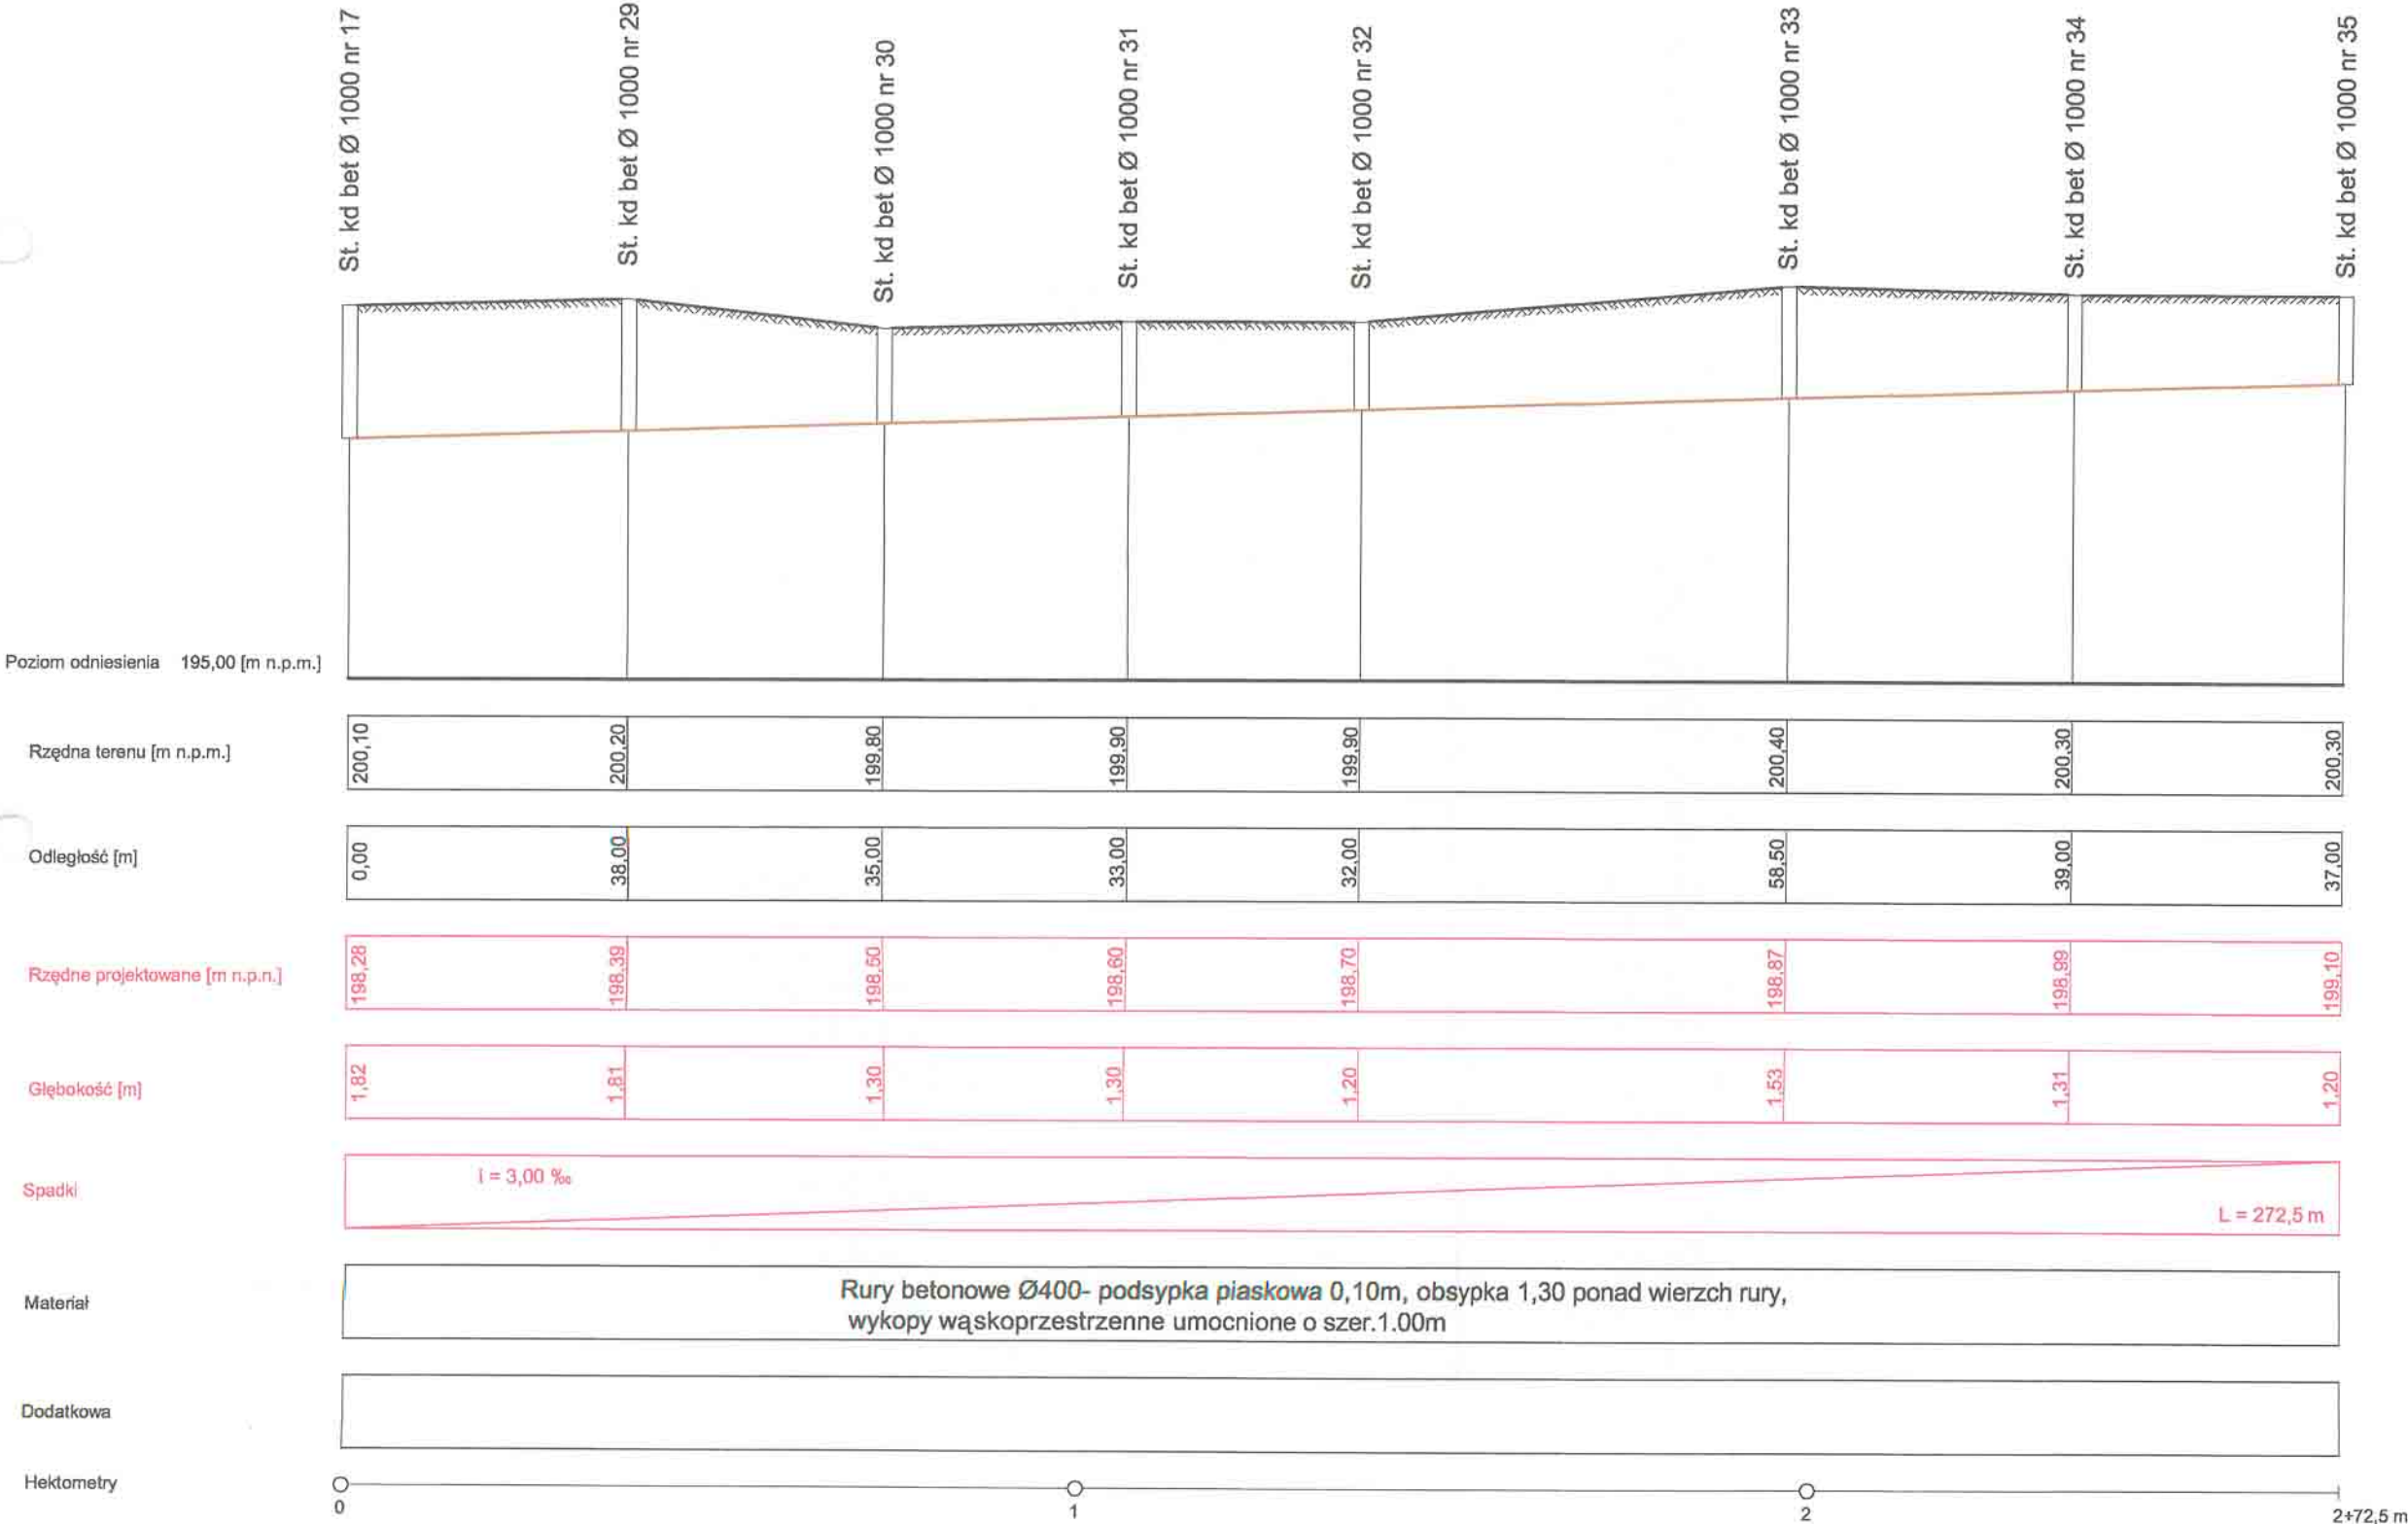

ZA ZGODNOŚĆ I ORYGINALNOŚĆ
właściciel
mgr inż. Jan Mań

mgr inż. Jerzy Hauschild
geodeta uprawniony
upr. GUGiK nr 1712/85

PROFIL PODŁUŻNY KANALU "A" SIECI KANALIZACJI SANITARNEJ		PRO-SAN-INSTAL <i>mgr inż. Jan Mań</i> 32-120 Nowe Brzesko ul. Krakowska 8 NIP: 682-163-38-93; REGON: 357597607-00028 tel./fax (012) 385-01-00 e-mail: pro_san_instal@op.pl
Inwestor: MIASTO I GMINA SKALBMIERZ 28-530 Skalbierz ul. T. Kościuszki		<i>mgr inż. Jan Mań</i> 32-120 Nowe Brzesko, ul. Lipińska 3 Upr. Bud. Nr 117/2002, 201/2002 PROJEKTOWANIE I KIEROWANIE PRACAMI BUDOWLANYMI BEZ OGRANICZEN W ZAKRESIE SPECJALIZACJI I URZĄDZEN: WODOCIĄGOWYCH I KANALIZACJI SANITARNYCH WŁ. NTYLĘCY MYCIE I G. J. J. J. J. NIP 682-163-38-93, REGON 357597607
Lokalizacja: SKALBMIERZ: pl. Marii Curie-Skłodowskiej ul. 5-go Sierpnia, Szkolna, Kępa		<i>Mgr inż. Zdzisław Krobicki</i> Upr. bud. Nr 145/65/Kr Specjalność techniczno-budowl. Inżynier wódna (Dz. bud. Nr 17/63 poz. 55)
Projektował: mgr inż. Jan Mań Upr. Bud. Nr 261/2002		
Sprawdził: mgr inż. Zdzisław Krobicki Upr. Bud. Nr 145/65/Kr		
Opracował: tech. Edyta Mań		
Data: Nowe Brzesko - luty 2007r		