



Profil podłużny kanału K

Skala 1 : $\frac{100}{1000}$

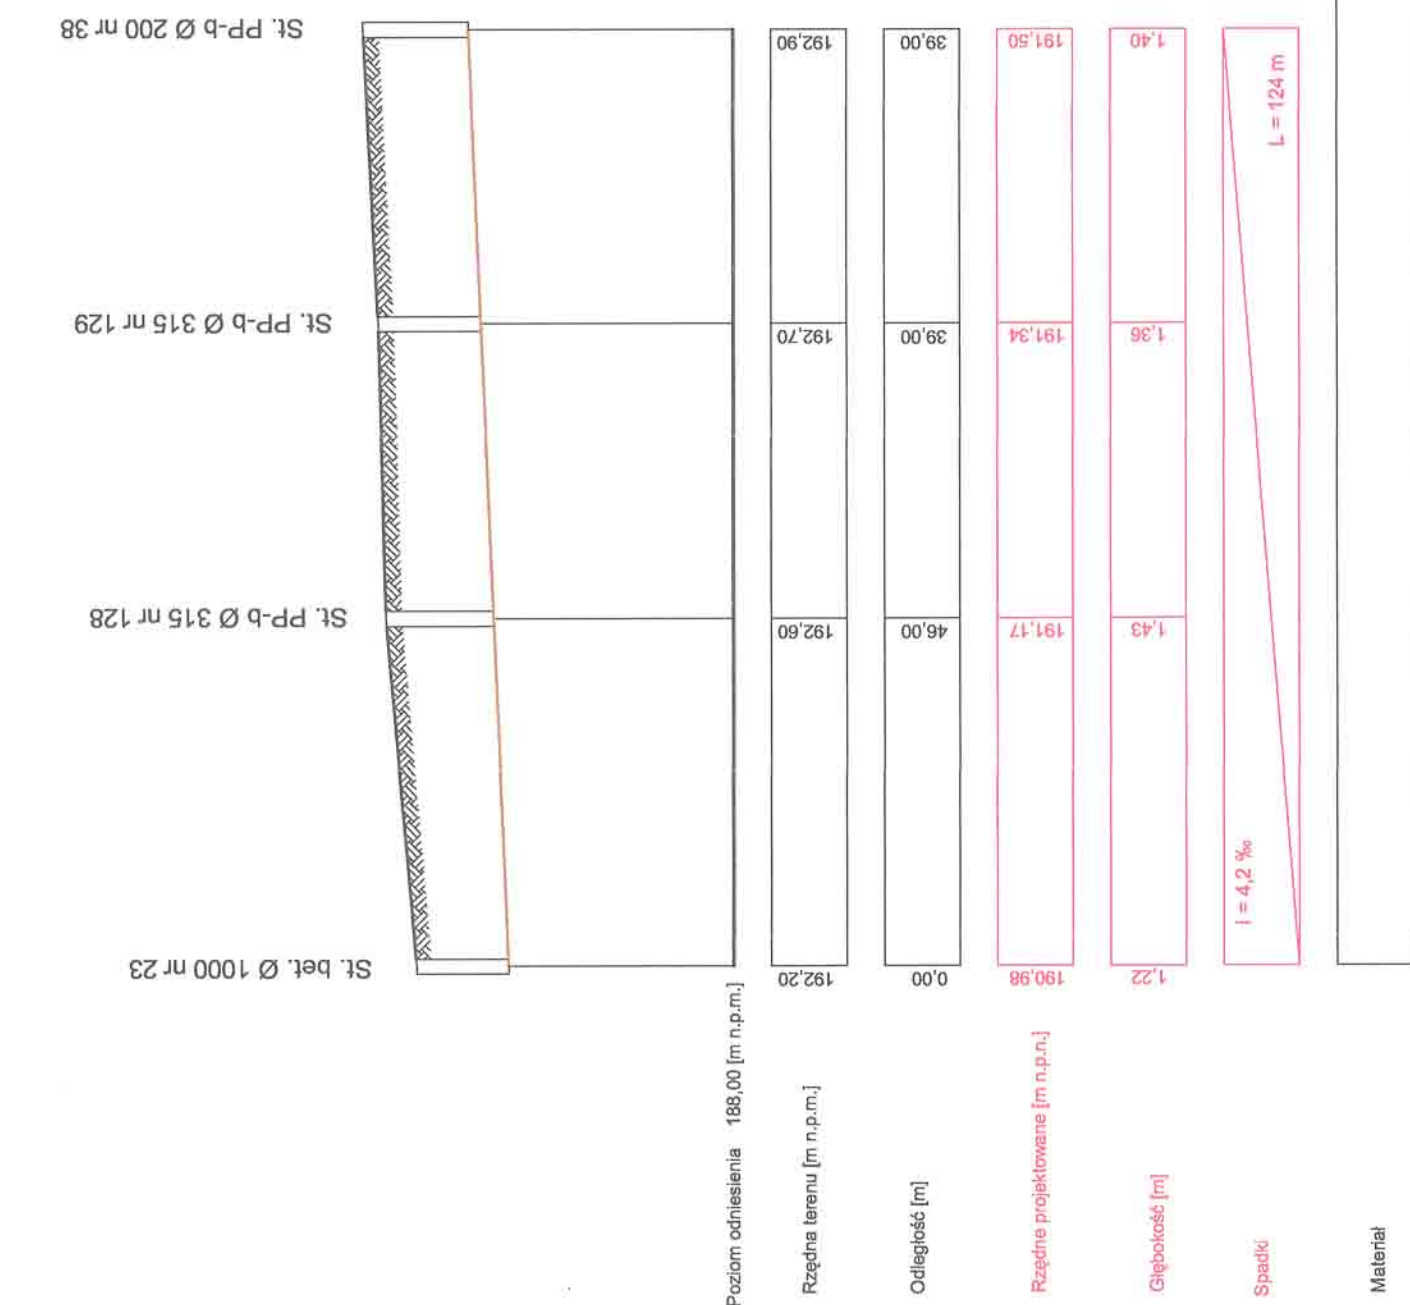


Profil podłużny kanału L

Skala 1 : $\frac{100}{1000}$

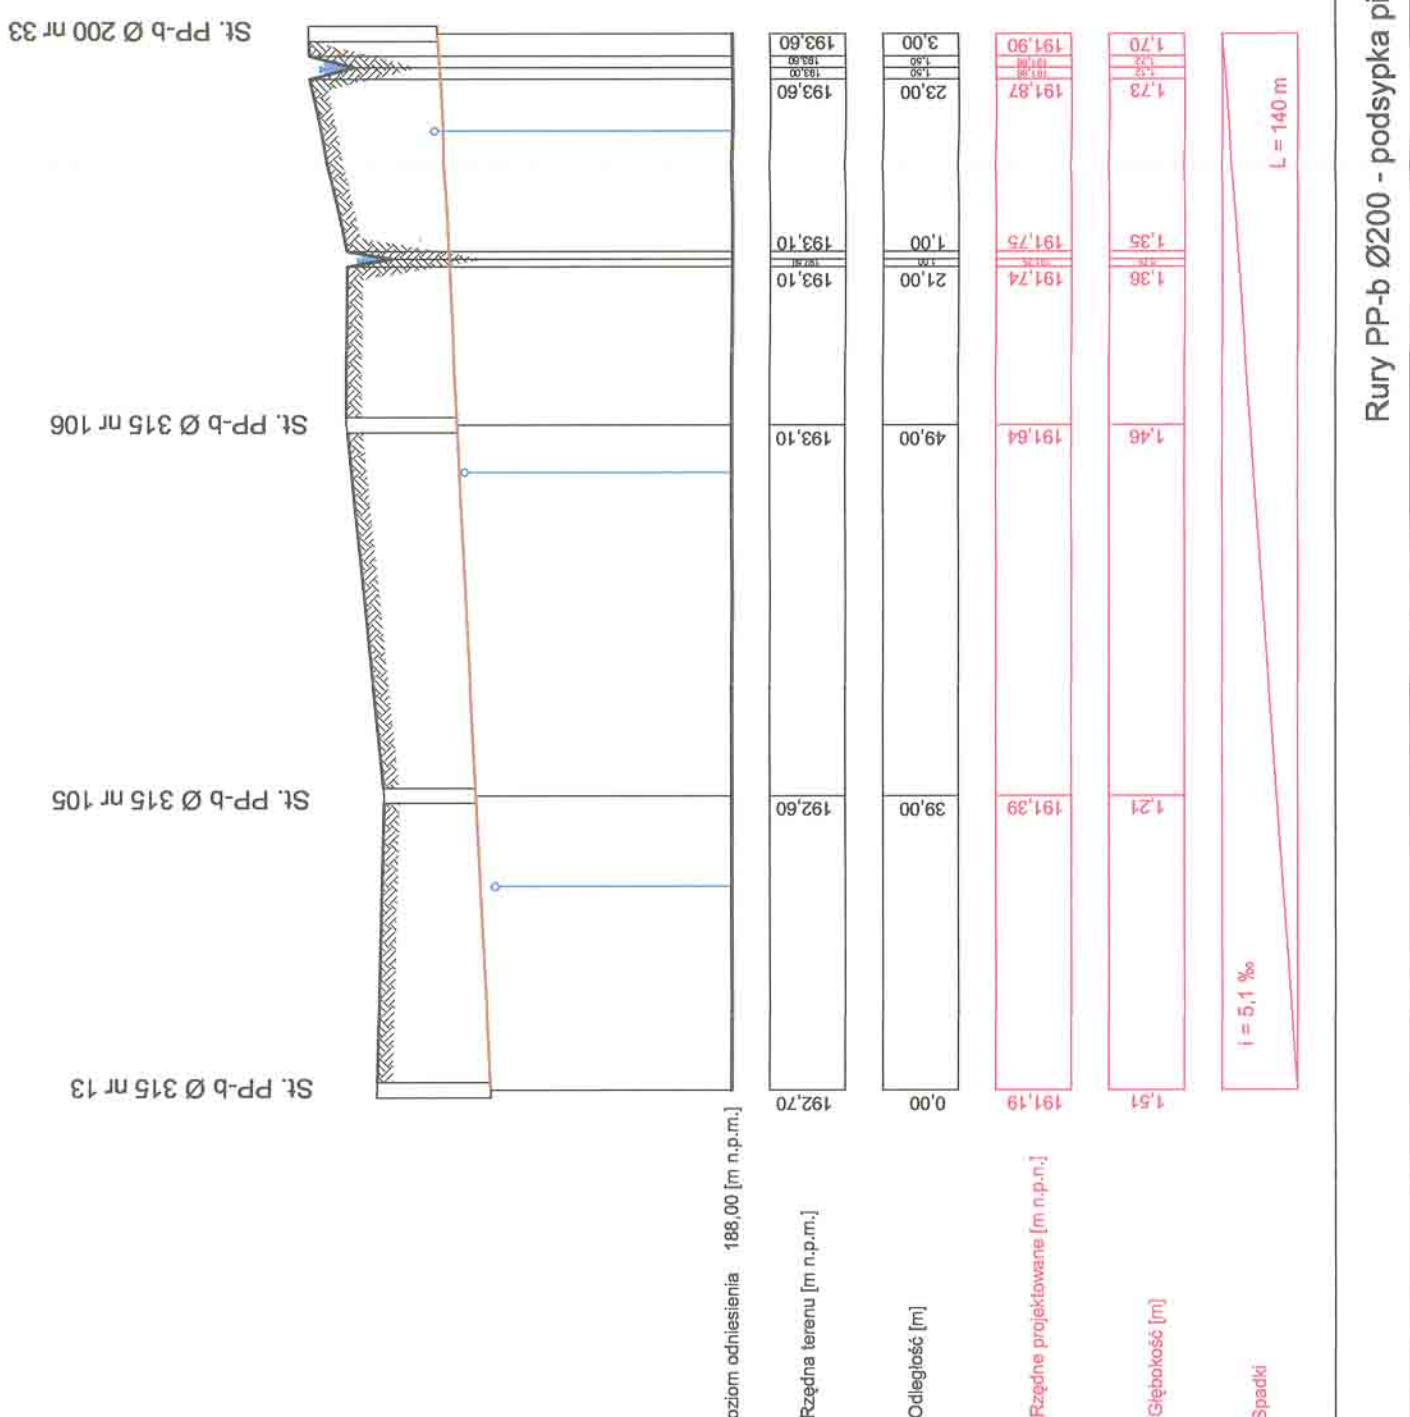

Profil podłużny kanału Ł

Skala 1 : $\frac{100}{1000}$

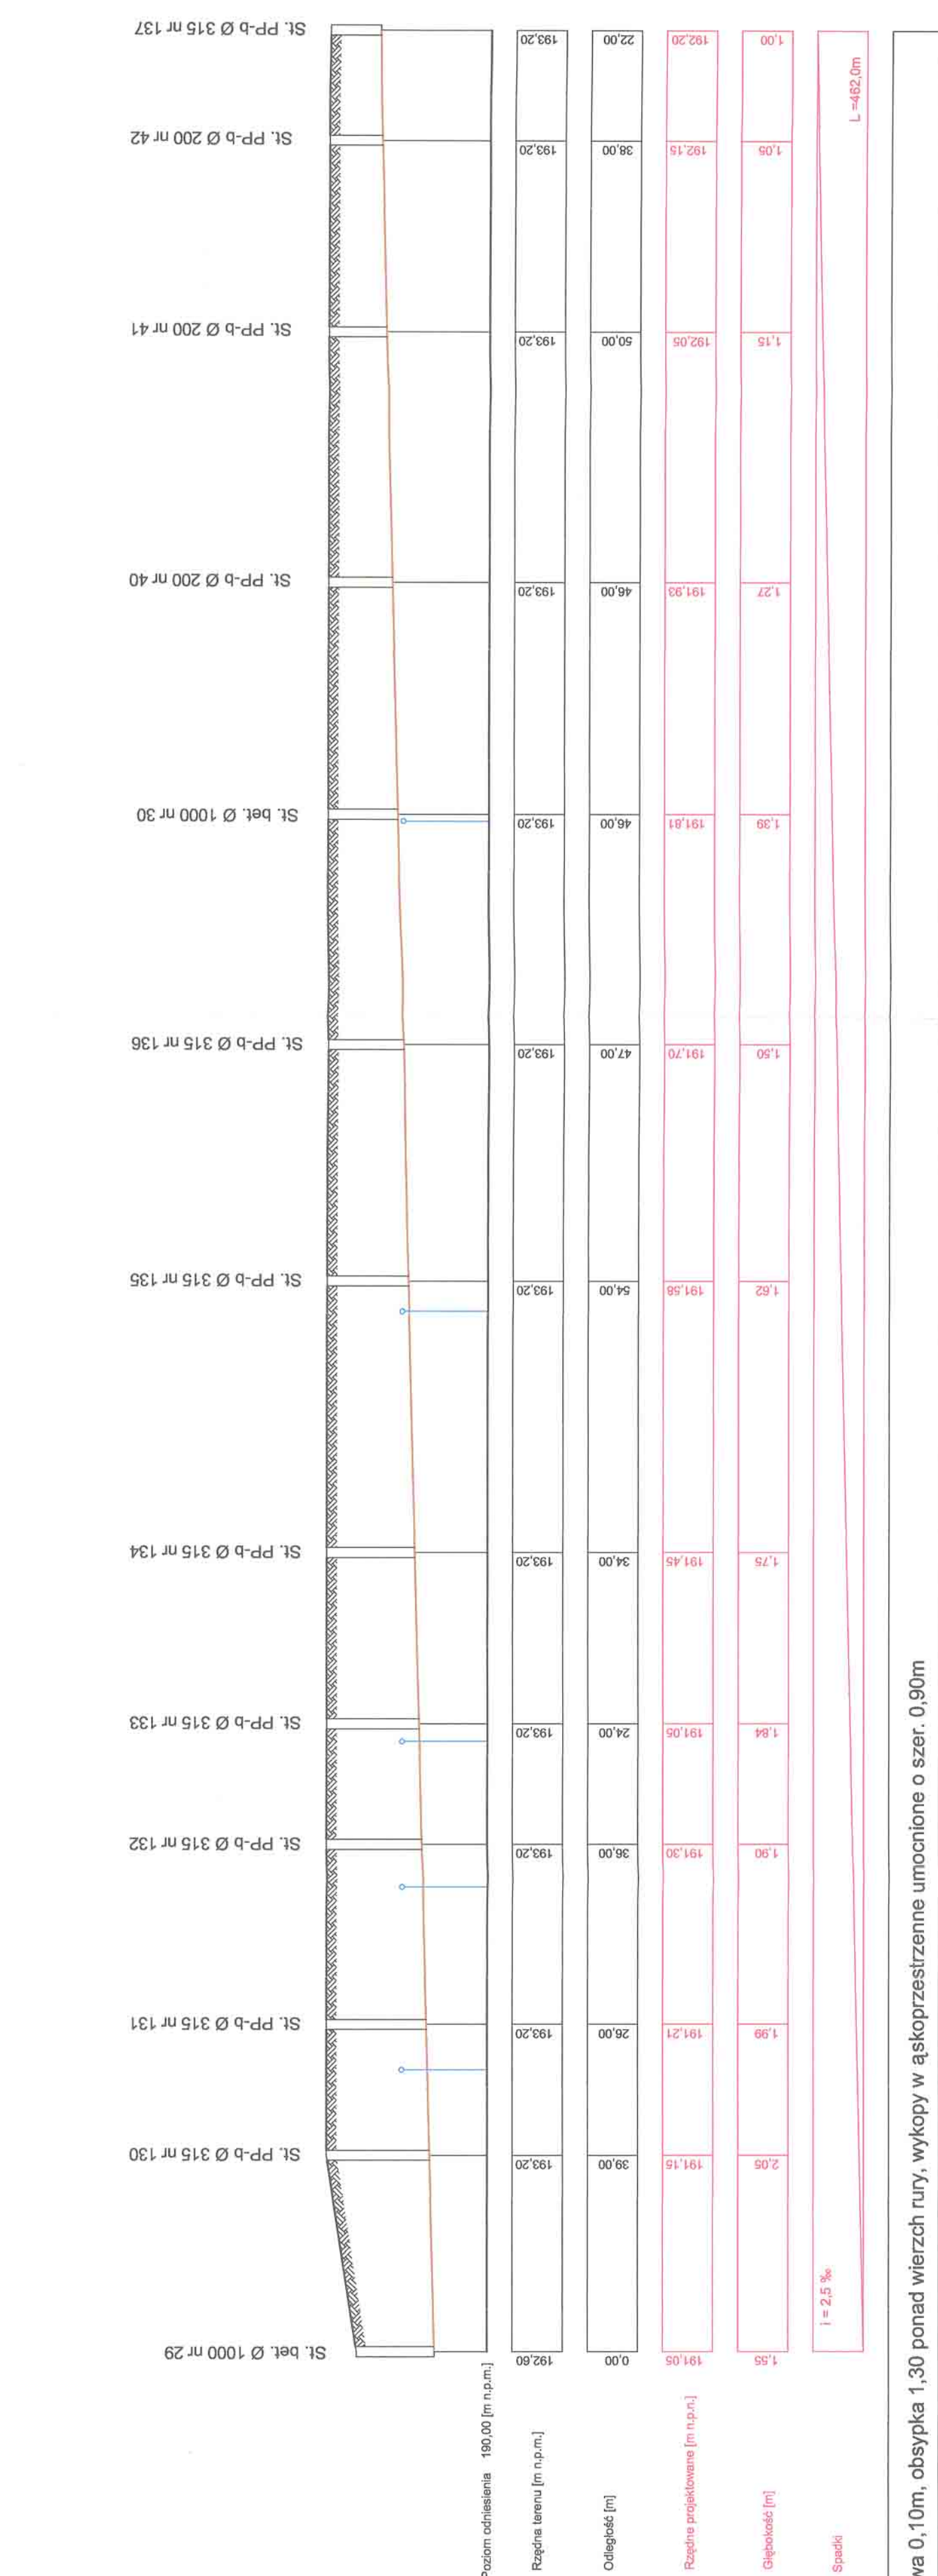

PROFIL PODŁUŻNY KANALU "A"	
SIECI KANALIZACJI SANITARNEJ	
Inwestor: MIASTO I GMINA SKALBMIERZ 28-530 Skalbierz ul. T. Kościuszki	
Lokalizacja: Topola	
Projektant: mgr inż. Jan Mań Upr. Bud. Nr 281/2002	
Sprawdził: mgr inż. Zdzisław Krobicki Upr. Bud. Nr 143/85Kr	
Opracował: tech. Eryka Mań	
Data: Nowe Brzesko - luty 2007r	
PRO-SAN-INSTAL mgr inż. Jan Mań ul. Krótka 8 wp-42-16-34-35; region: strykowski tel/fax (012) 385-01-00 e-mail: pro_san_instal@wp.pl	