



Profil podłużny kanatu A 1 Skala 1 : $\frac{100}{1000}$
Profil podłużny kanatu A 2 Skala 1 : $\frac{100}{1000}$
(St. bet. Ø 1000 nr 3 -- St. PP-b Ø 315 nr 31)
(St. bet. Ø 1000 nr 4 -- St. PP-b Ø 200 nr 8)




Profil podłużny kanatu A 3 Skala 1 : $\frac{100}{1000}$
Profil podłużny kanatu A 4 Skala 1 : $\frac{100}{1000}$
(Pompownia sieciowa -- St. PP-b Ø 200 nr 13)

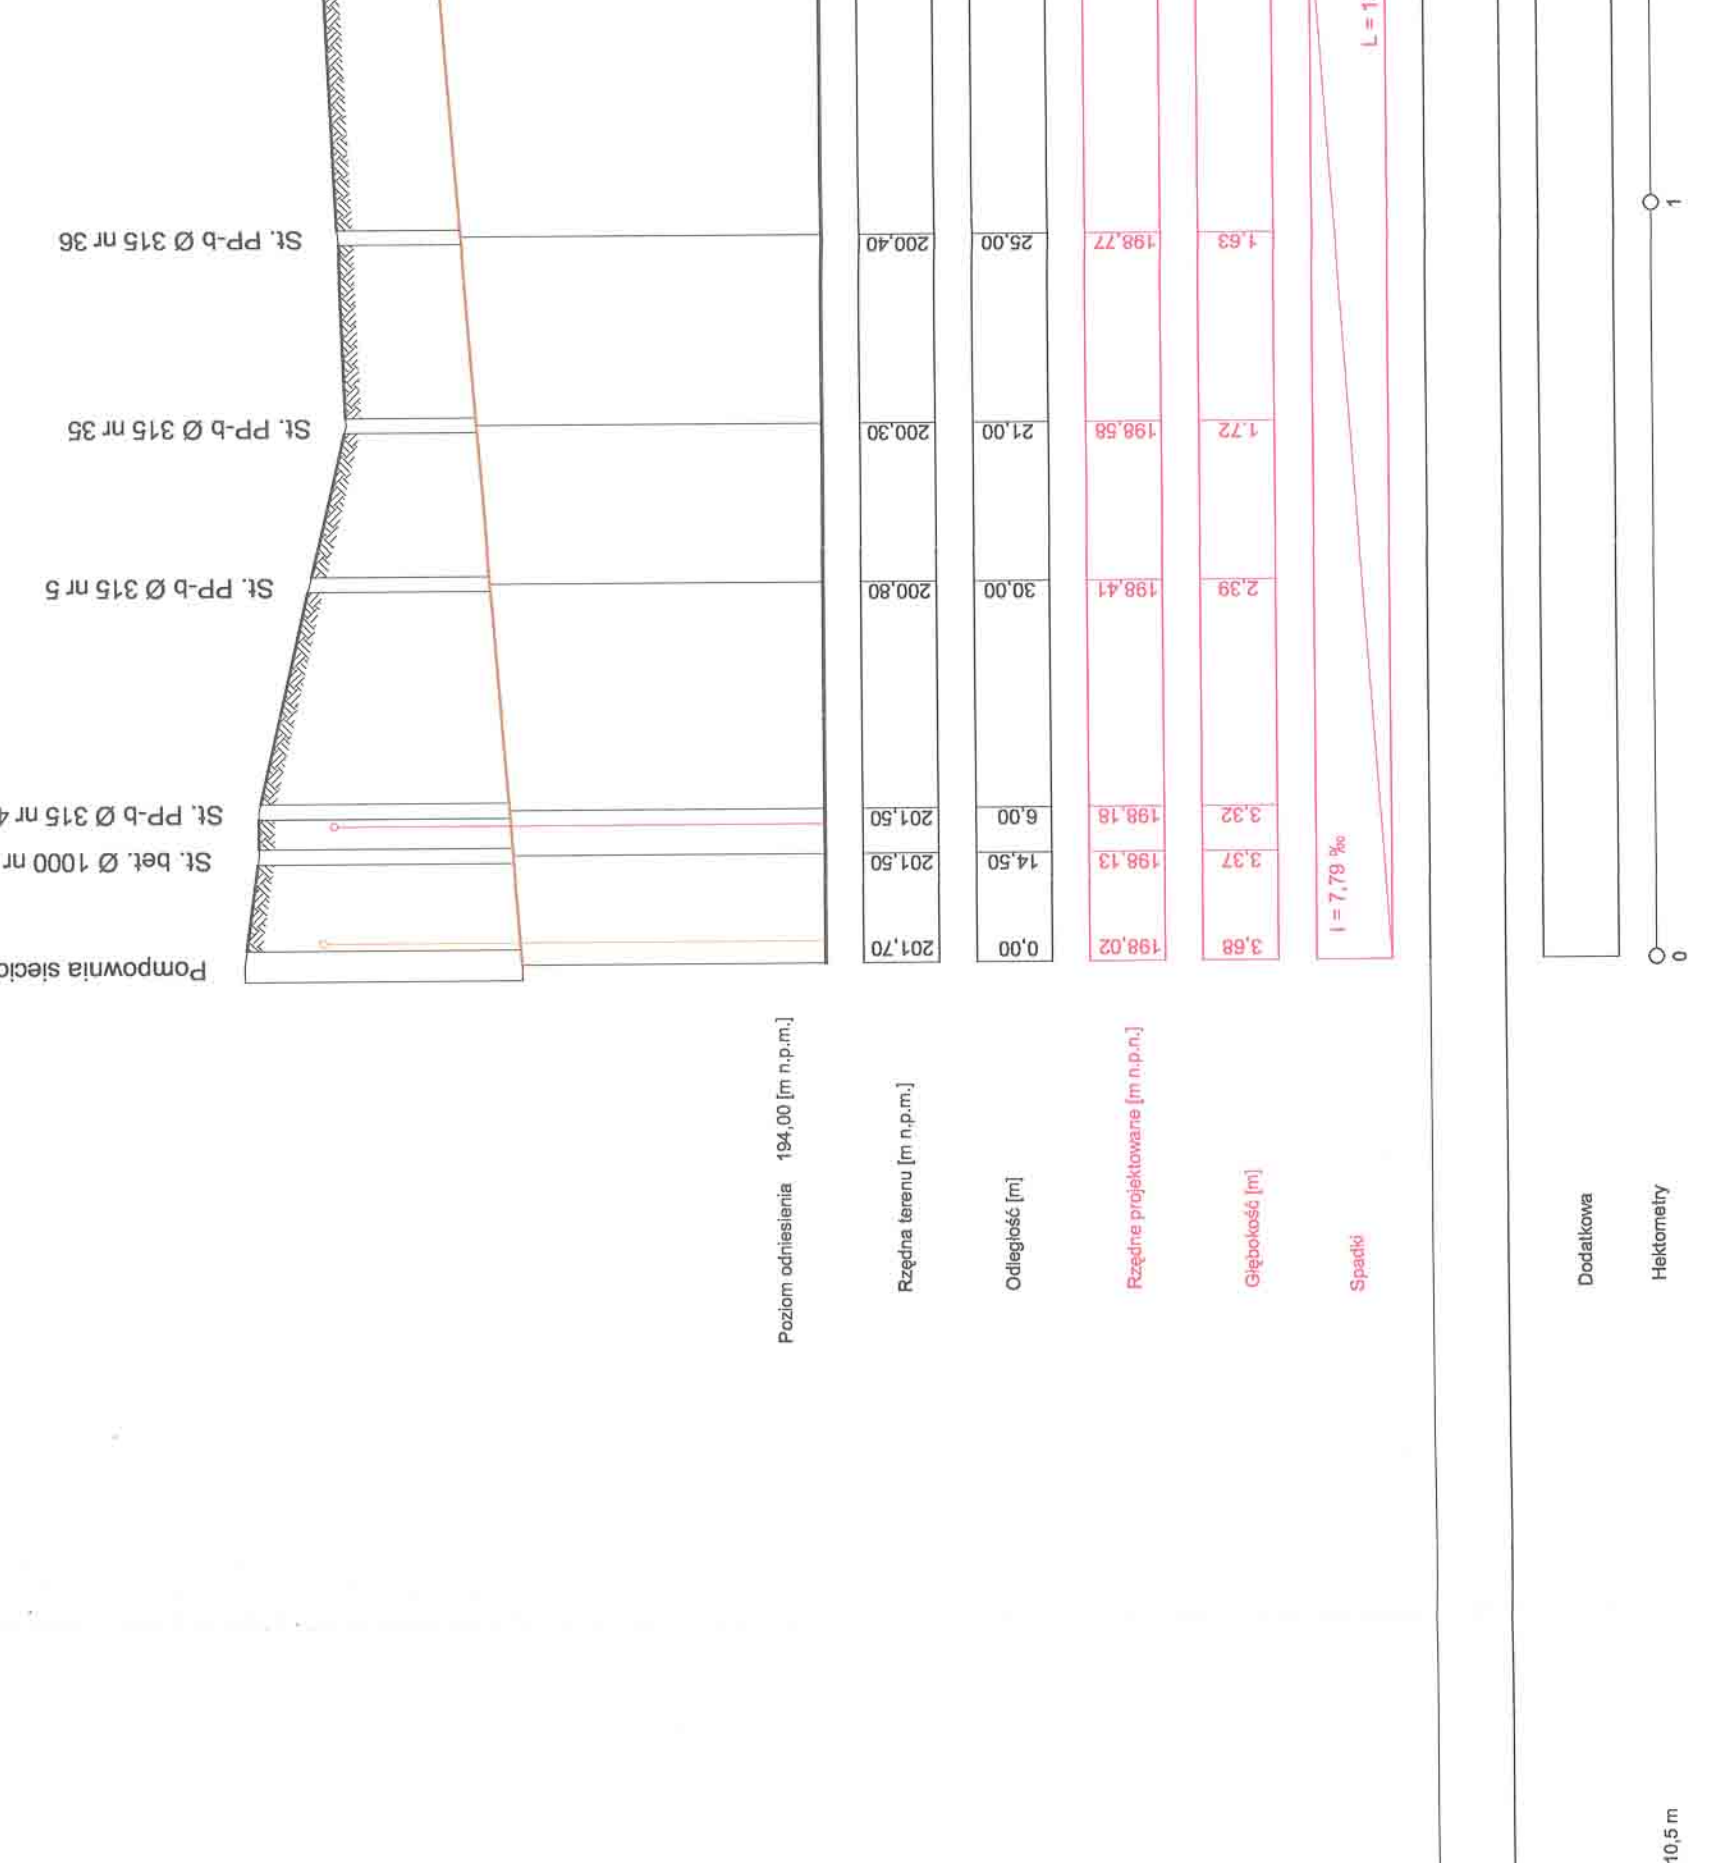


Profil podłużny kanatu A 5 Skala 1 : $\frac{100}{1000}$
(St. PP-b Ø 315 nr 54 -- St. PP-b Ø 315 nr 59)
(St. bet. Ø 1000 nr 6 -- St. PP-b Ø 200 nr 11)

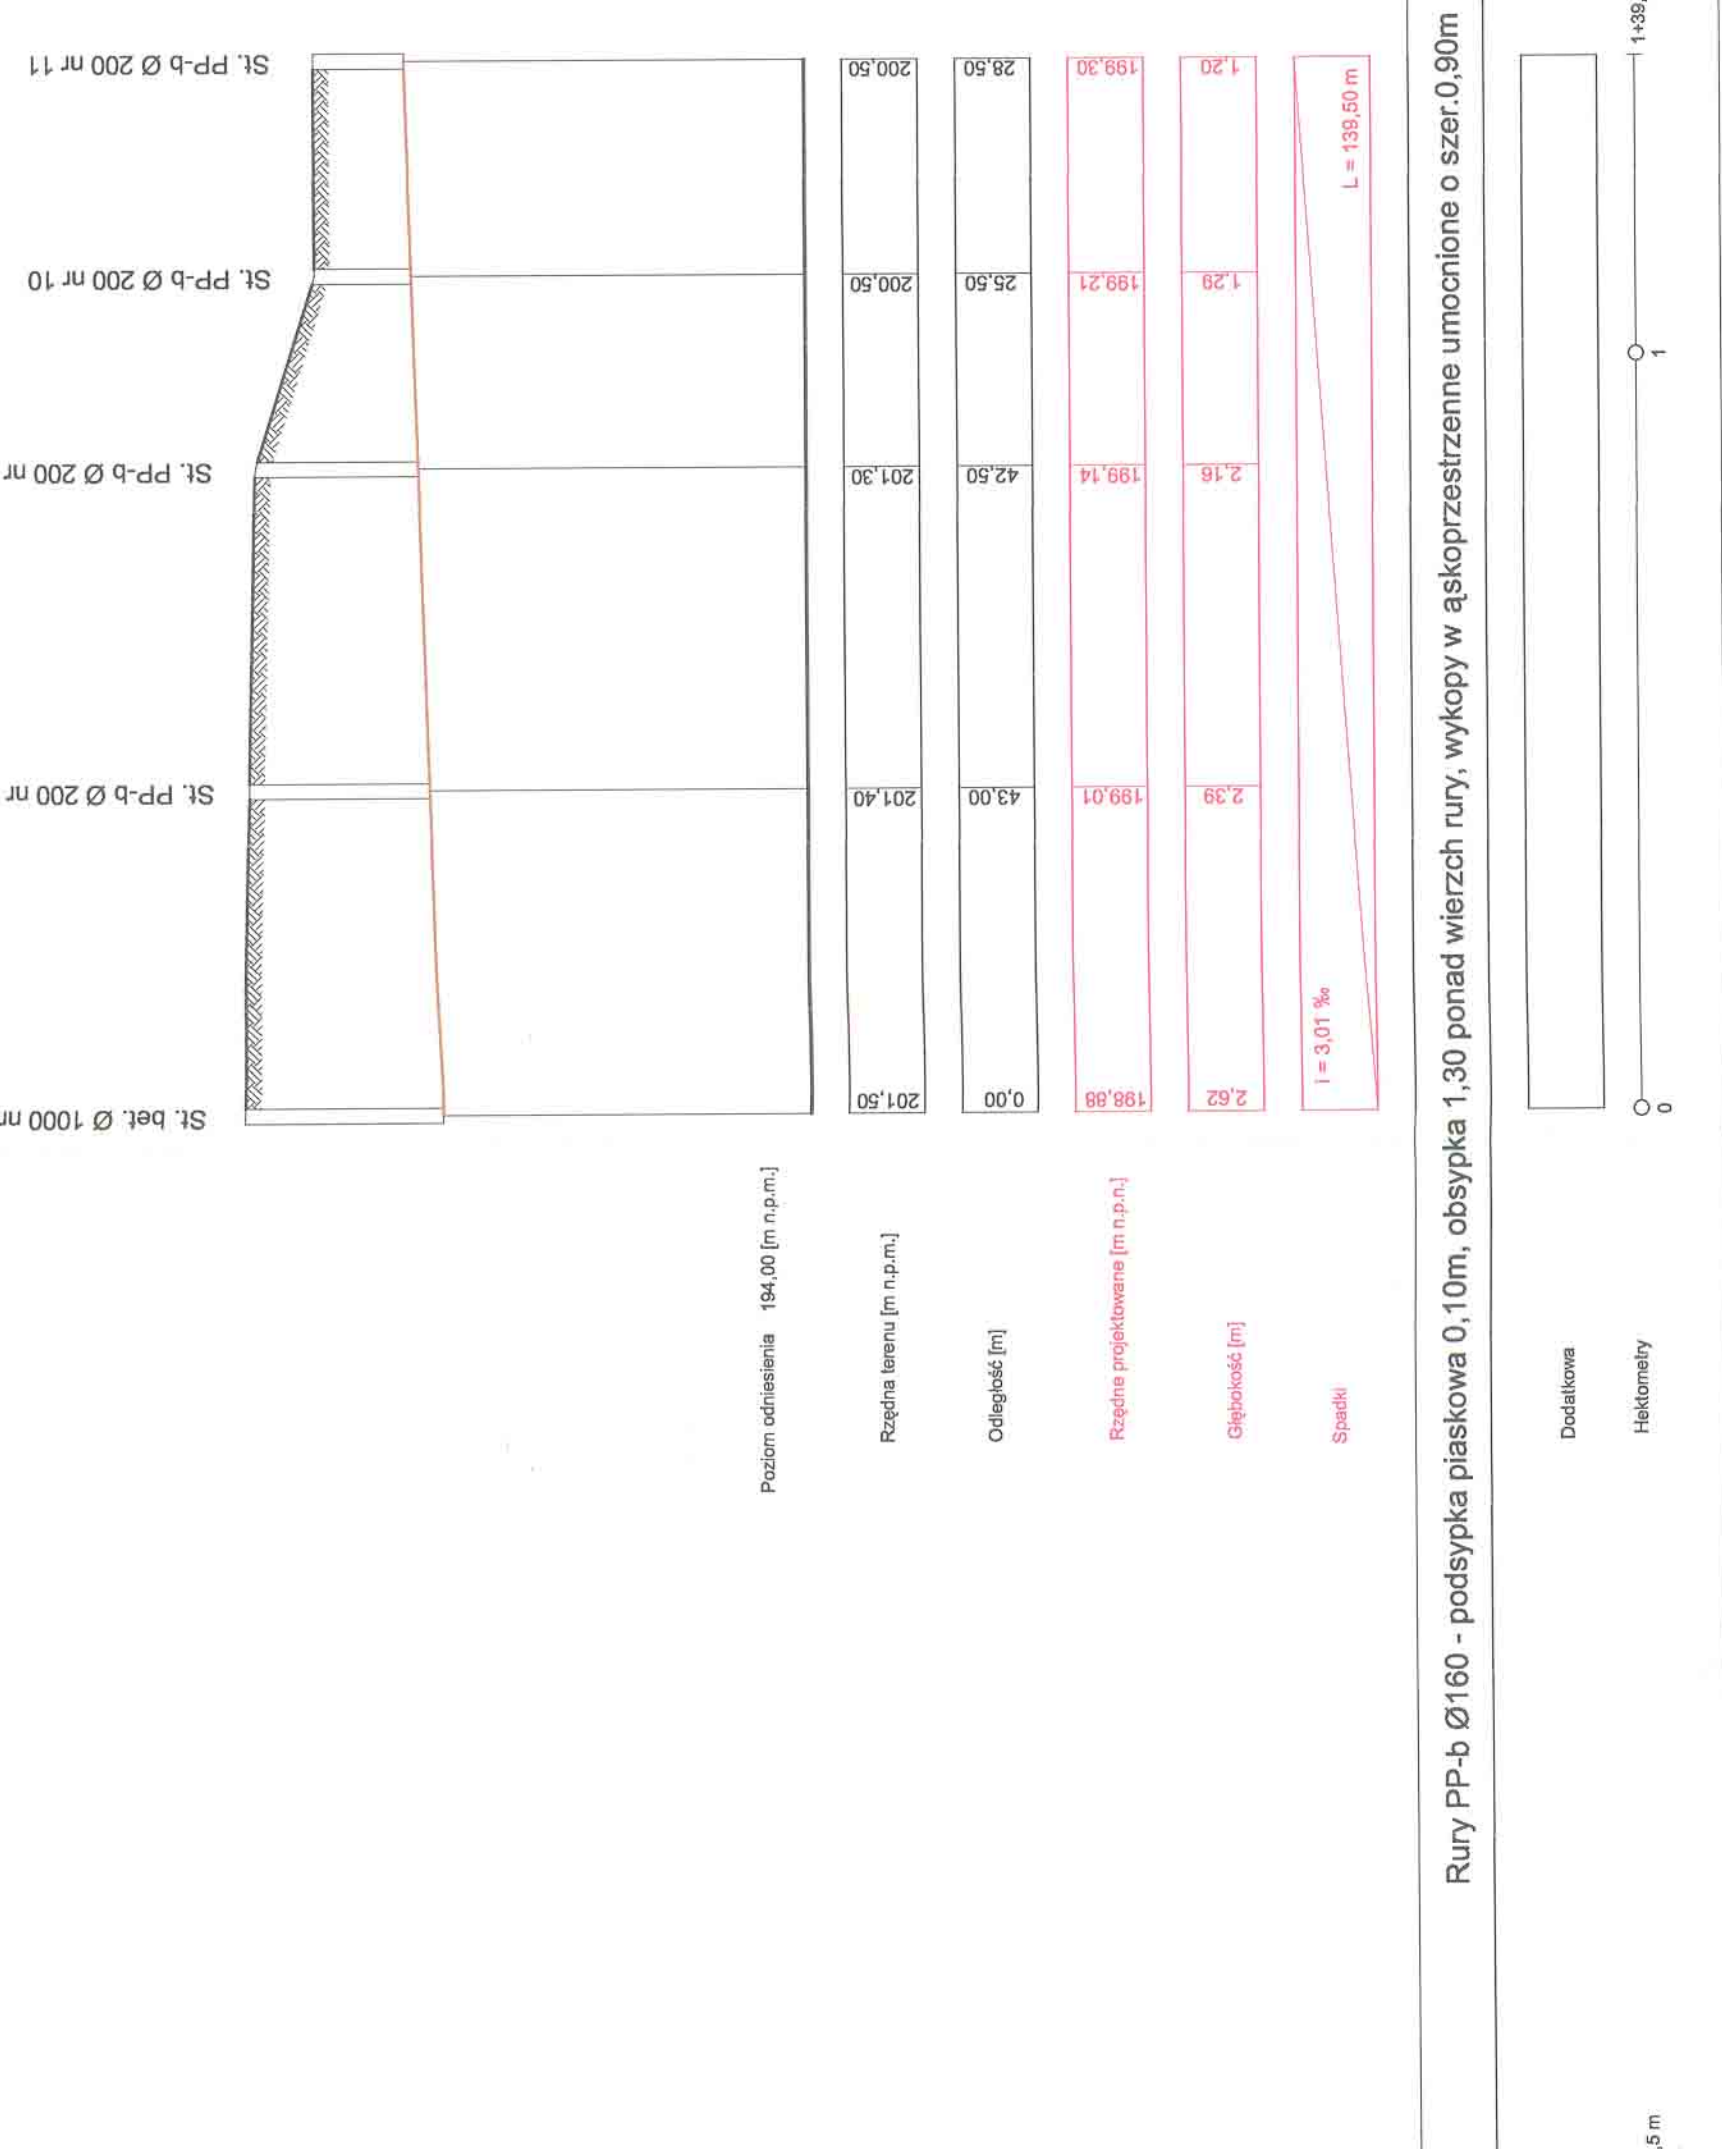


Profil podłużny kanatu A 1 Skala 1 : $\frac{100}{1000}$
(St. PP-b Ø 315 nr 8 -- St. PP-b Ø 315 nr 10)

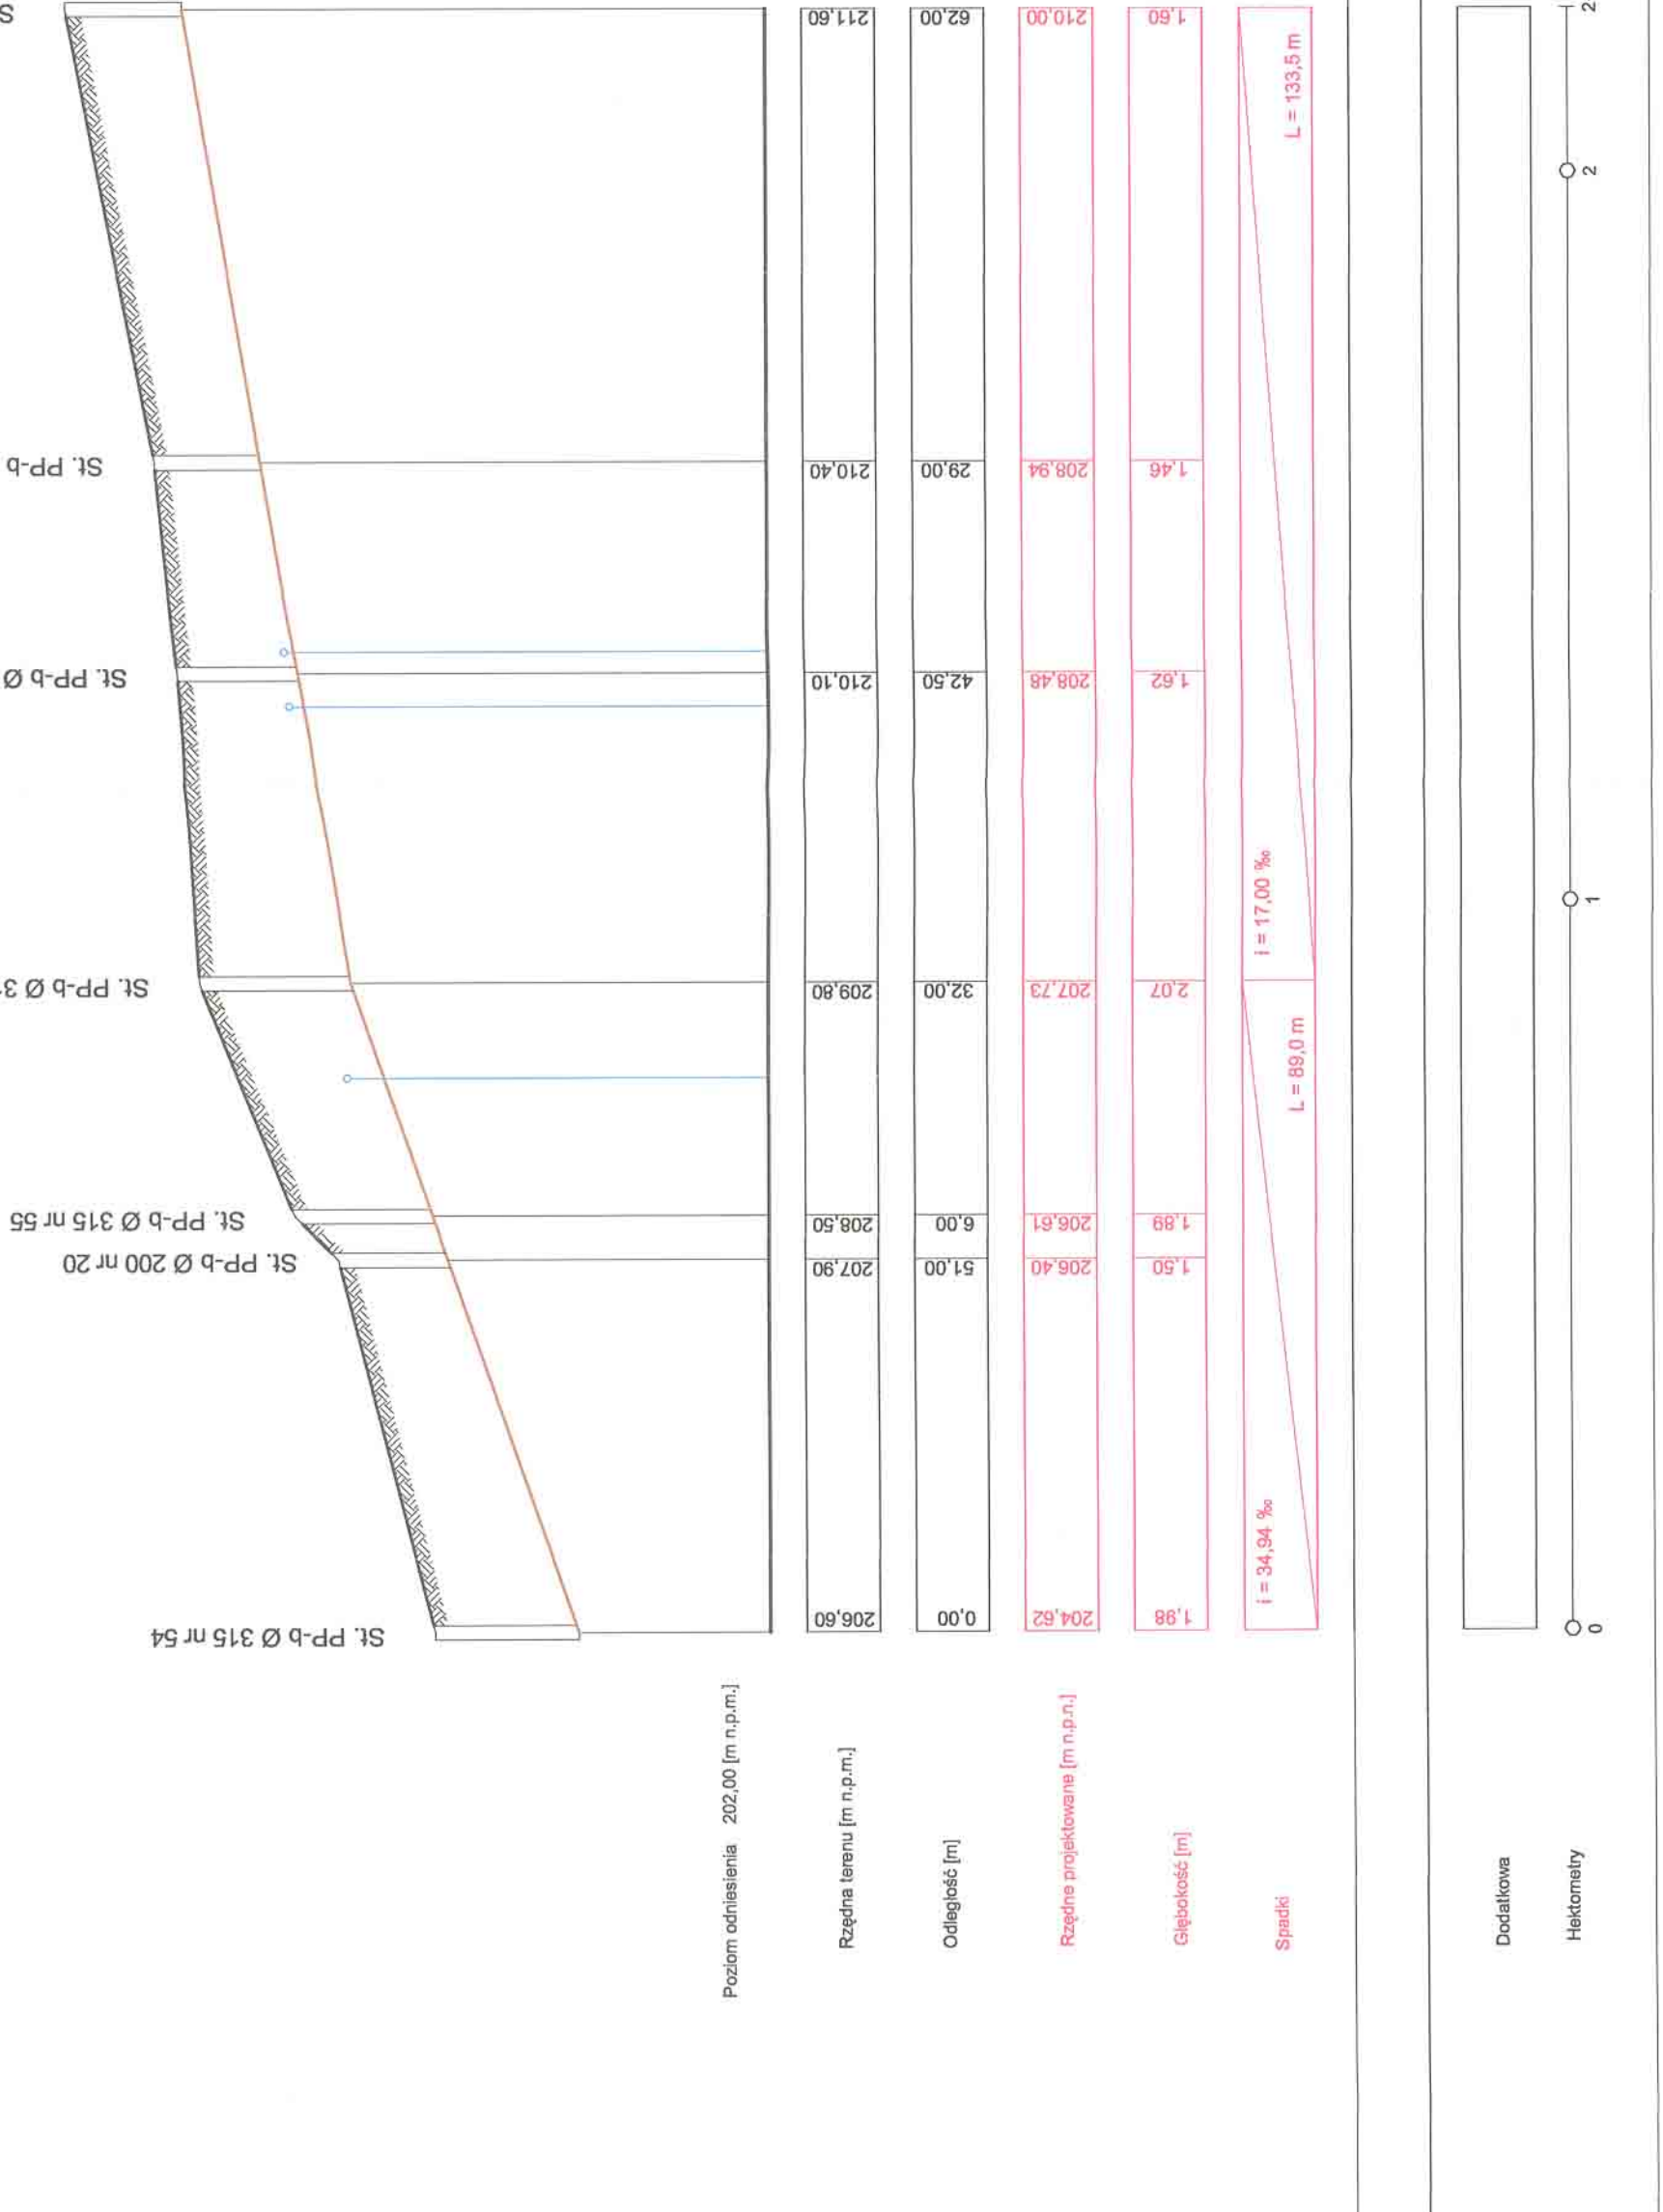

Profil podłużny kanatu A 2 Skala 1 : $\frac{100}{1000}$
(St. PP-b Ø 315 nr 11 -- St. PP-b Ø 200 nr 3)

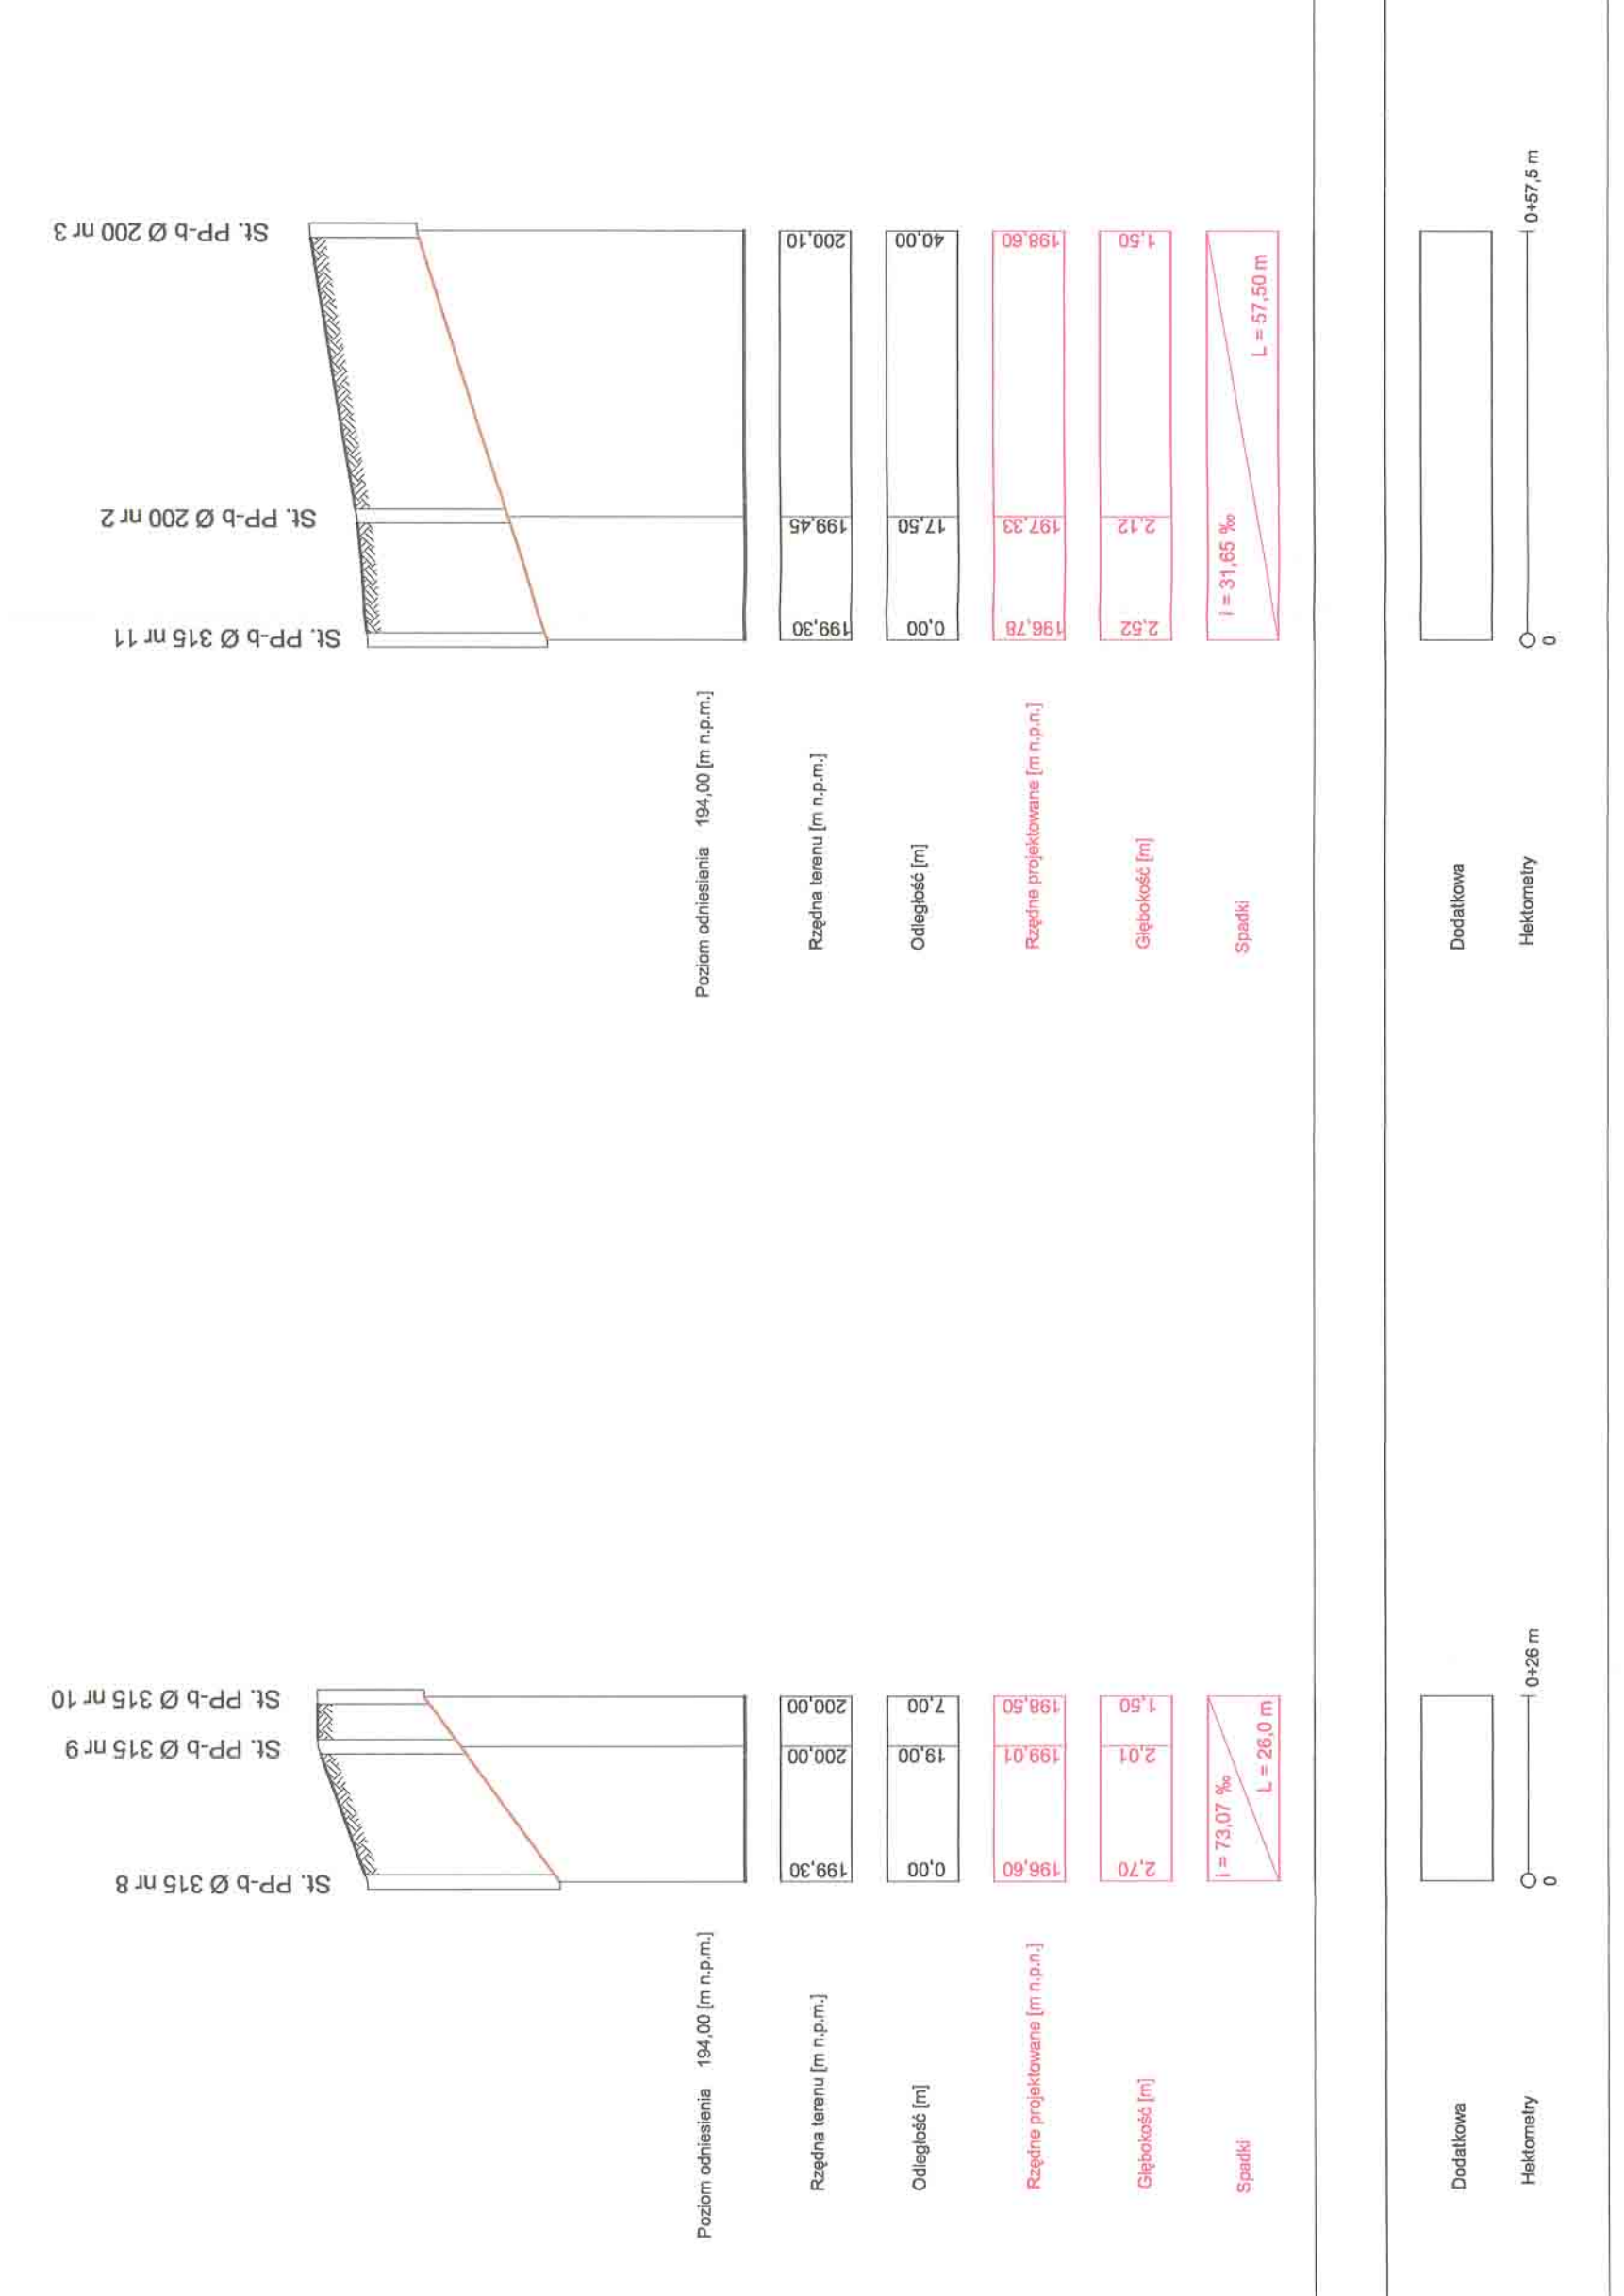

Profil podłużny kanatu A 3 Skala 1 : $\frac{100}{1000}$
(St. PP-b Ø 315 nr 12 -- St. PP-b Ø 200 nr 4)

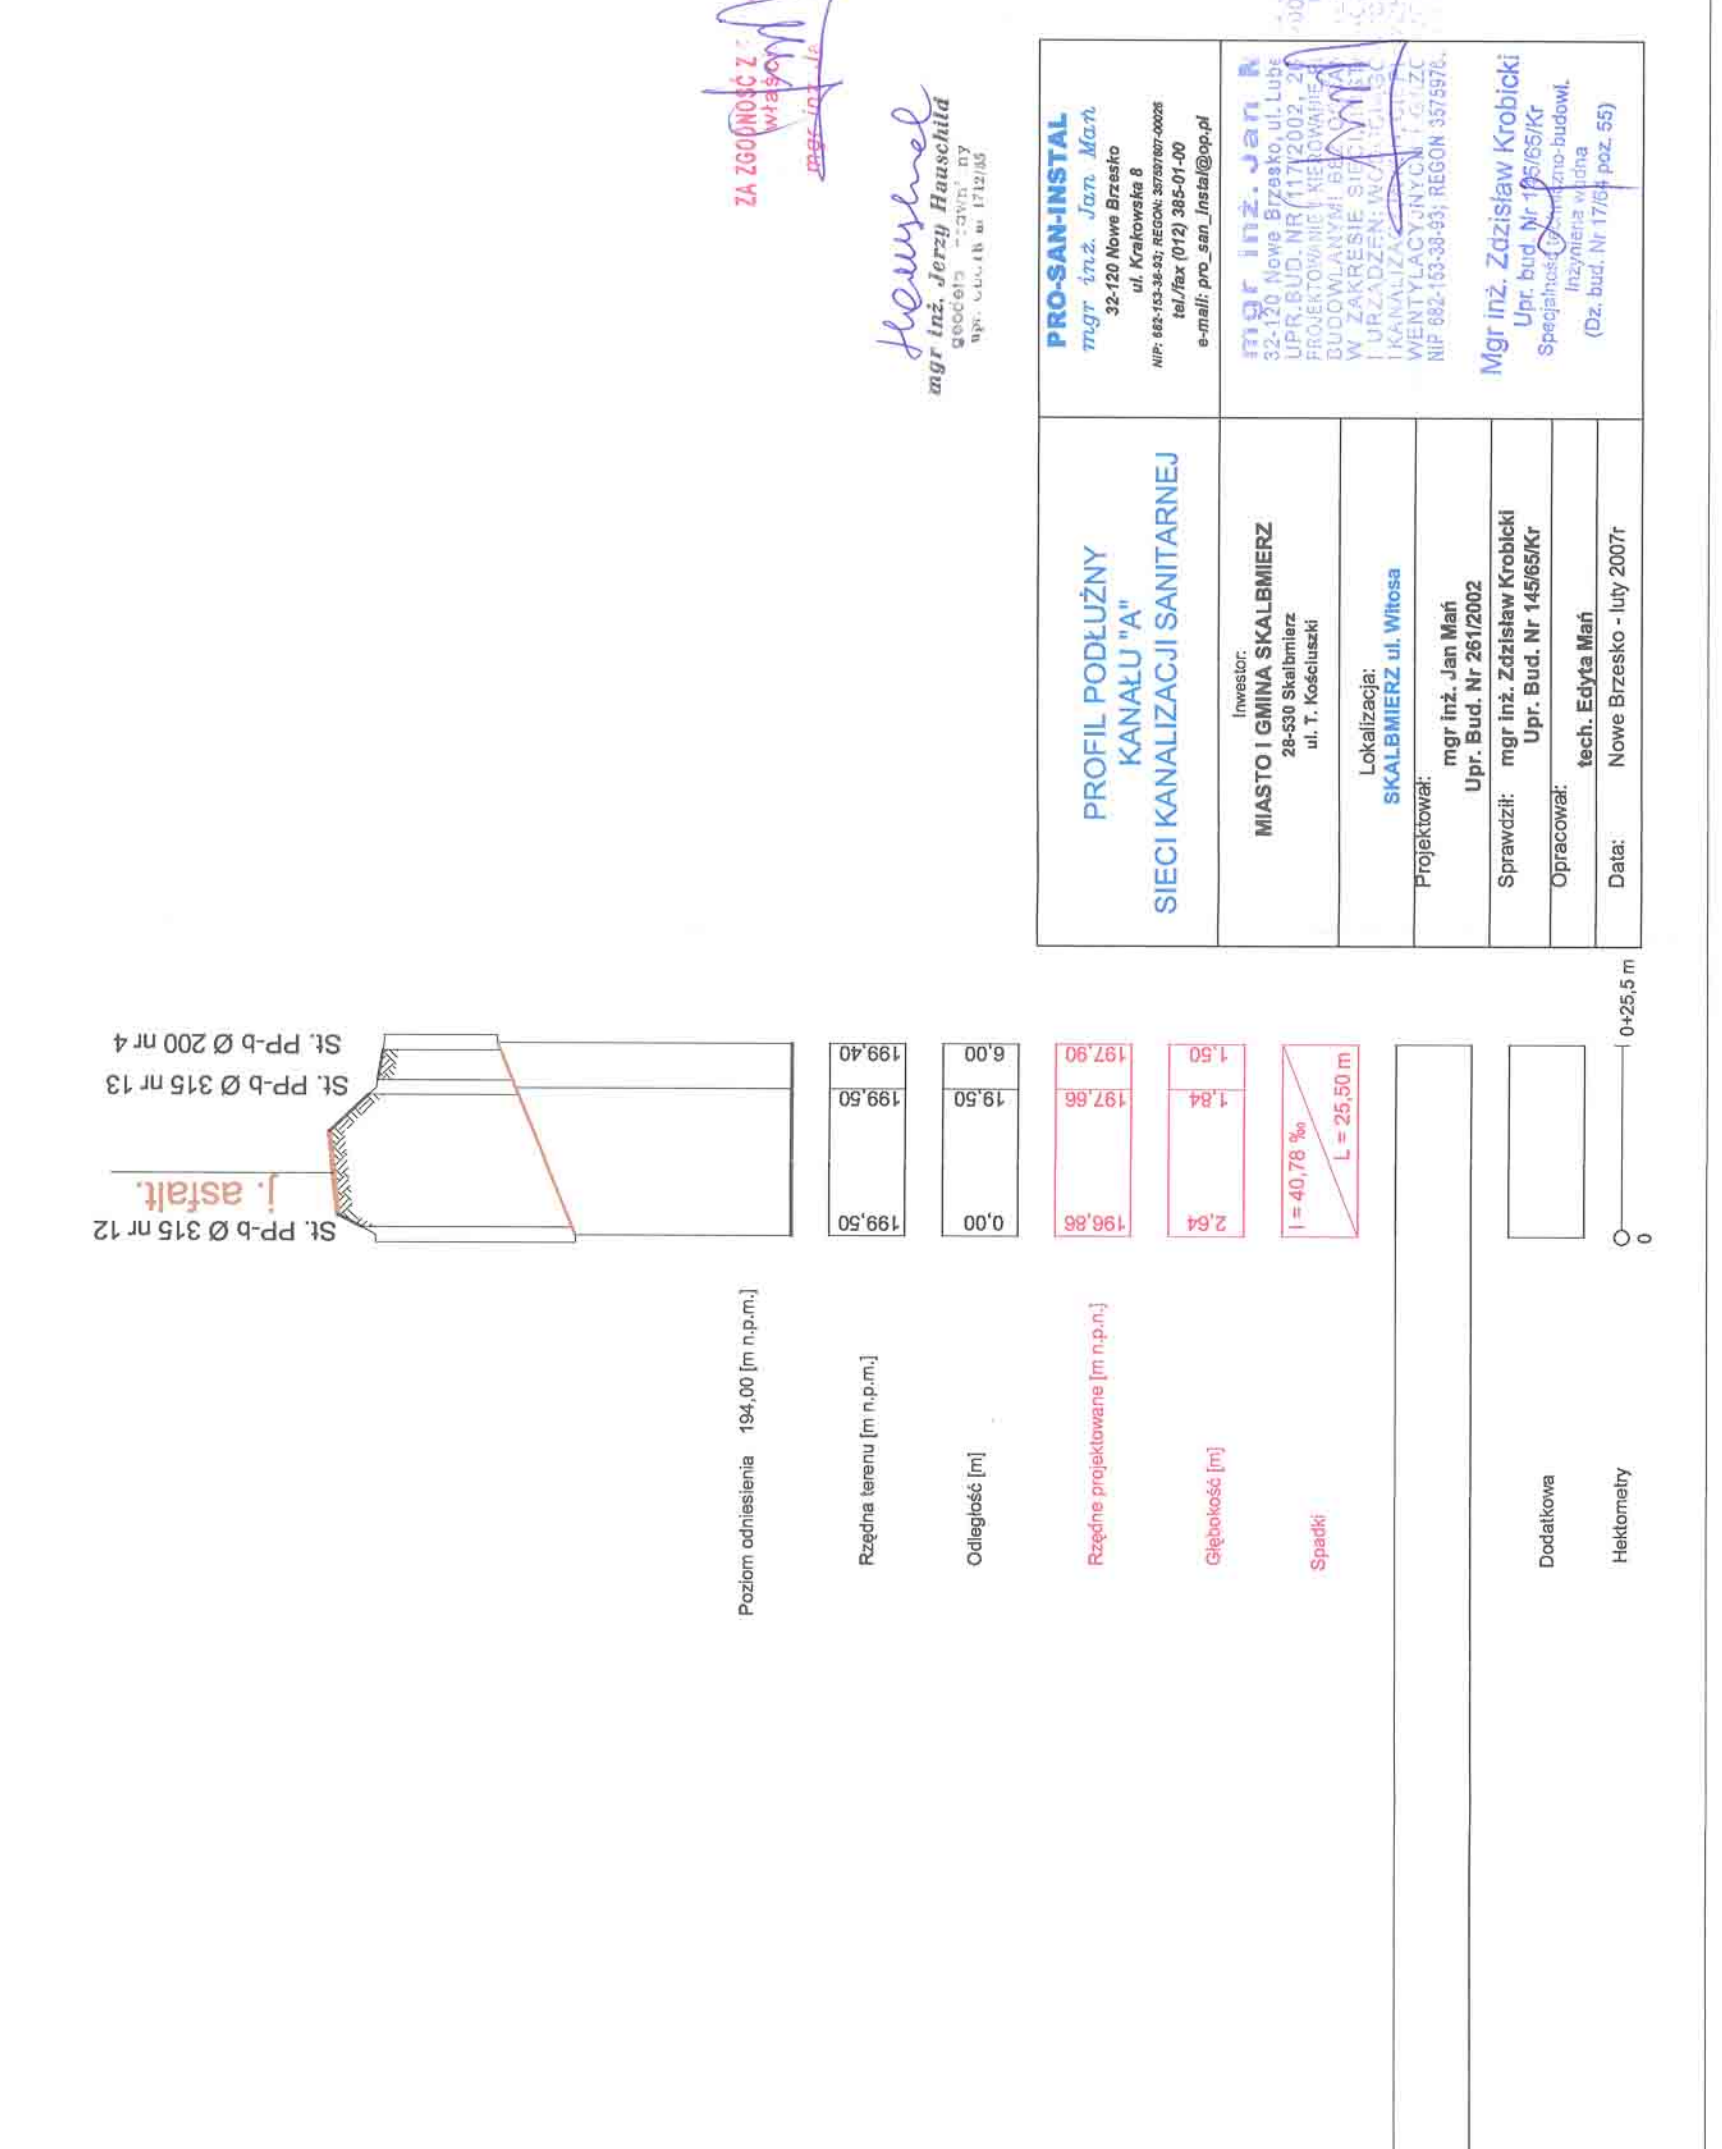

PRO-SAN-INSTAL
mgr inż. Jan Mian
32-230 Nowe Brzesko
ul. Armii Krajowej 10
tel. 0172 282-01-00
www.pro-san-instal.com

PROFIL PODŁUŻNY KANALU "A"
SIECI KANALIZACJI SANITARNEJ

Investor: **MIASTO GMINA SKALMIERZ**
Zadanie: **zaprojektowanie i wykonanie**
Lokalizacja: **SKALMIERZ ul. Włosa**

Projektant: **mgr inż. Jan Mian**
Upr. Bud. Nr 2612002
Sprawdził: **mgr inż. Zdzisław Krobicki**
Upr. Bud. Nr 1455006
Opisał: **mgr inż. Eryk Mian**
Data: **Nowe Brzesko - luty 2007r.**