


(St. bet. Ø 1000 nr 14 -- St. PP-b Ø 200 nr 33)

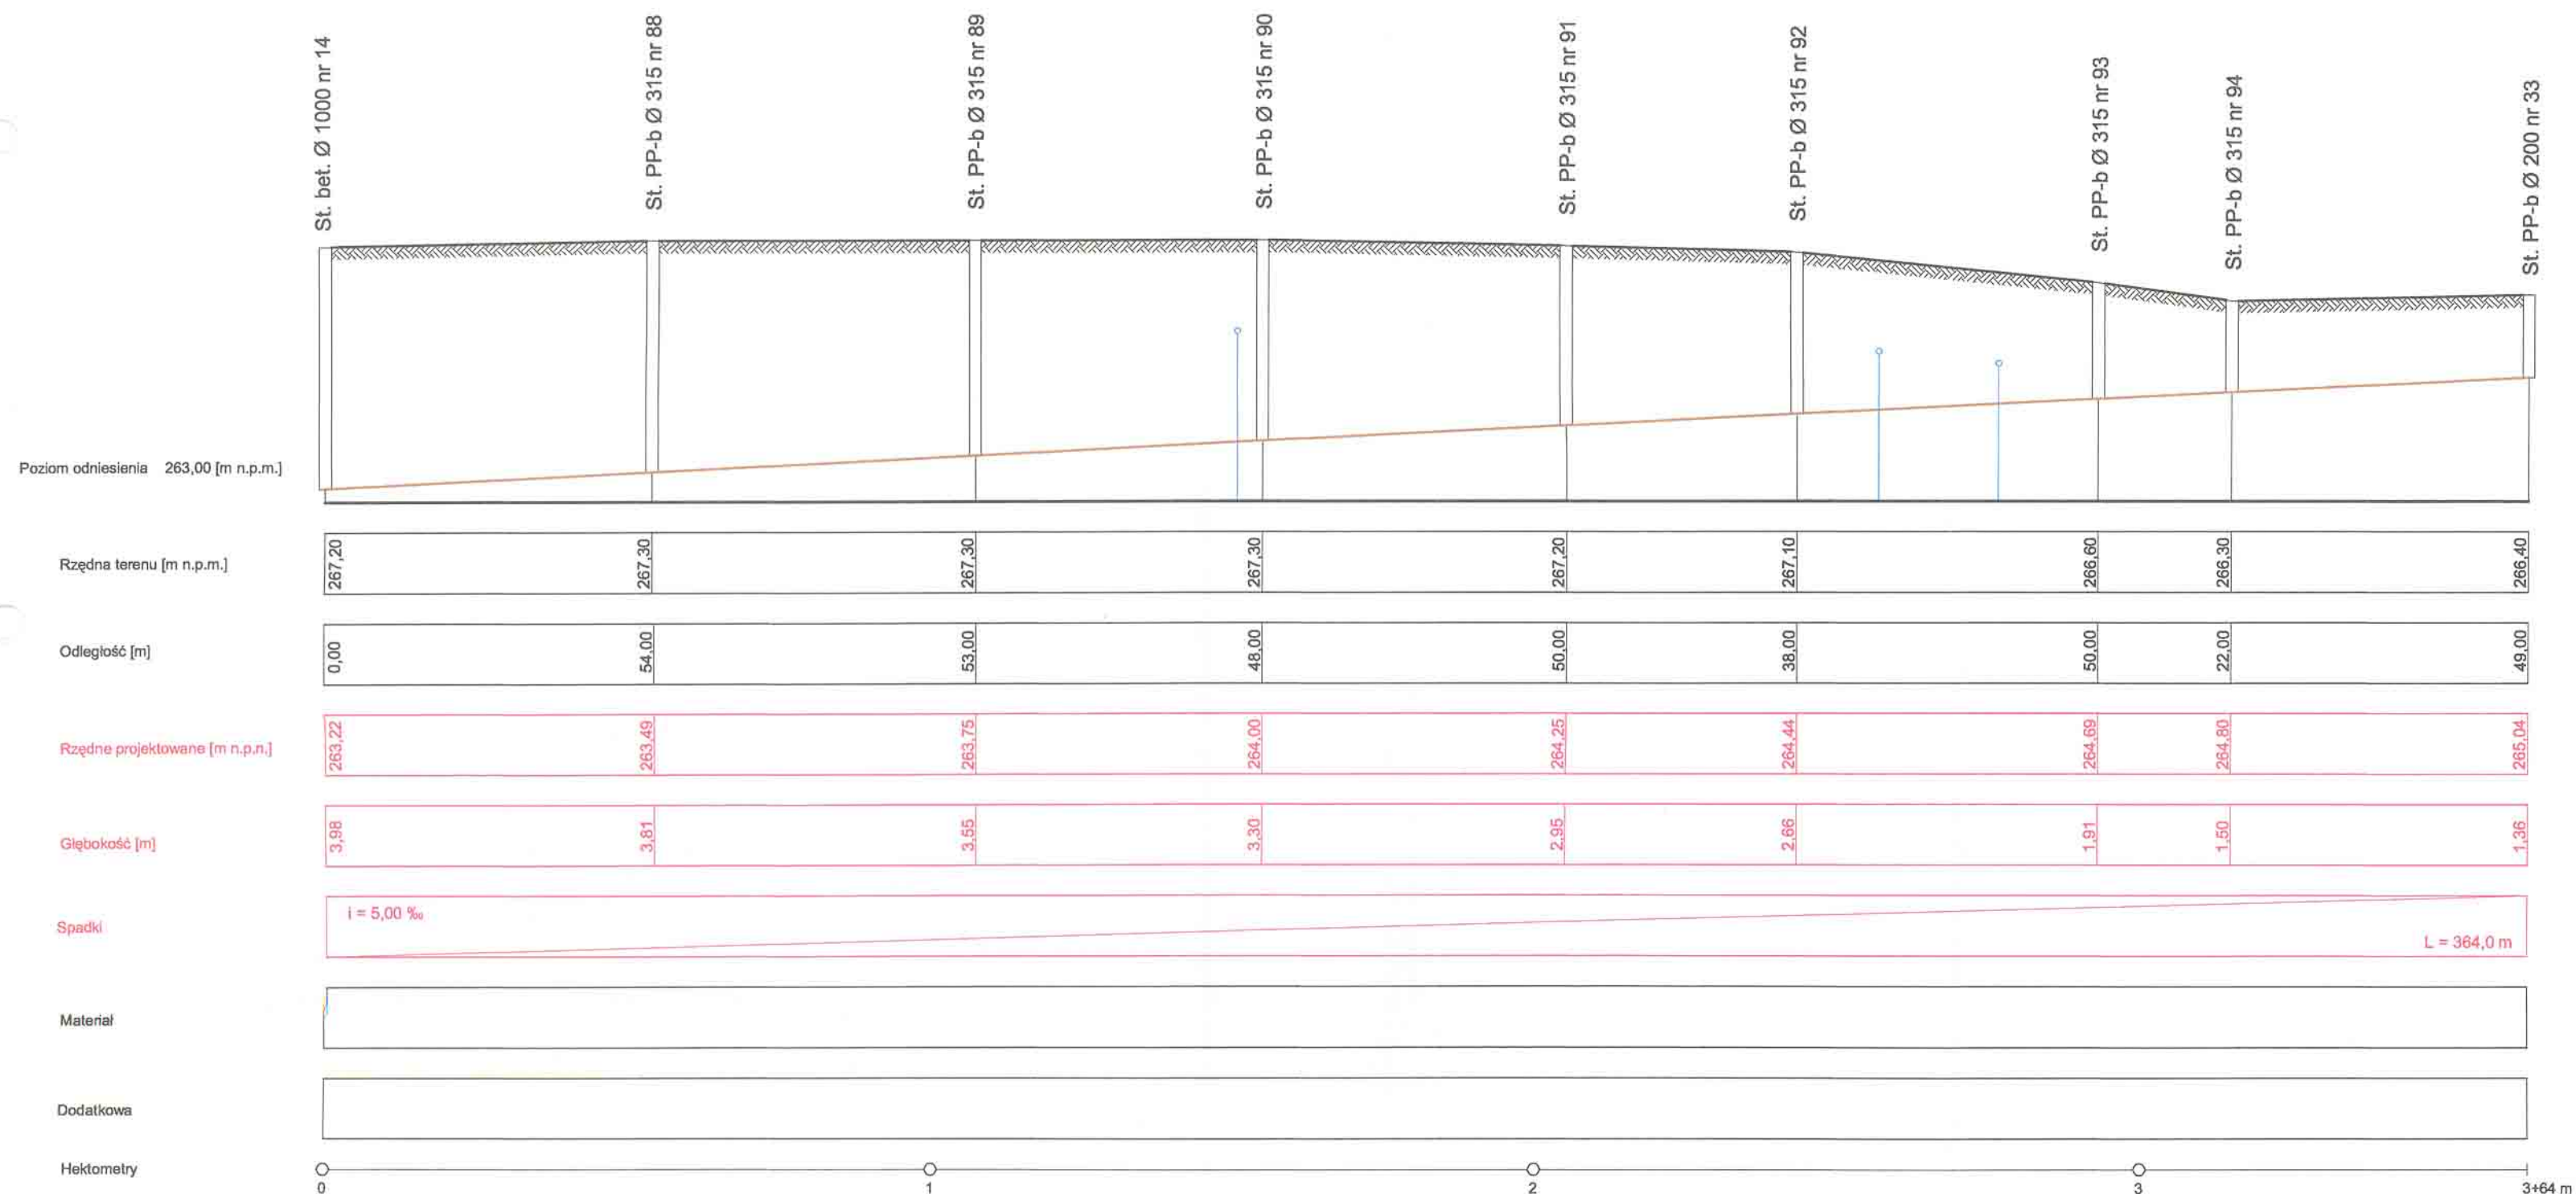

ZA ZGODNOSC Z ORYGINALE
właściciela
Inżynier Jan Mań

Hauschild
mgr inż. Jerzy Hauschild
geodeta stawniczny
upr. GUGiR nr 1712/65

PROFIL PODŁUŻNY KANALU "A" SIECI KANALIZACJI SANITARNEJ	PRO-SAN-INSTAL <i>mgr inż. Jan Mań</i> 32-120 Nowe Brzesko ul. Krakowska 8 NIP: 682-163-39-93; REGON: 337937007-00026 tel./fax (012) 385-01-00 e-mail: pro_san_instal@op.pl
Inwestor: MIASTO I GMINA SKALBMIERZ 28-530 Skalbierz ul. T. Kościuszki	mgr inż. Jan MA 32-120 Nowe Brzesko, ul. Lubuska 1-PR.BUD.NR 217/2002, 217/2002 PROJEKTOWANIE WIELKOPŁOCHOWYCH I DOKŁADNYCH BUDOWLANIACH W ZAKRESIE SIŁY PRACY I URZĄDZENIACH KUCHENNYCH I KANALIZACJI WYCHODzących WENTYLACJI I GARAŻOWYCH NIP 682-163-39-93, REGON 337937007-00026
Projektował:	mgr inż. Jan Mań Upr. Bud. Nr 261/2002
Sprawdził:	mgr inż. Zdzisław Krobicki Upr. Bud. Nr 145/65/Kr
Opracował:	tech. Edyta Mań
Data:	Nowe Brzesko - luty 2007r