


Skala 1:100:1000


LEGENDA:

- Teren
- Niweleta
- Rów prawy
- Instalacje
- Deszczowa
- Wpusty
- Szczyt łuku pionowego

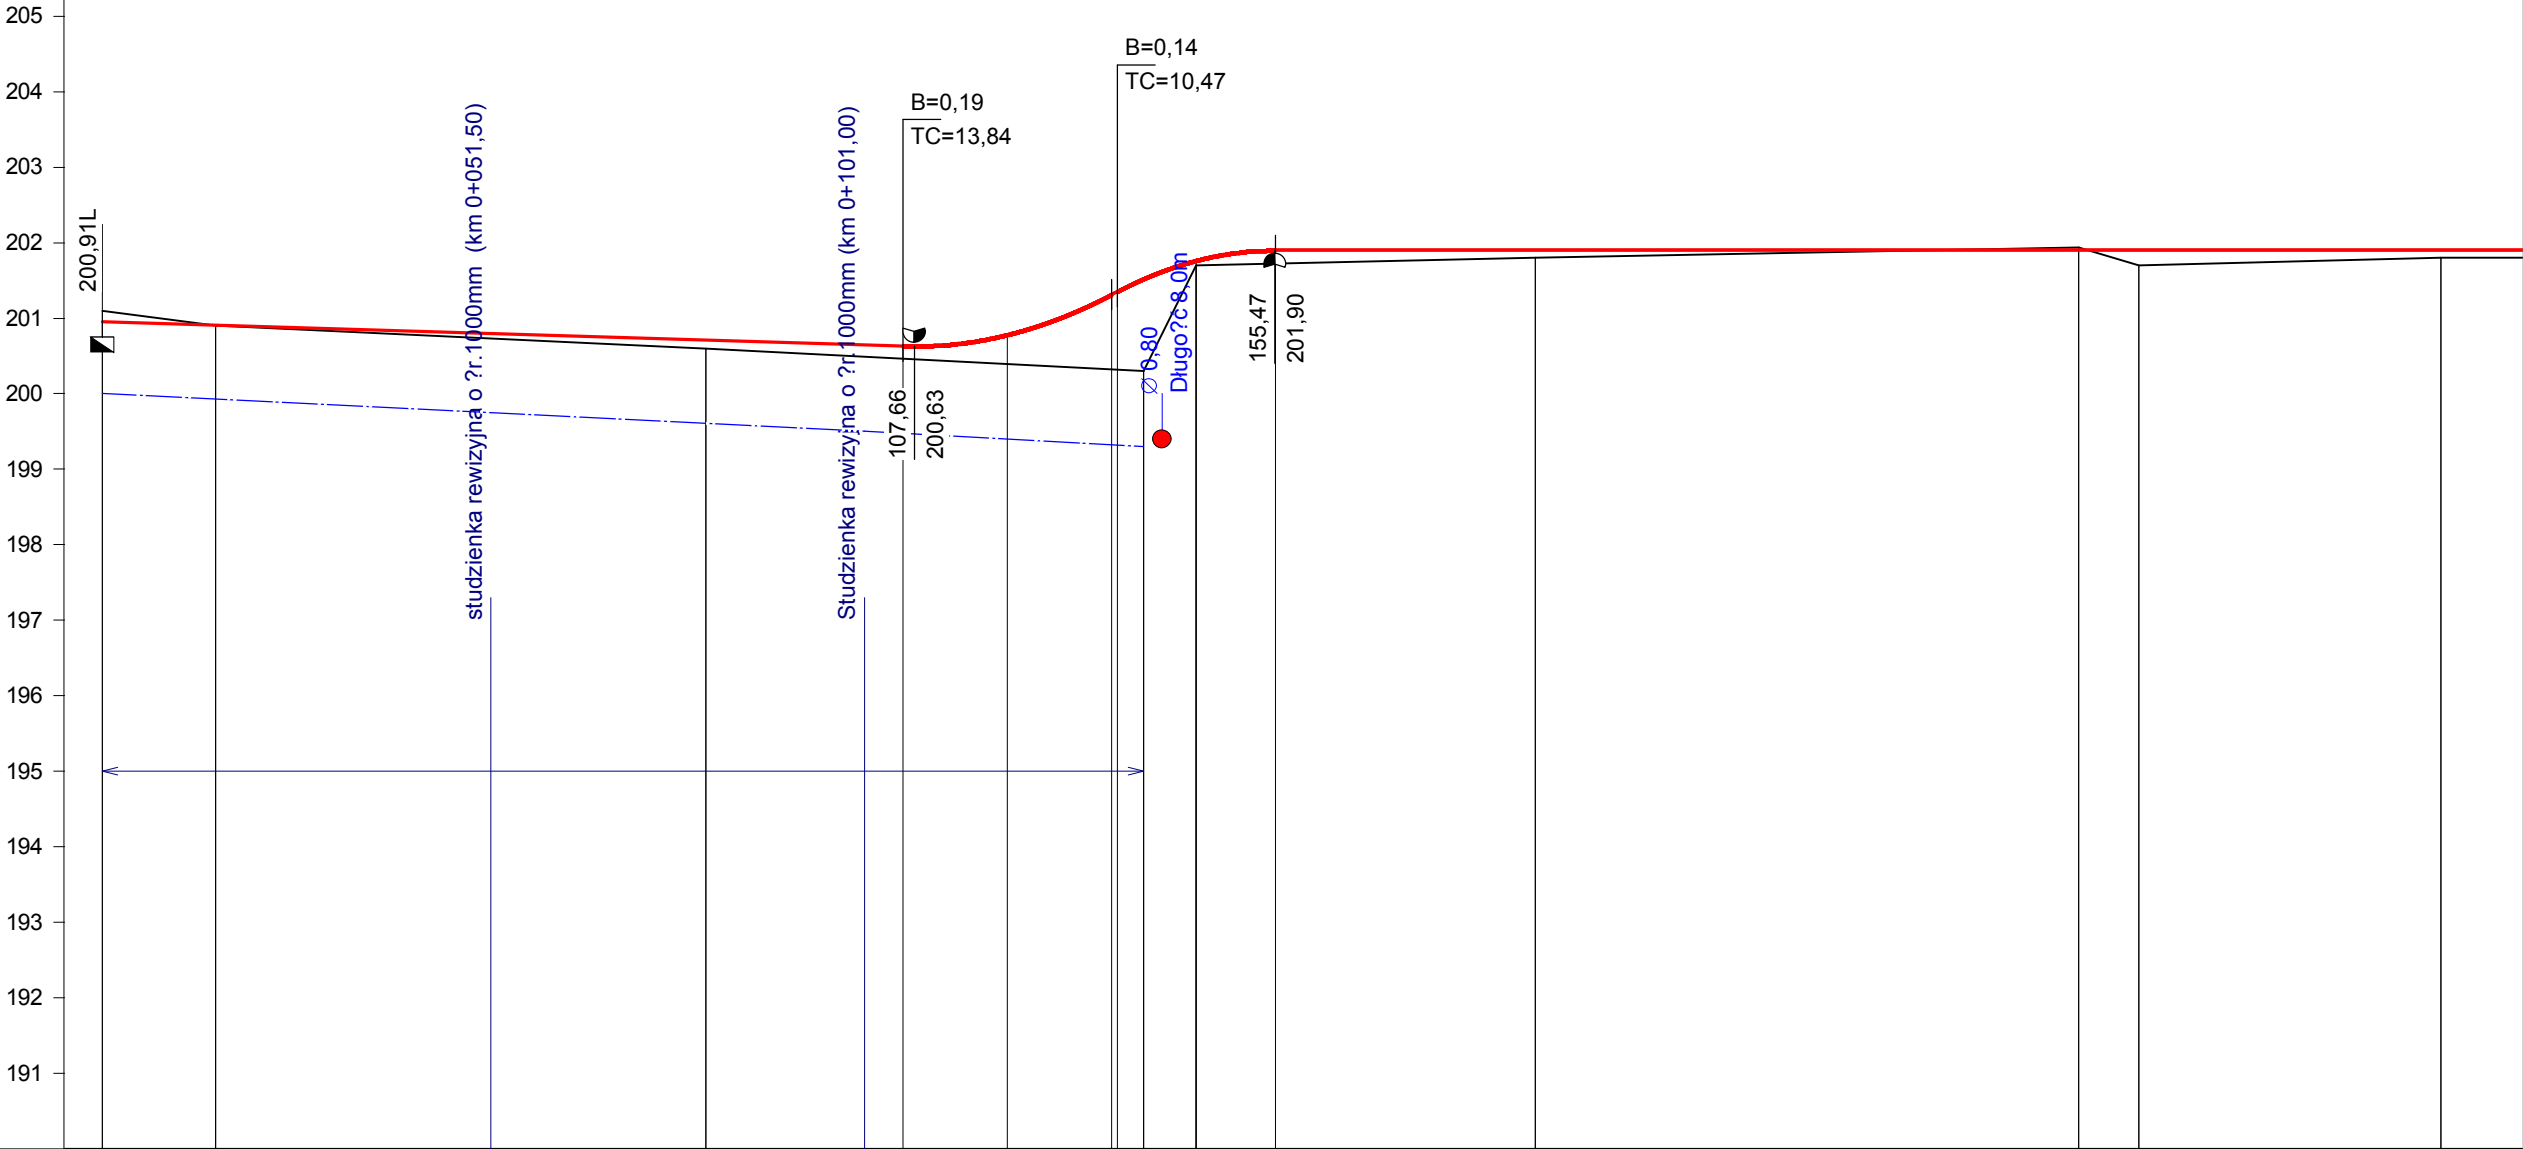

P.p. = 190,0 m n.p.m.

RODZAJ NAWIERZCHNI																			
RÓŻNICE RZĘDNYCH (Zn-Zt)	-0,15	+0,01	+0,01	+0,03	+0,05		+0,11	+0,17	+0,39	+0,99	+1,03	+1,22	+0,79	+0,06	+0,07	+0,15	+0,18		+0,10
RZĘDNE NIWELETY NAWIERZCHNI	200,95	200,90	200,90	200,86	200,82		200,71	200,63	200,78	201,31	201,35	201,52	201,63	201,76	201,77	201,86	201,90	201,90	201,90
POCHYLENIA PODŁUŻNE I ŁUKI PIONOWE	-0,30% 106,16 R=500 R=400 0,00% 194,31																		
RZĘDNE TERENU (ISTNIEJĄCEJ NAWIERZCHNI)	201,10	200,90	200,89	200,83	200,76		200,60	200,46	200,39	200,32	200,32	200,30	200,84	201,70	201,70	201,71	201,72	201,80	201,80
PROSTE I ŁUKI POZIOME	P=16,66 L=28,09 γ=-29,00 Z=1,43 r=70,00 P=95,95 L=9,42 γ=-0,00 Z=2,49 r=6,00 P=95,61 L=34,02 γ=-13,00 Z=0,97 r=150,00																		
ODLEGŁOŚCI	0,00	15,00	16,66	30,71	44,75		80,00	6,16	20,00	33,82	34,54	38,00	40,71	45,00	45,42	50,13	55,47	90,00	10,00
PIKIETAŻ	0+000						0+100									0+200			0+300

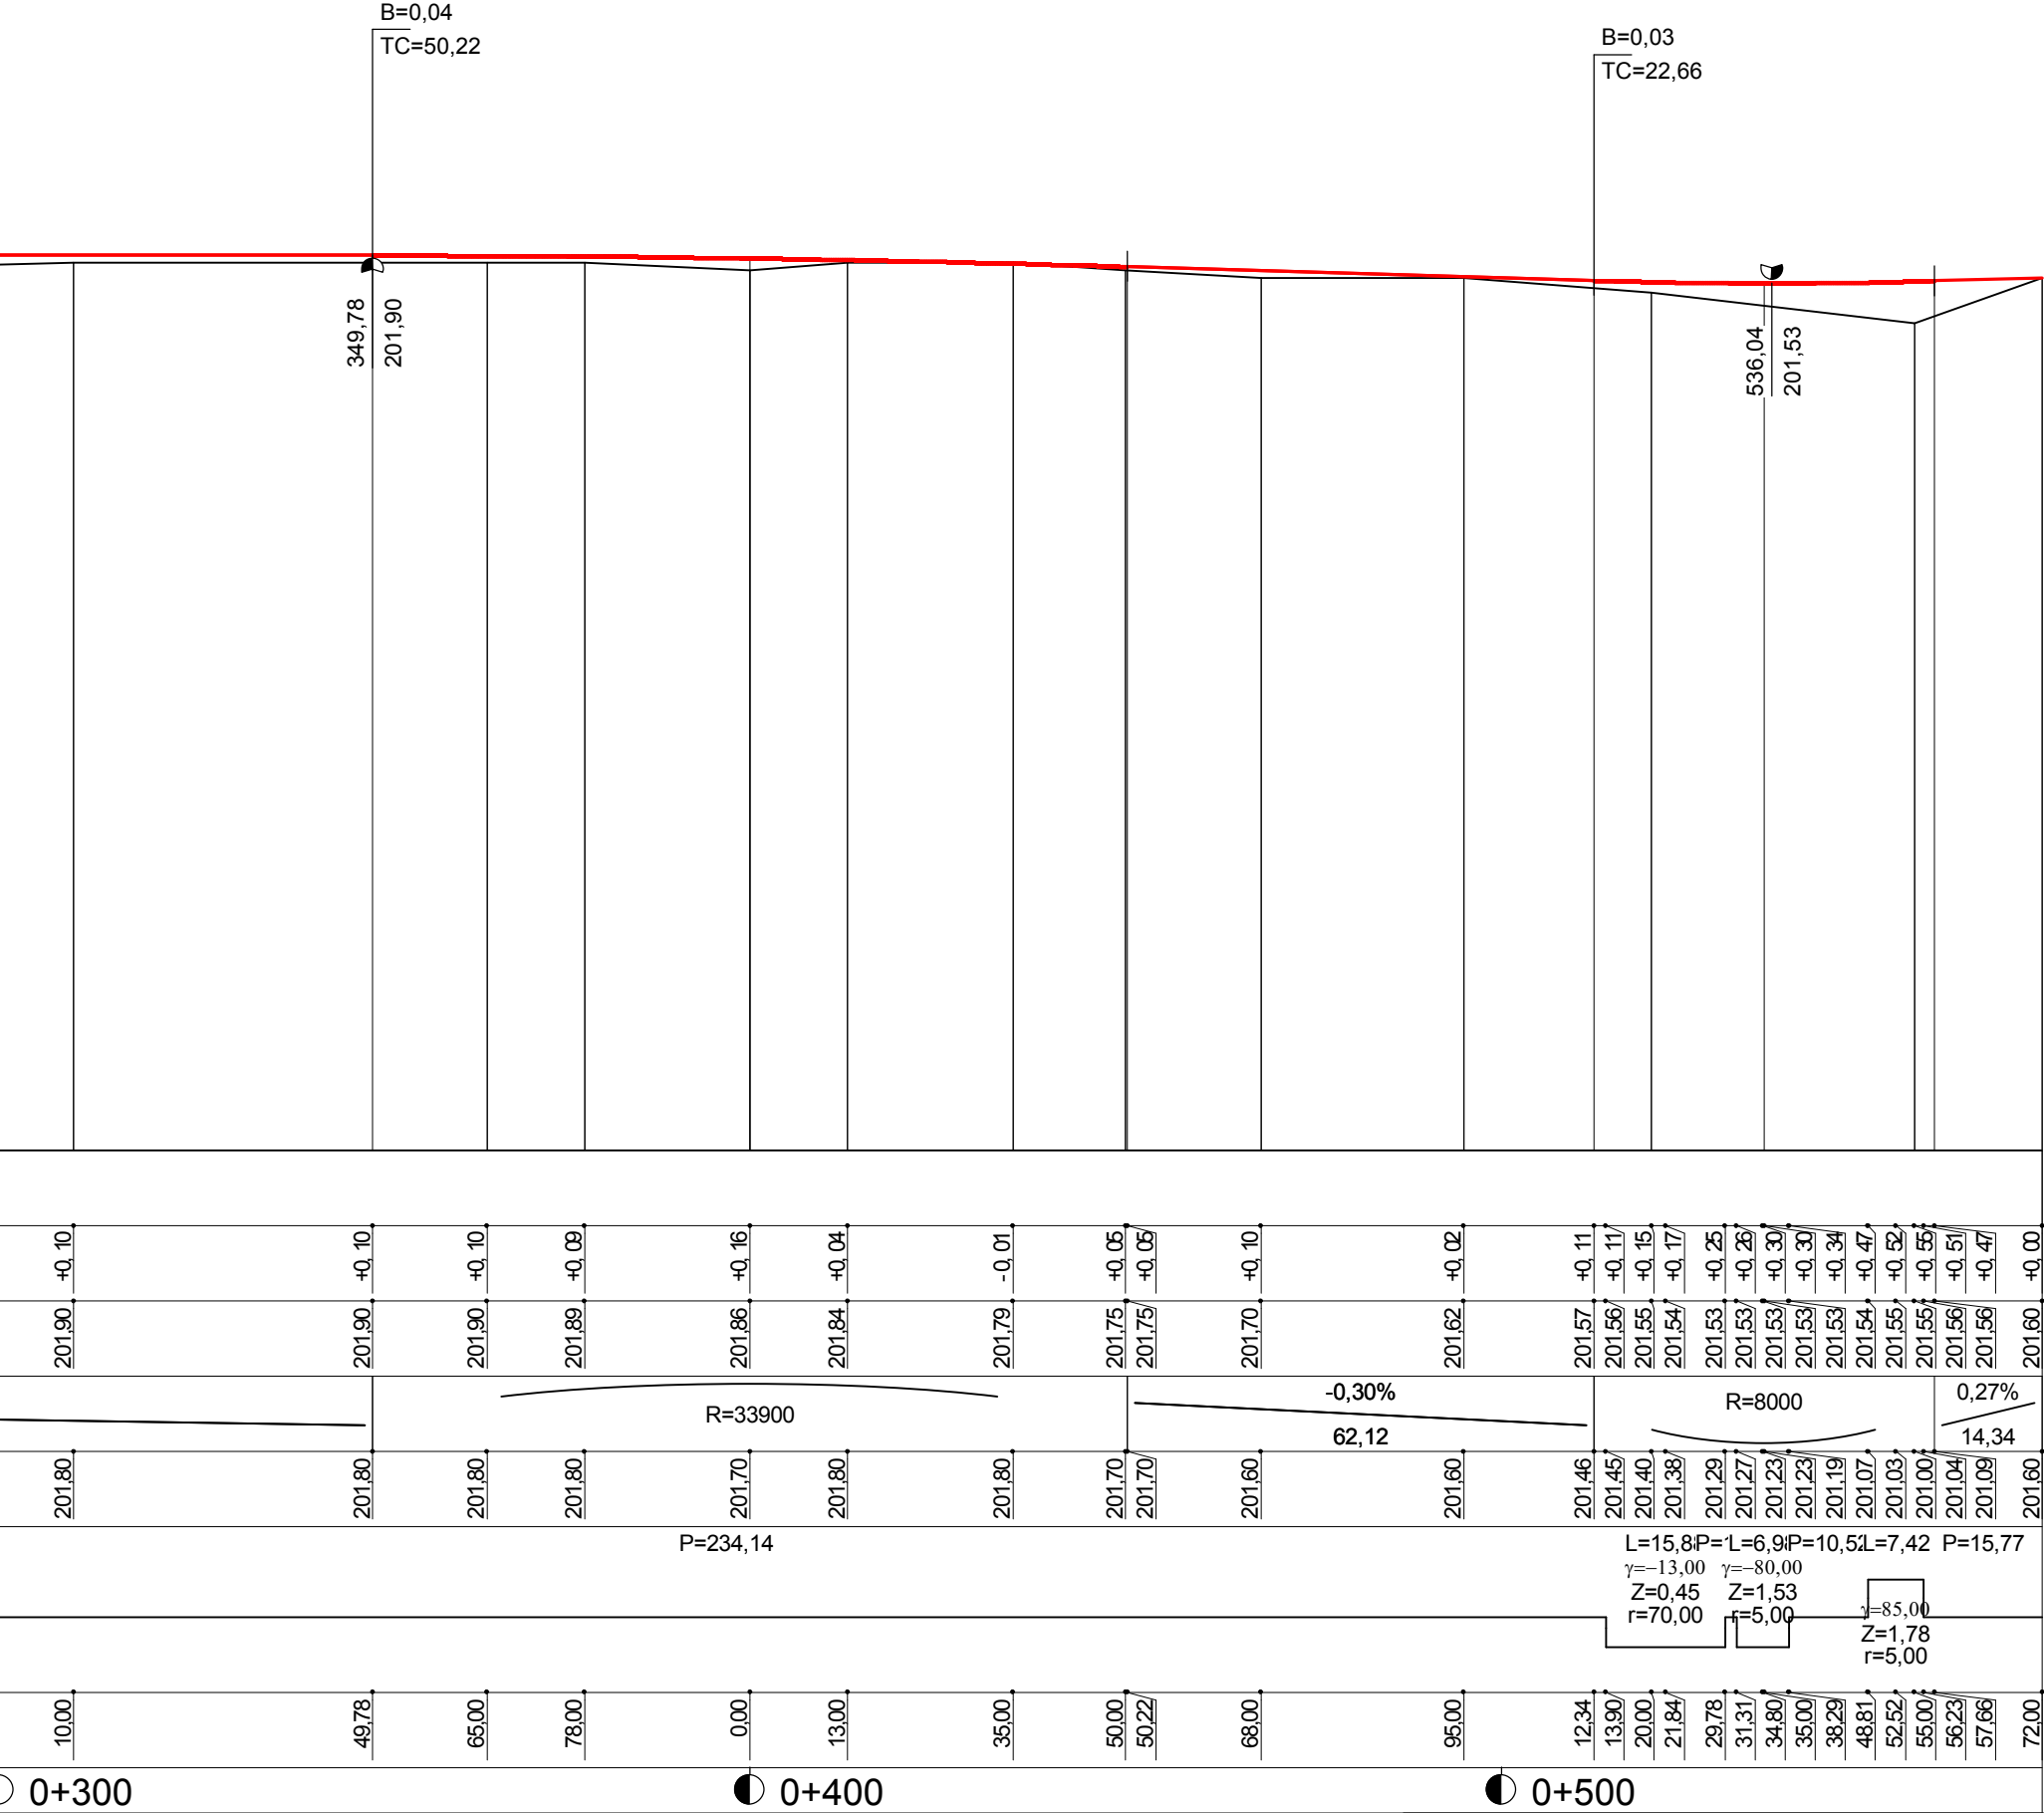

Wykonawca:	Usługi Biurowo-Projektowe Anna Grzeszczak 28-200 Staszów ul.Polna 8		
Inwestor:	Gmina Skalbierz	Umowa:	
Objekt:	Rozbudowa bazy rekreacyjno-sportowej na rzecz czynnego-wypoczynku i turystyki w Skalbierzu		
Nazwa rysunku:	Prpfil podłużny ścieżki rowerowej		Załączników:
Projektował:	mgr inż. Jarosław Winiarski	Uprawnienia:	122/Tbg/98
Opracował:	inż. Maciej Grzeszczak	Uprawnienia:	
Sprawił:		Uprawnienia:	
			Rysunek nr 2e
			Skala: 1:100:1000
			Data