




Konstrukcja naw. parkingu i drogi manewrowej przy stacji CPN
skala 1:50

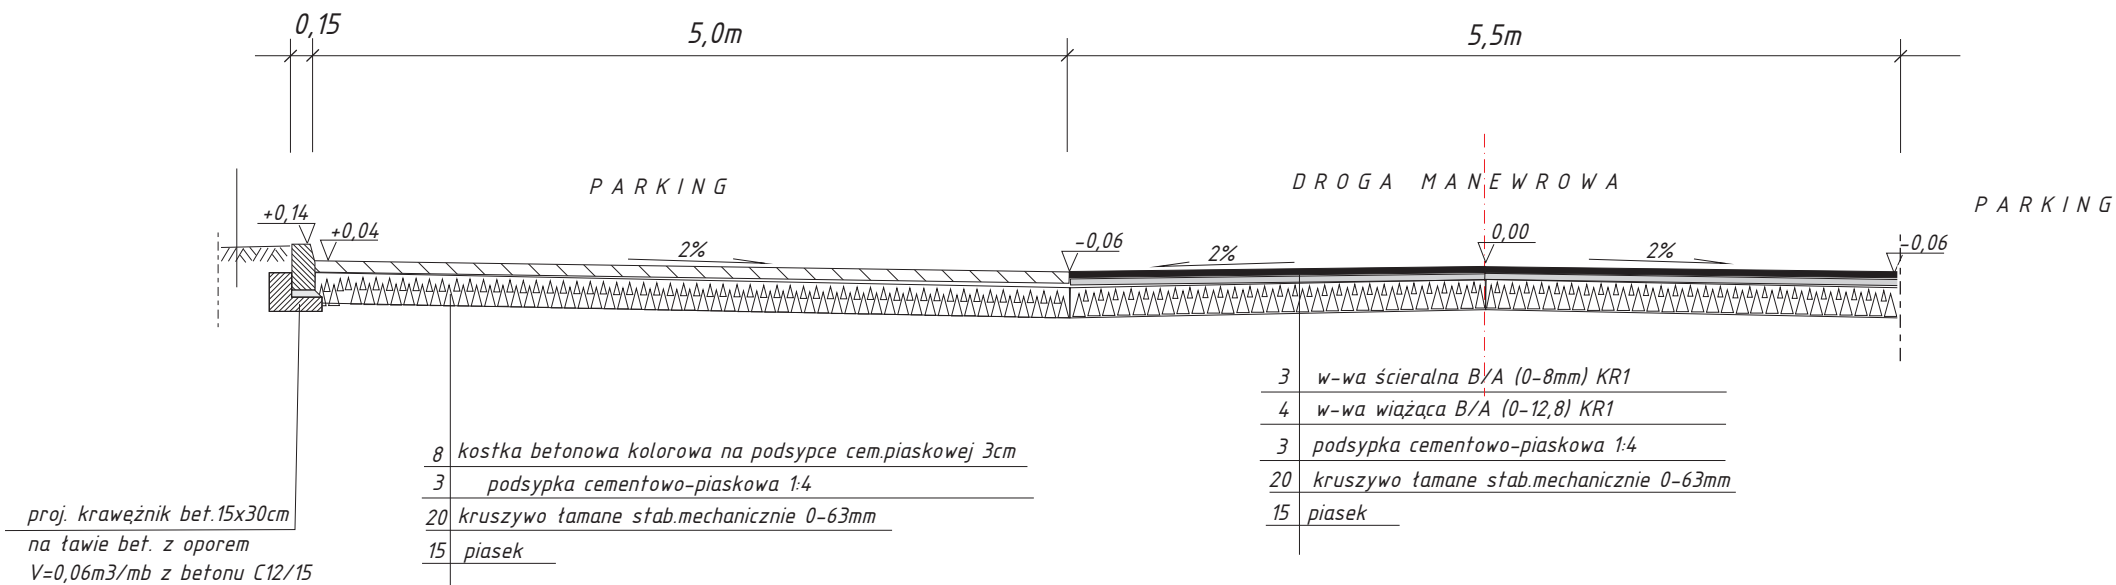


Konstrukcja naw. chodnika
skala 1:25

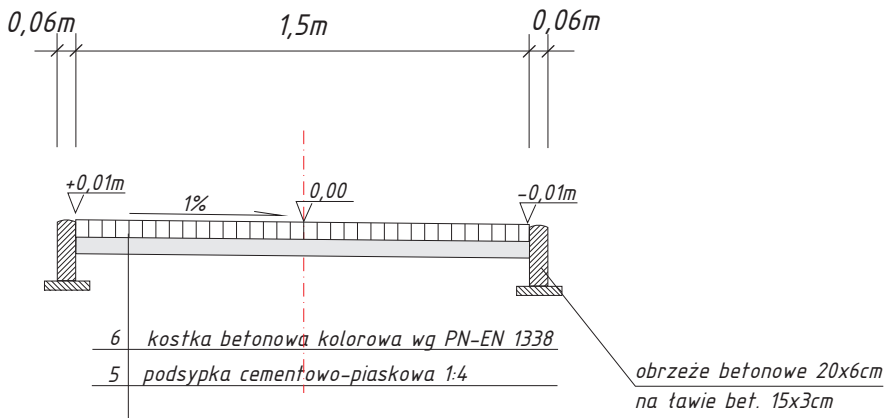

Konstrukcja naw. ścieżki rowerowej
skala 1:25

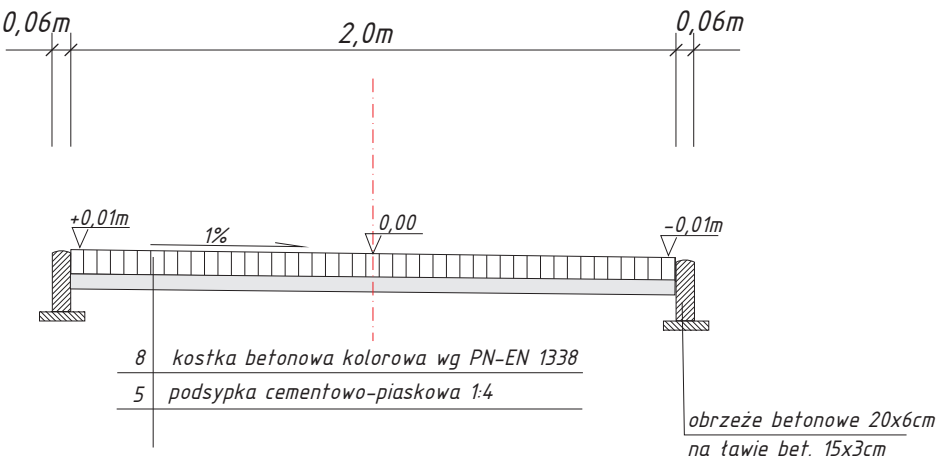

Konstrukcja naw. dr. manewrowej
na parkingu przy stadionie
skala 1:50

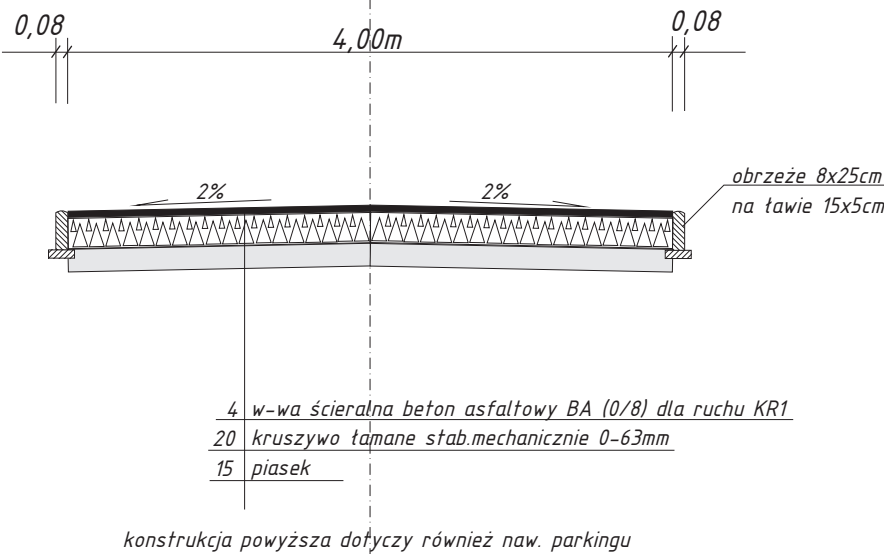

Jednostka projektująca Usługi Biurowo-Projektowe Anna Grzeszczak		Stadium Projekt budowlany	
Zleceniodawca Gmina Skalmierz	Umowa Nr	Skala 1: 25 1: 50	Nr Rys. 3
Nazwa przedsięwzięcia: Rozbudowa bazy rekreacyjno-sportowej na rzecz rozwoju czynnego wypoczynku i turystyki w Skalmierzu			
Przekroje normalno-konstrukcyjne			Data 08/2008
AUTOR (imię i nazwisko)	funkcja	nr uprawnień	podpisy
mgr inż. Jarosław Winiarski	projektant	122/Tbg/98	
inż. Maciej Grzeszczak	asystent		
mgr inż. Renata Orzelska	sprawdzający	135/Tbg/98	