


Przepust $\varnothing$ 80cm
- H (nadsypka)=0,5 do 7,0m
i=0,5 do 2%

Przepust $\varnothing$ 60cm
- H (nadsypka)=0,5 do 8,0m
i=0,5 do 2%

Przepust $\varnothing$ 100cm
- H (nadsypka)=0,5 do 7,0m
- i=0,5 do 2%

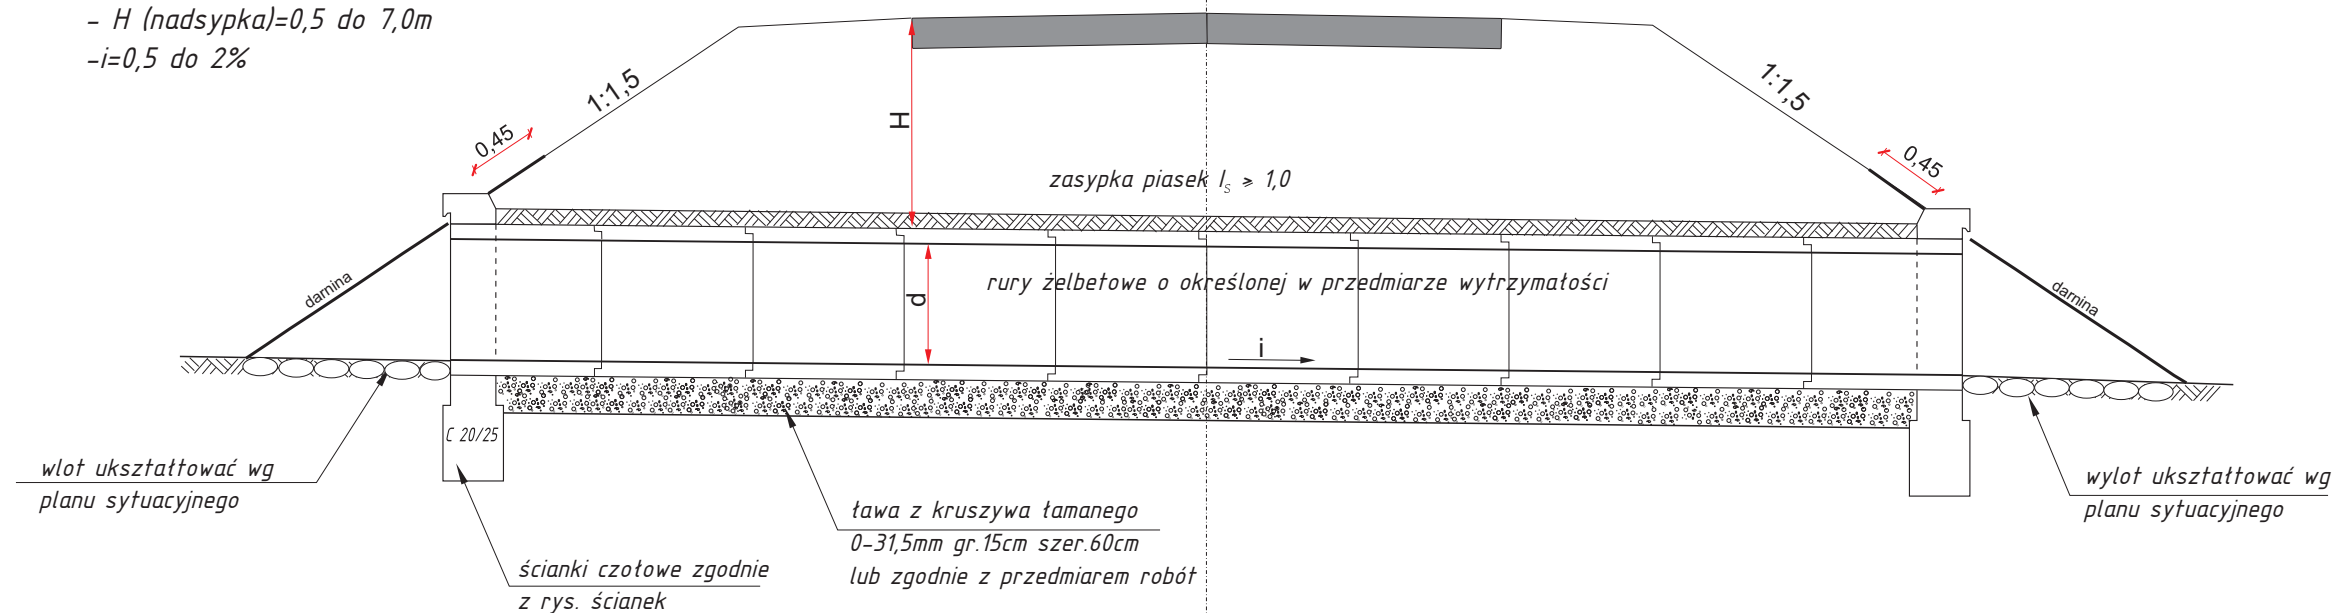

Długość projektowanego przepustu $L=8,0m$
Spadek $i=1\%$ w stronę zalewu
Średnica części przelotowej $80cm$
Wytrzymałość kęgów min. $R=80kN/m$

Jednostka projektująca Usługi Biuro-Projektowe Anna Grzeszczak		Stadium Projekt budowlany	
Zlecaeniodawca Gmina Skalbierz	Umowa Nr	Skala 1: 50	Nr Rys. 8
Nazwa przedsięwzięcia: Rozbudowa bazy rekreacyjno-sportowej na rzecz rozwoju czynnego wypoczynku i turystyki w Skalbierz			
Zestawienie zbiorcze przepustu			Data 08/2008
AUTOR (<i>imię i nazwisko</i>)	funkcja	nr uprawnień	podpisy
<i>mgr inż. Jarostaw Winiarski</i>	<i>projektant</i>	<i>122/Tbg/98</i>	
<i>inż. Maciej Grzeszczak</i>	<i>asystent</i>		