

Skala 1:50:500

LEGENDA:

— Teren
— Niweleta
☂ Szczyt łuku pionowego



P.p. = 199,0 m n.p.m.

RODZAJ NAWIERZCHNI

RÓŻNICE RZĘDNYCH (Zn-Zt)

RZĘDNE NIWELETY NAWIERZCHNI


POCHYLENIA PODŁUŻNE I ŁUKI PIONOWE

RZĘDNE TERENU
(ISTNIEJĄCEJ NAWIERZCHNI)

PROSTE I ŁUKI POZIOME

ODLEGŁOŚCI

PIKIETAŽ

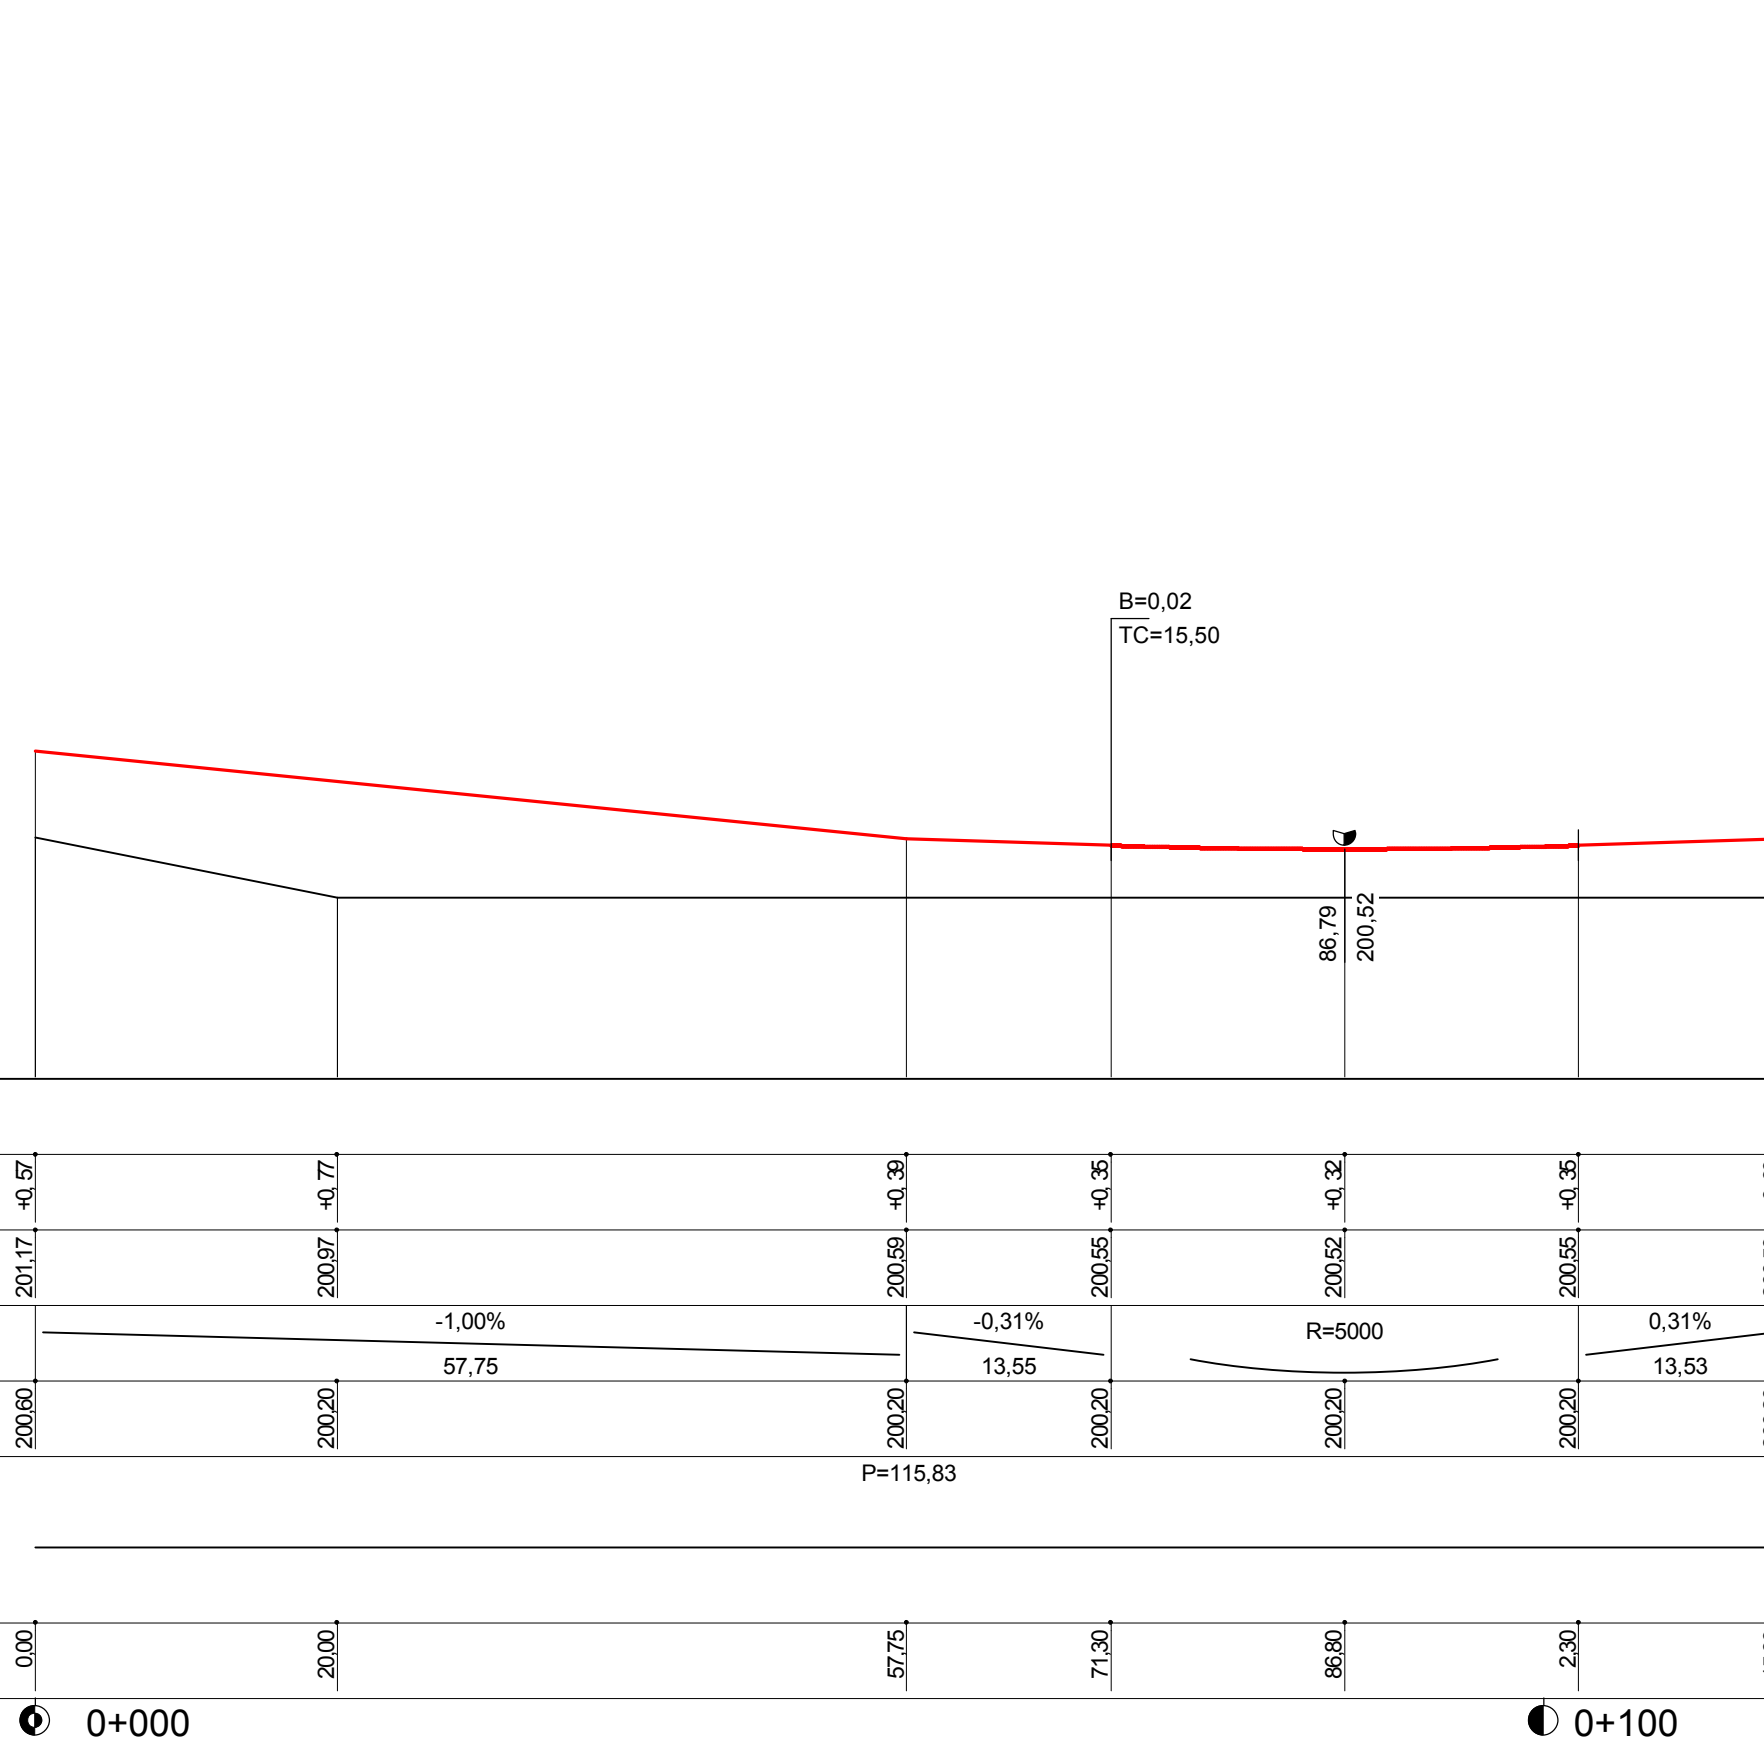

Dystrybucja: Spec Komputer - Przemysław Rombalski. e-mail: przemek@spec-komputer.com plik: \\DYSK\\sh_PROJEKTY\\Projekty 2008\\Skalbmierz boisko\\Jarek\\2b.pro