


Skala 1:100:1000

LEGENDA:


- Teren
- Niweleta
- Rów prawy
- Instalacje
- Deszczowa
- Wpusty
- Szczyt łuku pionowego

205
204
203
202
201
200
199
198
197
196
195
194
193
192
191

P.p. = 190,0 m n.p.m.

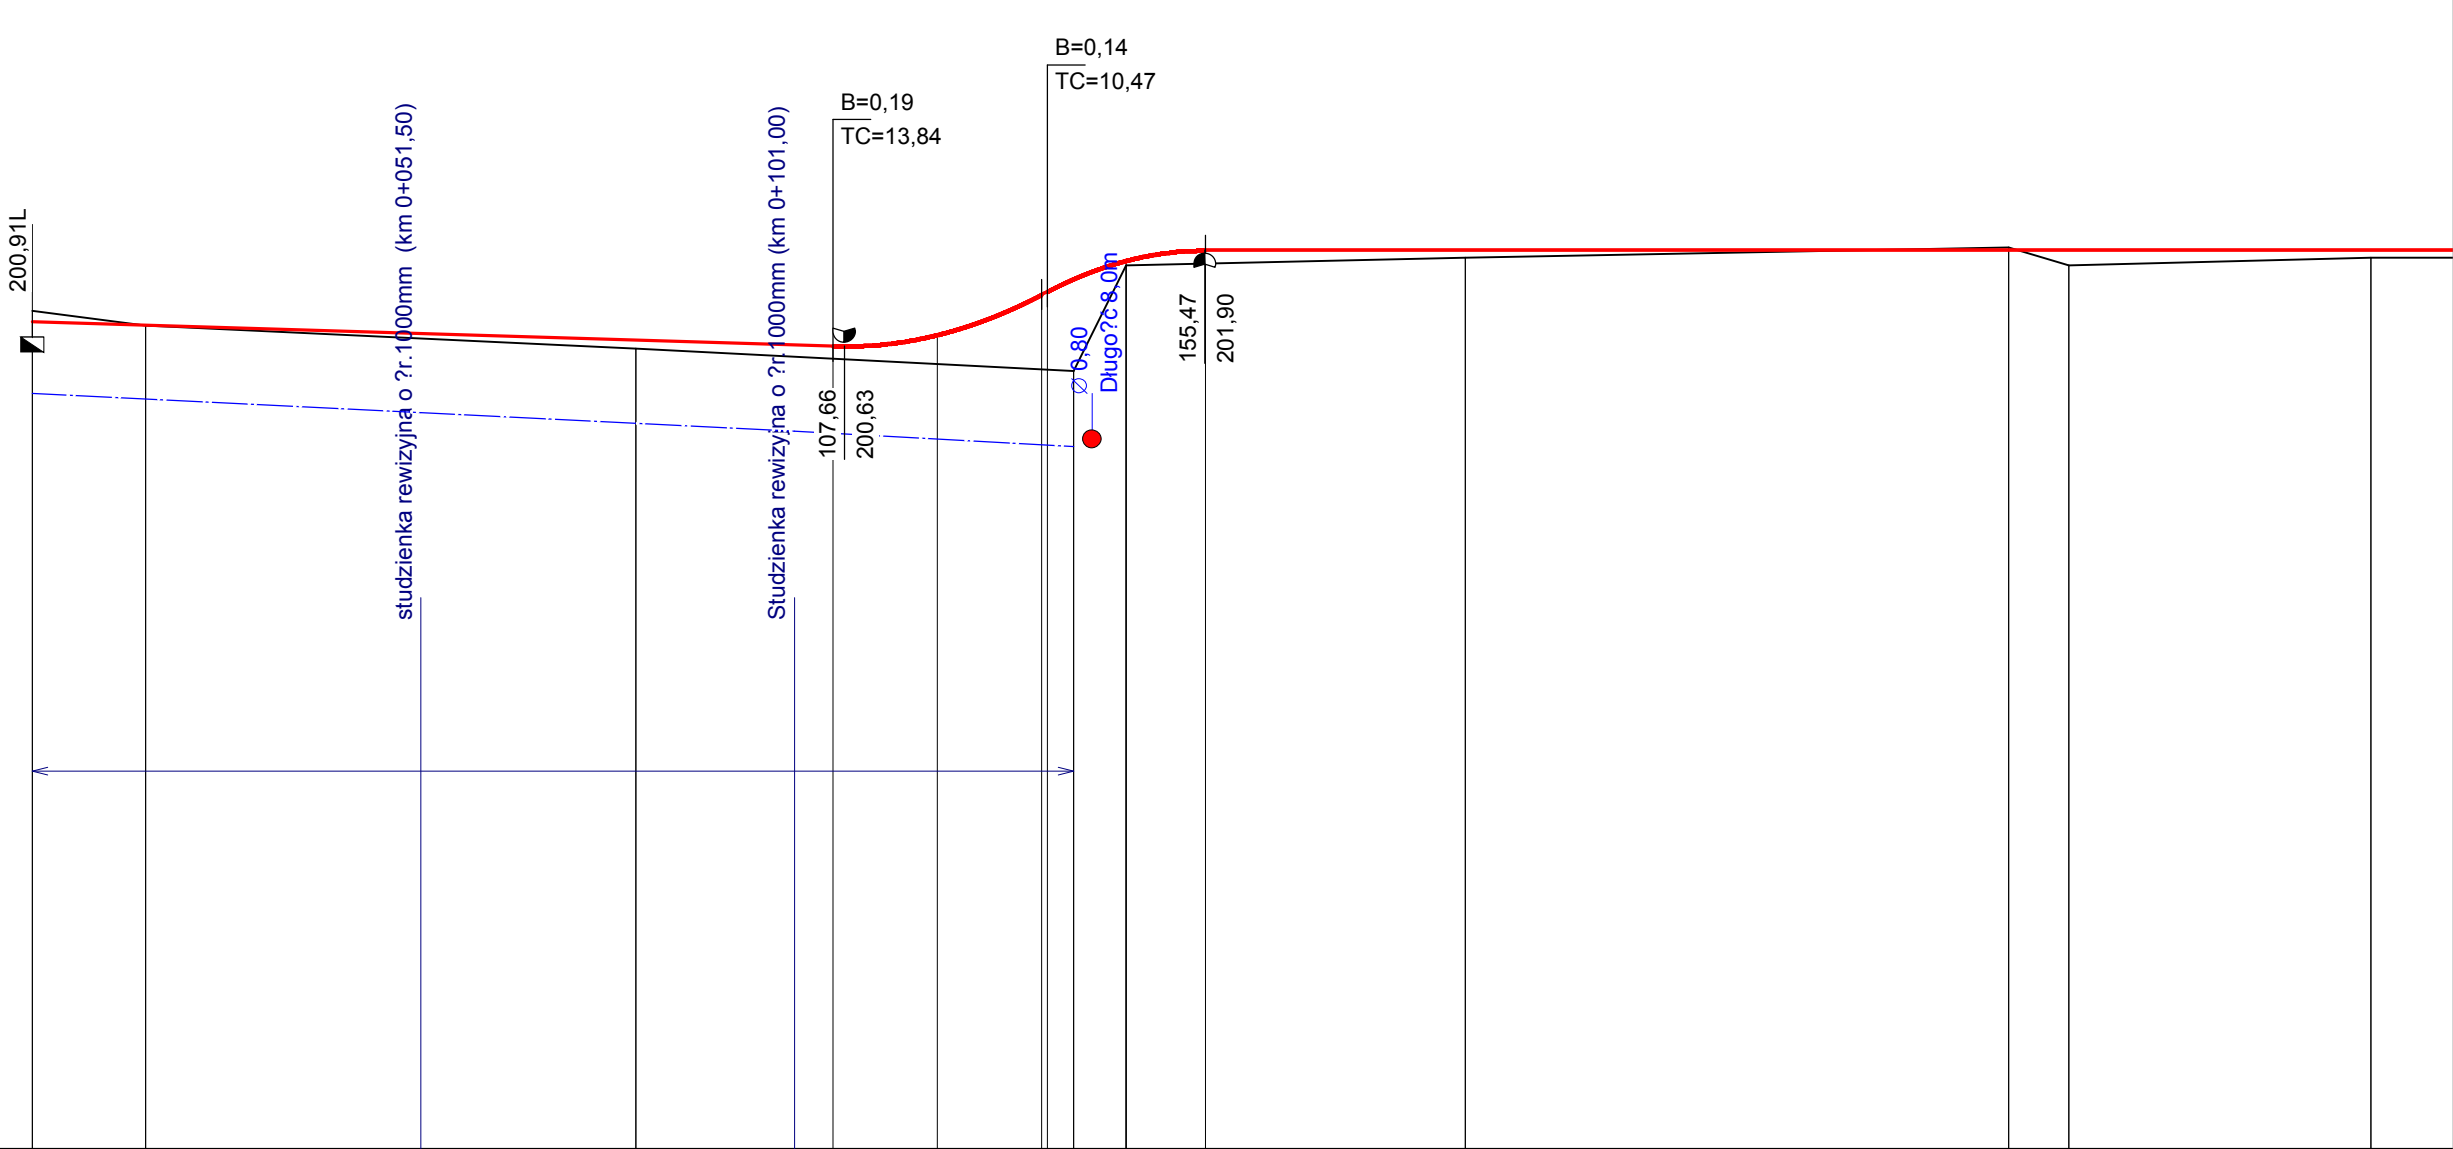

RODZAJ NAWIERZCHNI																													
RÓŻNICE RZĘDNYCH (Zn-Zt)	-0,15	+0,01	+0,01	+0,03	+0,05		+0,11		+0,17		+0,39	+0,99	+1,03	+1,22	+0,79	+0,06	+0,07	+0,15	+0,18		+0,10		-0,01	-0,04	-0,02	+0,20	+0,18		+0,10
RZĘDNE NIWELETY NAWIERZCHNI	200,95	200,90	200,90	200,86	200,82		200,71		200,63		200,78	201,31	201,35	201,52	201,63	201,76	201,77	201,86	201,90		201,90		201,90	201,90	201,90	201,90	201,90		201,90
POCHYLENIA PODŁUŻNE I ŁUKI PIONOWE	-0,30% 106,16 R=500 R=400 0,00% 194,31																												
RZĘDNE TERENU (ISTNIEJĄCEJ NAWIERZCHNI)	201,10	200,90	200,89	200,83	200,76		200,60		200,46		200,39	200,32	200,32	200,30	200,84	201,70	201,70	201,71	201,72		201,80		201,91	201,94	201,92	201,70	201,72		201,80
PROSTE I ŁUKI POZIOME	P=16,66 L=28,09 γ=-29,00 Z=1,43 r=70,00 P=95,95 L=9,42 γ=-0,00 Z=2,49 r=6,00 P=95,61 L=34,02 γ=-13,00 Z=0,97 r=150,00																												
ODLEGŁOŚCI	0,00	15,00	16,66	30,71	44,75		80,00		6,16	20,00	33,82	34,54	38,00	40,71	45,00	45,42	50,13	55,47		90,00		45,74	62,00	62,75	70,00	79,76		10,00	
PIKIETAŻ	0+000						0+100													0+200									0+300

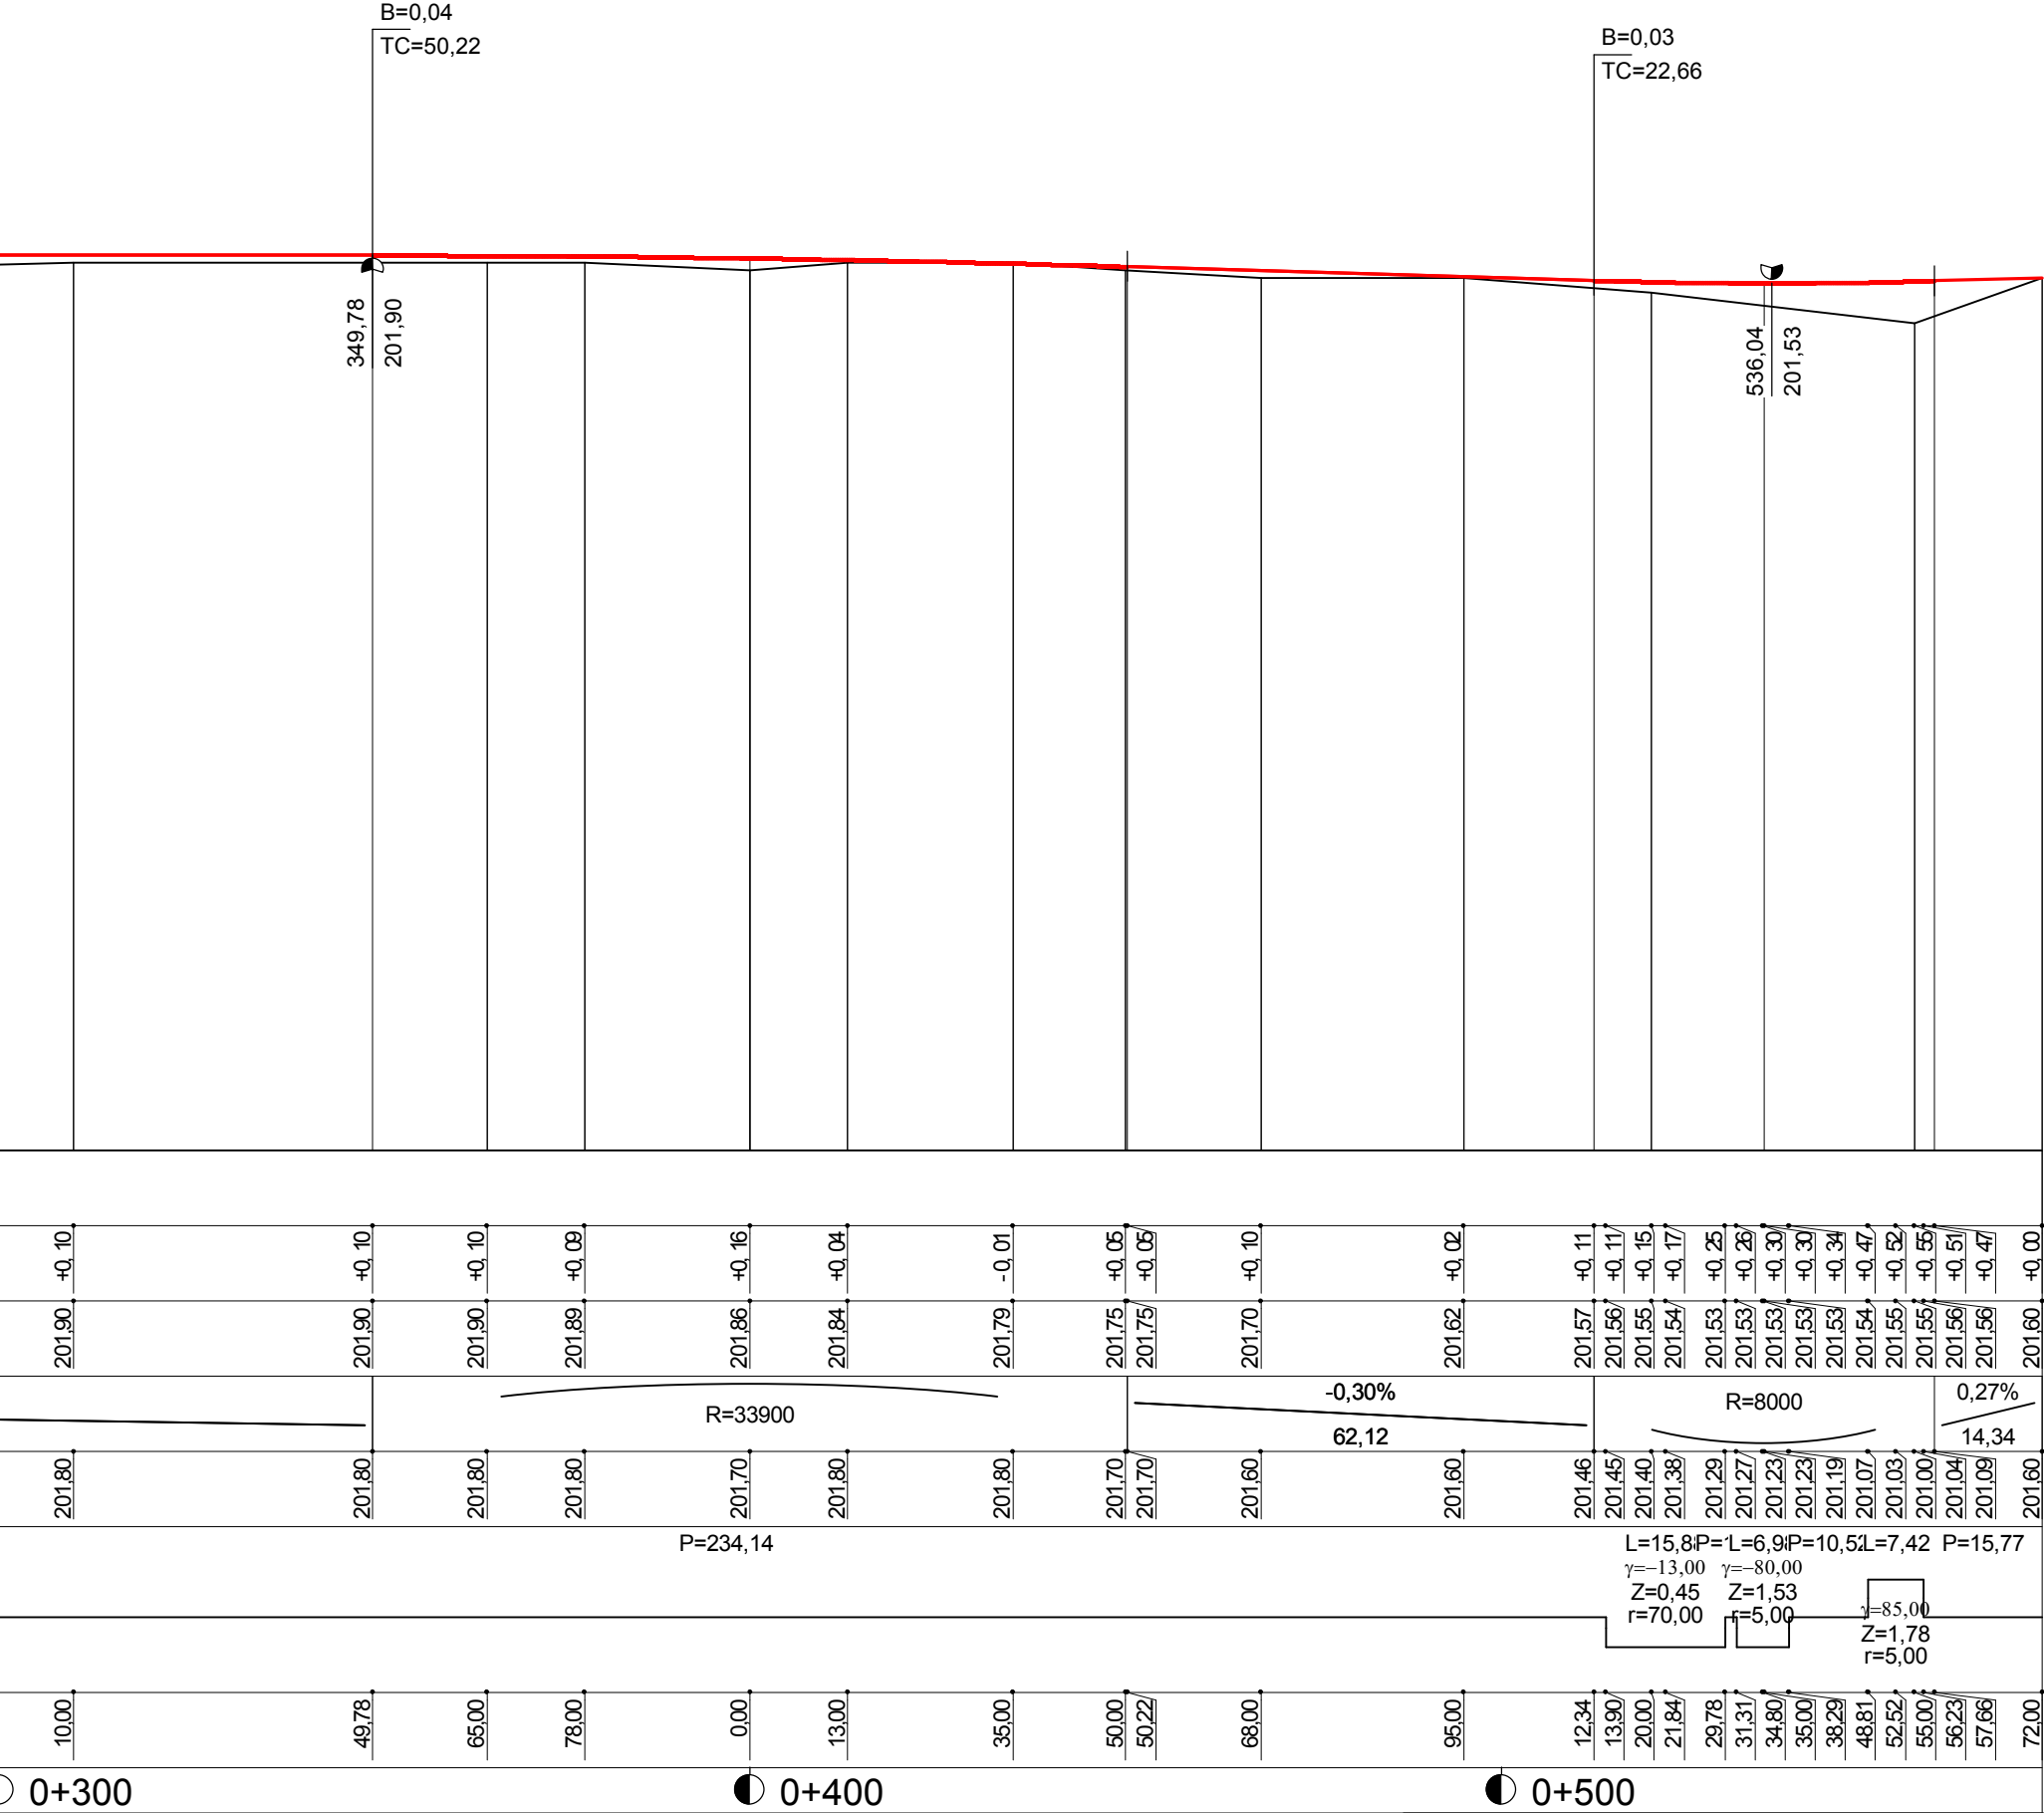

Wykonawca:	Usługi Biurowo-Projektowe Anna Grzeszczak 28-200 Staszów ul.Polna 8			
Inwestor:	Gmina Skalbierz		Umowa:	
Obiekt:	Rozbudowa bazy rekreacyjno-sportowej na rzecz czynnego-wypoczynku i turystyki w Skalbierzu			
Nazwa rysunku:	Prpfil podłużny ścieżki rowerowej		Załączników:	
Projektował:	mgr inż.Jarosław Winiarski	Uprawnienia:	122/Tbg/98	Rysunek nr 2e
Opracował:	inż.Maciej Grzeszczak	Uprawnienia:		Skala: 1:100:1000
Sprawił:		Uprawnienia:		Data