


Skala 1:100:1000

LEGENDA:

- Teren
- Niweleta
- Szczyt łuku pionowego

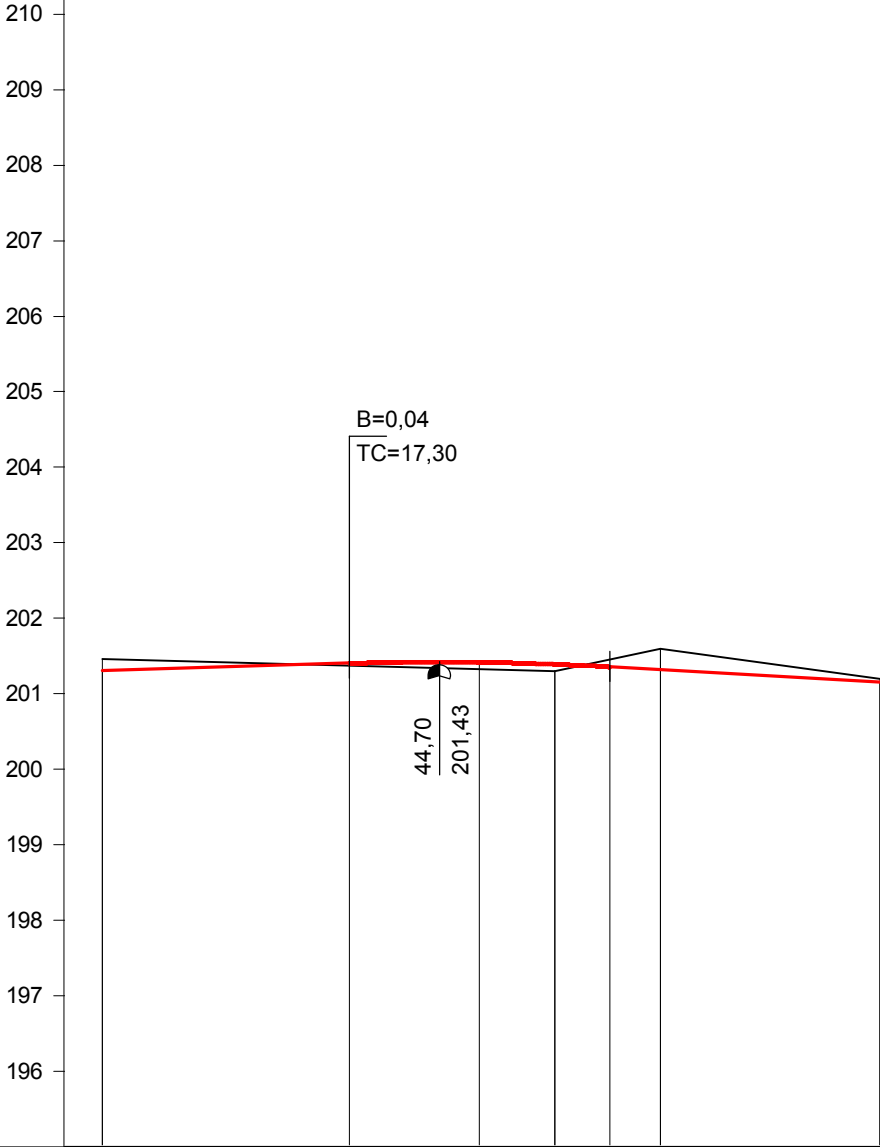

P.p. = 195,0 m n.p.m.

RODZAJ NAWIERZCHNI										
RÓŻNICE RZĘDNYCH (Zn-Zt)	-0.15		+0.04		+0.10		+0.10		-0.09	-0.28
RZĘDNE NIWELETY NAWIERZCHNI	201.31		201.41		201.42		201.40		201.36	201.32
POCHYLENIA PODŁUŻNE I ŁUKI PIONOWE	0,30% 32,70		R=4000				-0,57% 35,79			
RZĘDNE TERENU (ISTNIEJĄCEJ NAWIERZCHNI)	201.46		201.37		201.33		201.30		201.46	201.60
PROSTE I ŁUKI POZIOME	P=103,09									
ODLEGŁOŚCI	0,00		32,70		50,00		60,00		67,30	74,00
PIKIETAŻ	0+000 0+100									

Wykonawca:	Usługi Biurowo-Projektowe Anna Grzeszczak 28-200 Staszów ul.Polna 8				
Inwestor:	Gmina Skalbierz		Umowa:		
Obiekt:	Rozbudowa bazy rekreacyjno-sportowej na rzecz rozwoju czynnego wypoczynku i turystyki w Skalbmierzu				
Nazwa rysunku:	Profil podłużny dr.manewrowej nr 2 na parkingu przy zalewie				
Projektował:	mgr inż.Jarosław Winiarski	Uprawnienia:	122/Tbg/98		Załączników: Rysunek nr 2h
Opracował:	inż.Maciej Grzeszczak	Uprawnienia:			Skala: 1:100:1000
Sprawił:	mgr inż.Renata Orzelska	Uprawnienia:	135/Tbg/98		Data 29.08.2008