


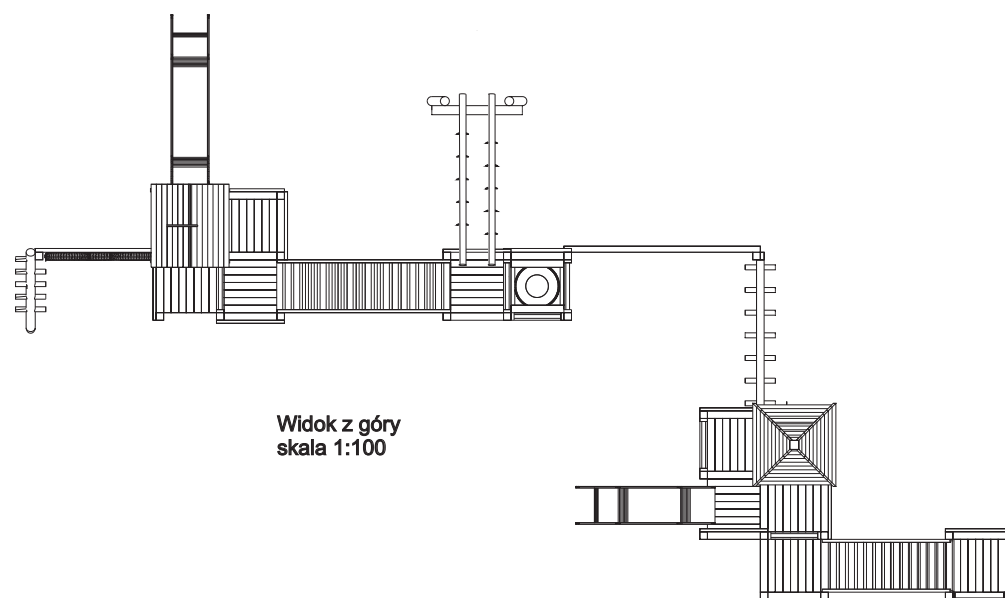


Widok z góry
skala 1:100

Elementy składowe zestawu:		
WBII	- wieża z dachem dwuspadowym hp=140cm	1
S1c	- ślizg długi	1
PŁ5	- płaszczyzna z opon	1
DR3c	- drabinka ukośna „antenka”	1
WA0	- wieża bez dachu hp=80cm	3
WA0	- wieża bez dachu hp=60cm	4
po1a	- podest stały 70x90cm niski	1
PR1a	- mostek ruchomy 70x170cm	1
K1	- komin z opon h=140cm	1
DR5a	- drabinka pionowa szer. 70cm	4
PD12c	- wiszące trójkąty /dwie belki/ 7 szt.	1
PŁ1c	- płaszczyzna z siatki łańcuchowej duża	1
DR3a	250x210cm	1
WBIV	- drabinka pozioma „antenka” 70x170cm	1
EZ1	- wieża z dachem czterospadowym hp=140cm	1
WA0	- rura strażacka	1
S1b	- wieża bez dachu hp=95	1
PR2a ₁	- ślizg krótki	1
SC1a	- ruchoma belka pojedyncza 70x150cm	1
PD1a	- ścianka wspinaczkowa 70x210cm	1
	- trap pochyły wejściowy 70x90cm	1

MAKSIO

(firmy Prosympatyk)

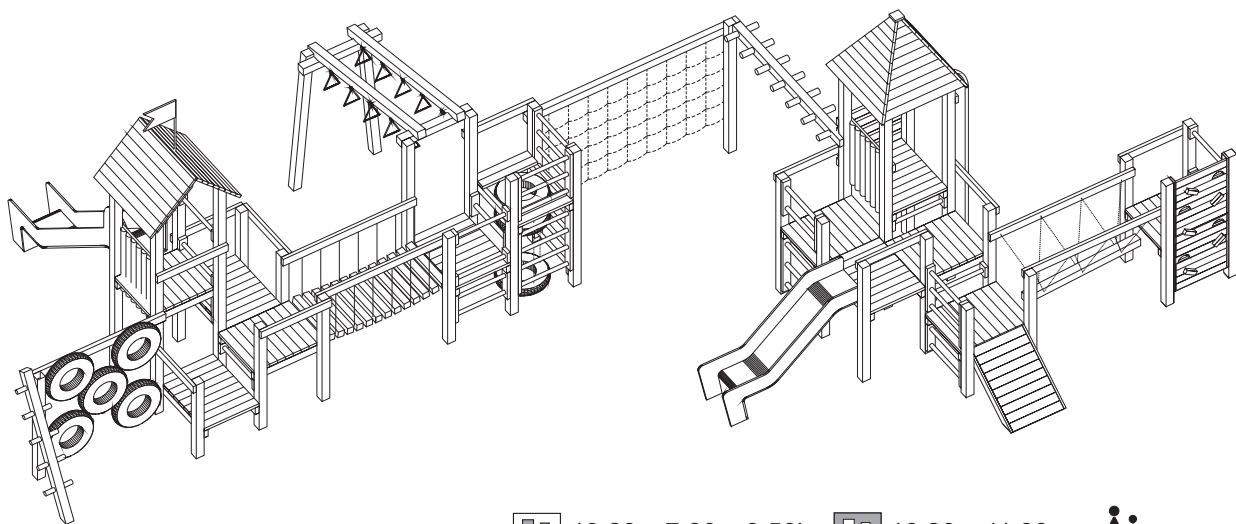

 13,20 x 7,80 x 3,50h  16,20 x 11,30  6-12

Niniejsze opracowanie projektowe dopuszcza zastosowanie innego równoważnego zestawu w uzgodnieniu z inwestorem.

Jednostka projektująca Usługi Biurowo-Projektowe Anna Grzeszczak		Stadium Projekt budowlany	
Zleceniodawca	Umowa Nr	Skala	Nr Rys.
Gmina Skalmierz		1: 100	6
Nazwa przedsięwzięcia: Rozbudowa bazy rekreacyjno-sportowej na rzecz rozwoju czynnego wypoczynku i turystyki w Skalmierzu			
Plac zabaw dla dzieci			Data 08/2008
AUTOR (imię i nazwisko)	funkcja	nr uprawnień	podpisy
mgr inż.Jarostaw Winiarski	projektant	122/Tbg/98	
inż.Maciej Grzeszczak	asystent		
mgr inż.Renata Orzelska	sprawdzający	135/Tbg/98	