
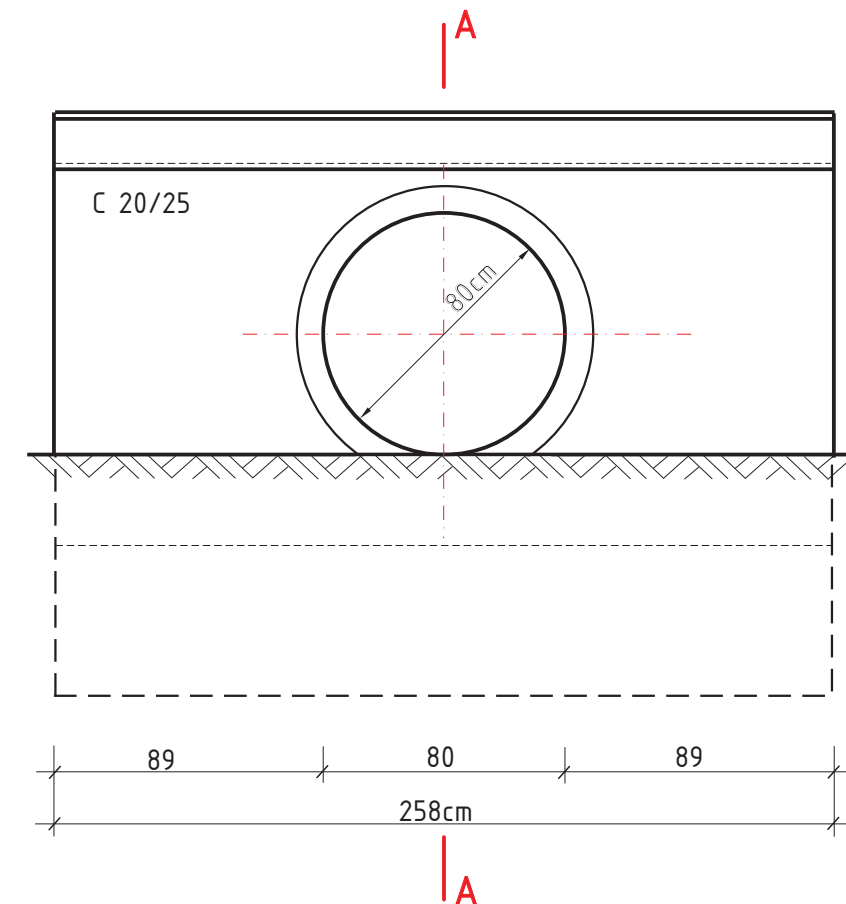


Konstrukcja obudowy wlotu i wylotu

SKALA 1:25

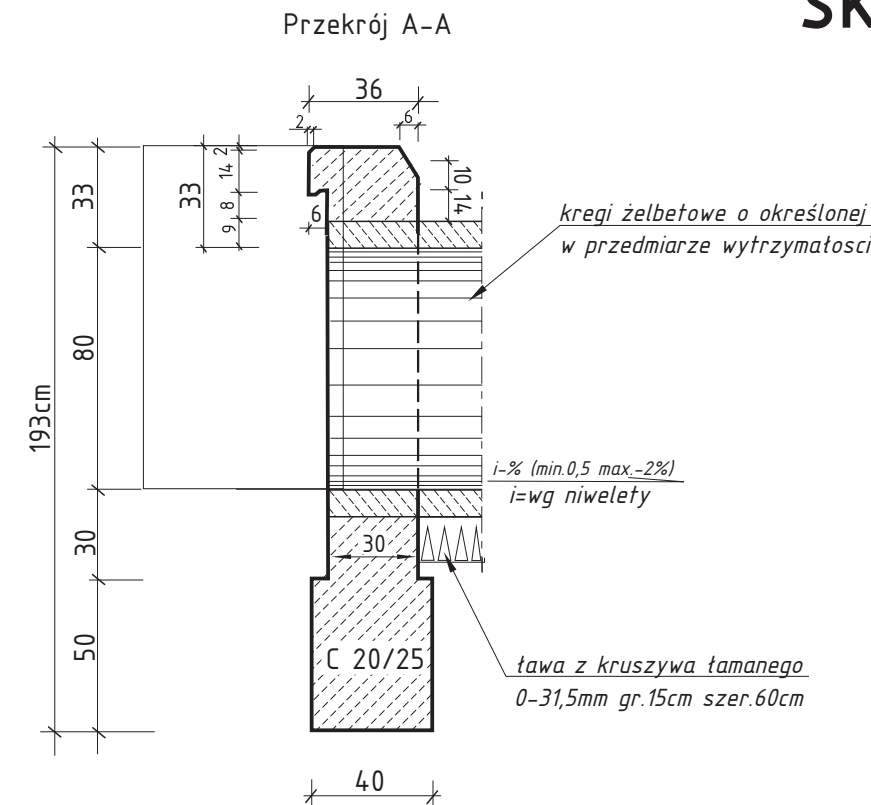

Zestawienie ilości materiałów:

- 1.Rury żelbetowe o określonej w przedm. dł.i wytrzymałości
- 2.Beton fundamentów ścianek czołowych 2szt. $-1,46m^3$
- 3.Beton ścianek czołowych 2szt. $-1,16m^3$
- 4.Powierzchnia pod izolację - $27m^2$

$$V=2,62m^3$$

Jednostka projektująca Usługi Biurowo-Projektowe Anna Grzeszczak		Stadium Projekt budowlany	
Zleciodawca Gmina Skalbierz	Umowa Nr	Skala 1: 25	Nr Rys. 9
Nazwa przedsięwzięcia: Rozbudowa bazy rekreacyjno-sportowej na rzecz rozwoju czynnego wypoczynku i turystyki w Skalbmierzu			
Ścianka czołowa przepustu ϕ 80cm			Data 08/2008
AUTOR (imię i nazwisko)	funkcja	nr uprawnień	podpisy
<i>mgr inż.Jarostaw Winiarski</i>	<i>projektant</i>	<i>122/Tbg/98</i>	
<i>inż.Maciej Grzeszczak</i>	<i>asystent</i>		