


Skala 1:100:1000

LEGENDA:

- Teren
- Niweleta
- Zjazdy:
- po prawej stronie
- po lewej stronie
- Wpusty
- Szczyt łuku pionowego

P.p. = 195,0 m n.p.m.

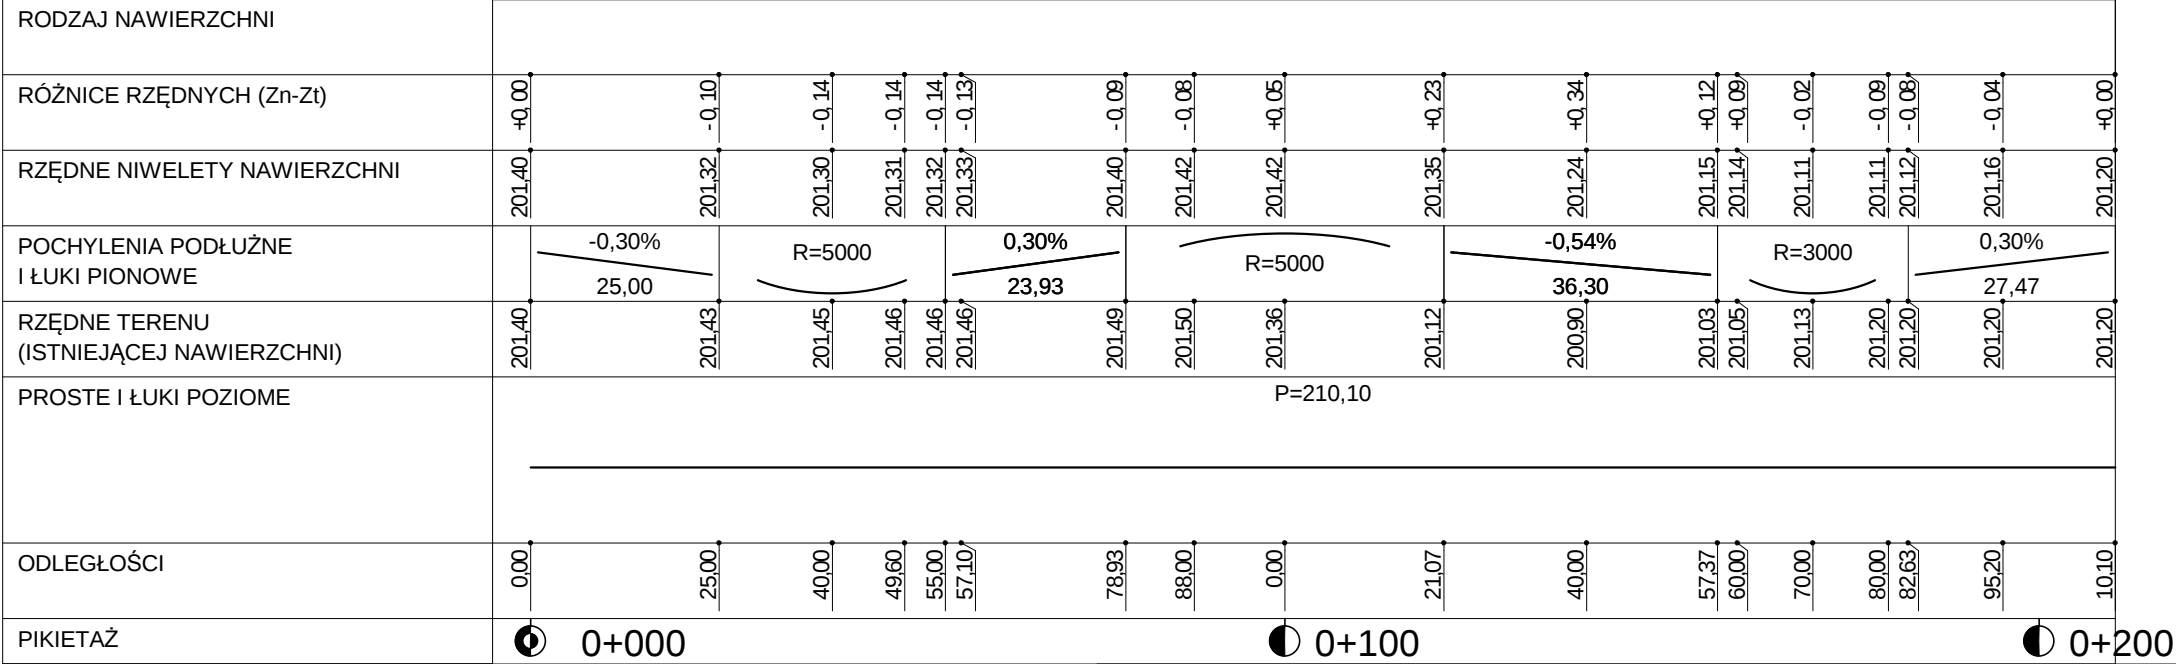

Wykonawca:	Usługi Biurowo-Projektowe Anna Grzeszczak 28-200 Staszów ul. Skłodowskiej 1/8			
Inwestor:	Gmina Skalbmierz		Umowa:	
Obiekt:	Rozbudowa bazy rekreacyjno-sportowej na rzecz czynnego wypoczynku i turystyki w Skalbmierzu			
Nazwa rysunku:	Profil podłużny drogi manewrowej nr 1 na parking przy zalewie			Załączników:
Projektował:	mgr inż. Jarosław Winiarski	Uprawnienia:	122/Tbg/98	Rysunek nr 2f
Opracował:	inż. Maciej Grzeszczak	Uprawnienia:		Skala: 1:100:1000
Sprawił:	mgr inż. Renata Orzelska	Uprawnienia:	135/Tbg/98	Data 29.08.2008