
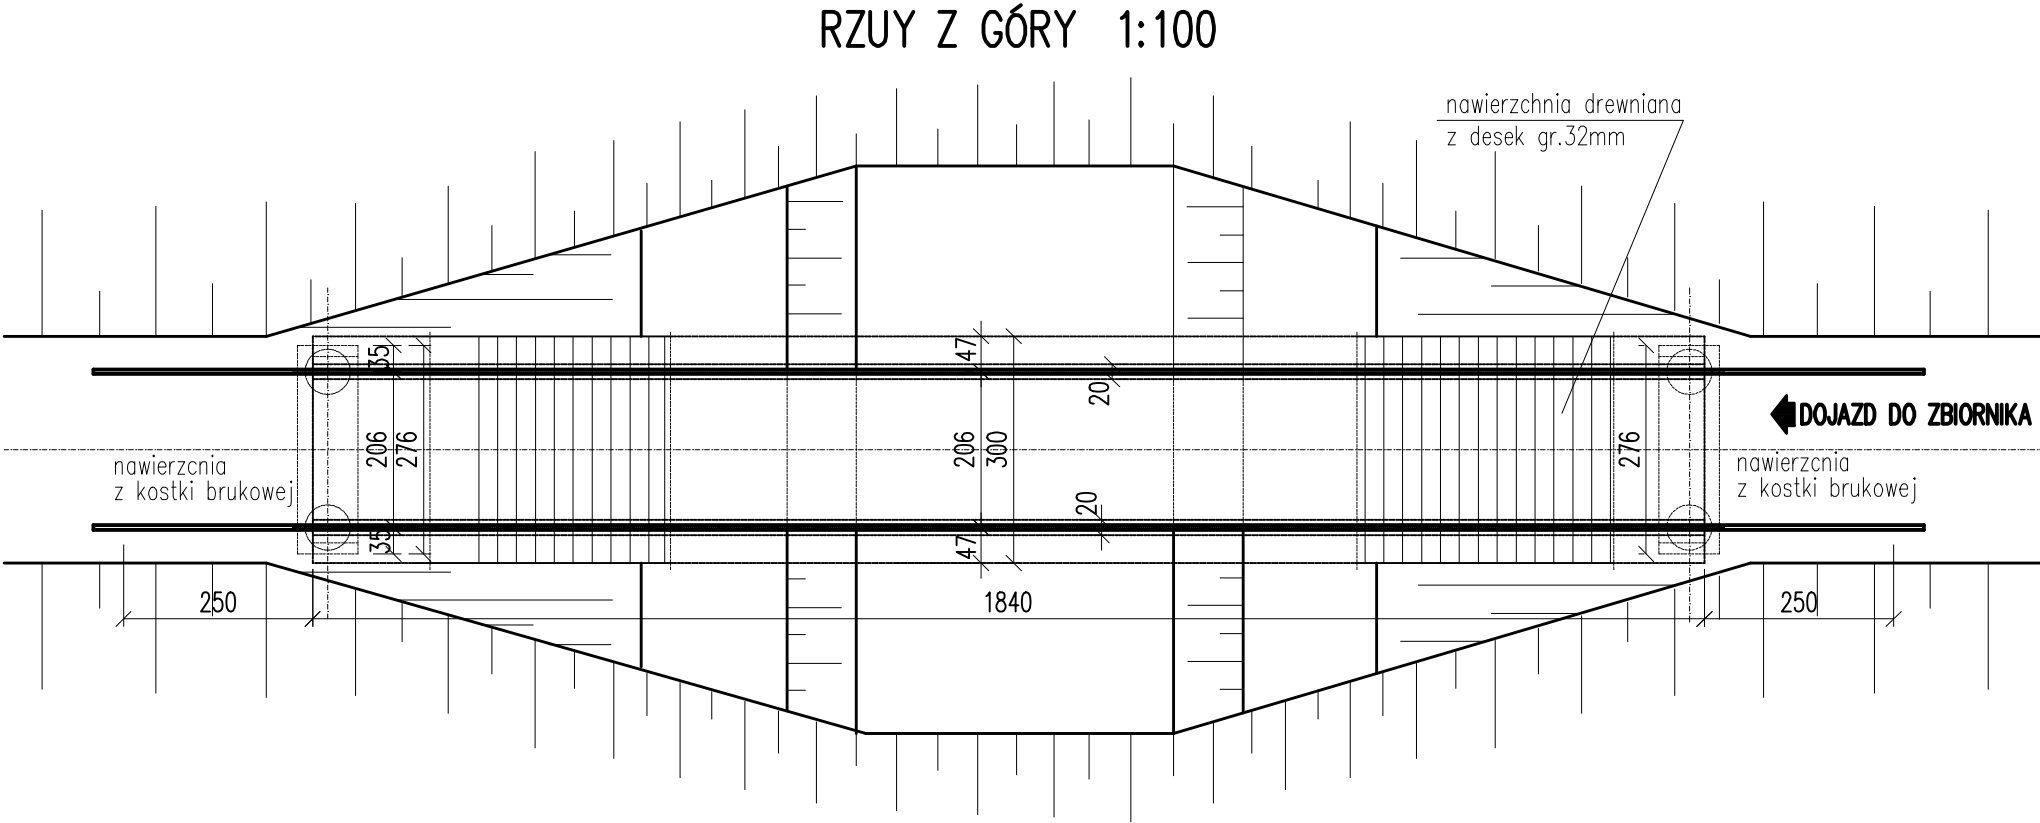


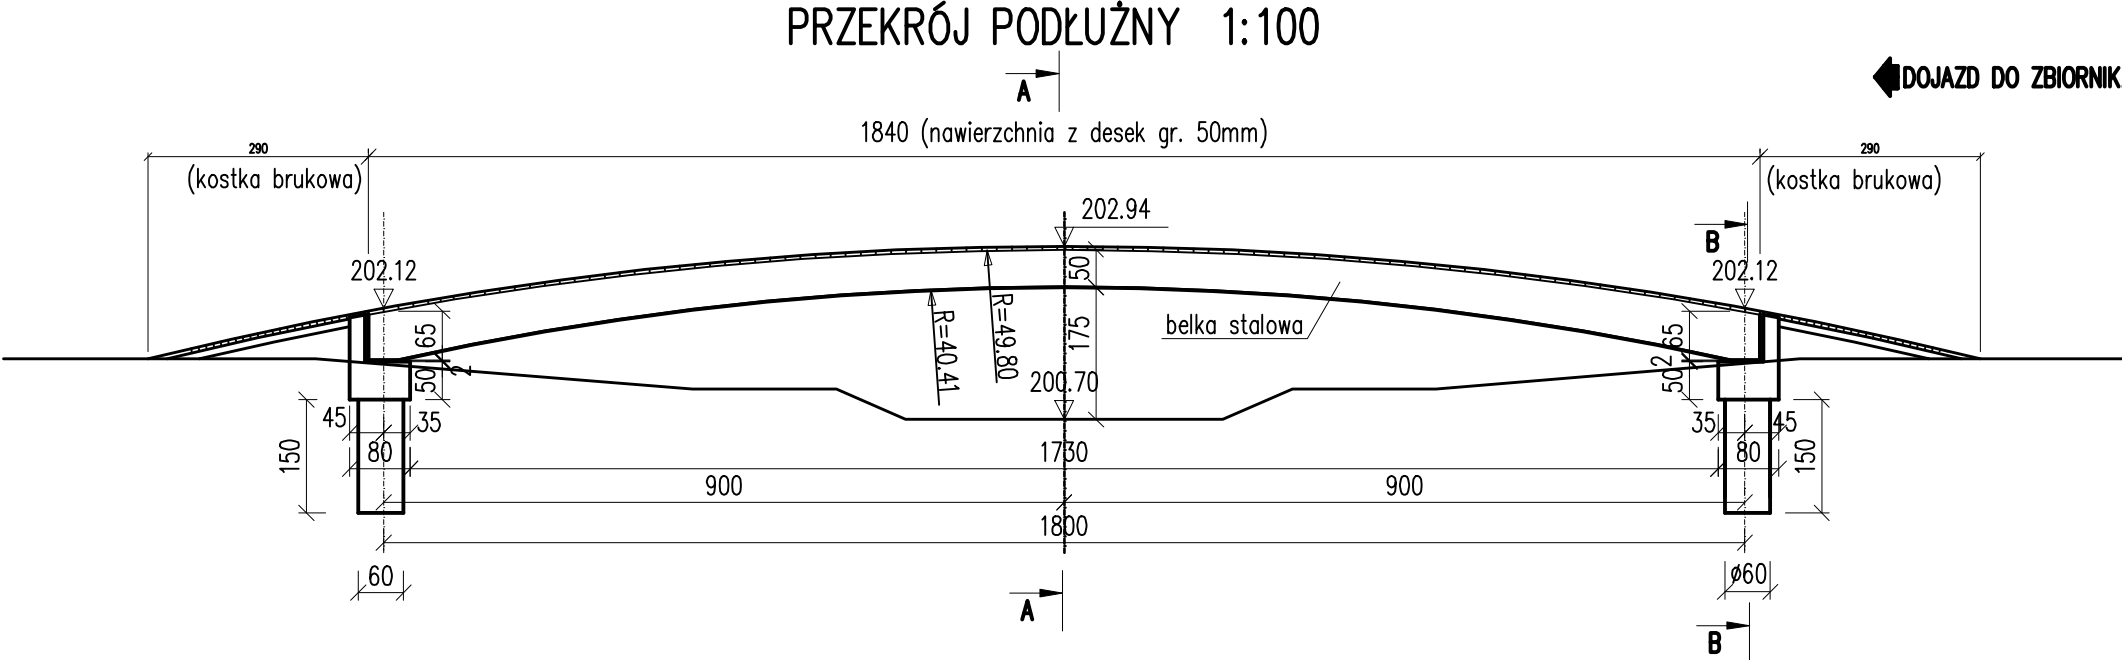

Rodzaj projektu: PROJEKT BUDOWLANY		Umowa nr:		Data: 07.2008	
Branża: MOSTOWA	Budowa: (nazwa, adres) KŁADKA PIESZO-ROWEROWA W CIĄGU WAŁÓW ZBIORNIKA WODNEGO W MIEJSCOWOŚCI SKALBMIERZ				
Tytuł rysunku:	RZUT Z GÓRY. PRZEKRÓJ PODŁUŻNY		Nr rys.: 1	Skala: 1:100	
Funkcja:	Tytuł, imię i nazwisko	Specjalność	Nr Uprawnień	Podpis	
Projektant:	mgr inż. Paweł Chmielowski	konstr.-bud.	6/2003		
Opracował:	Jacek Szczepanik				
Sprawdzający:	mgr inż. Maciej Olejarczyk	konstr.-bud.	195/2000		