
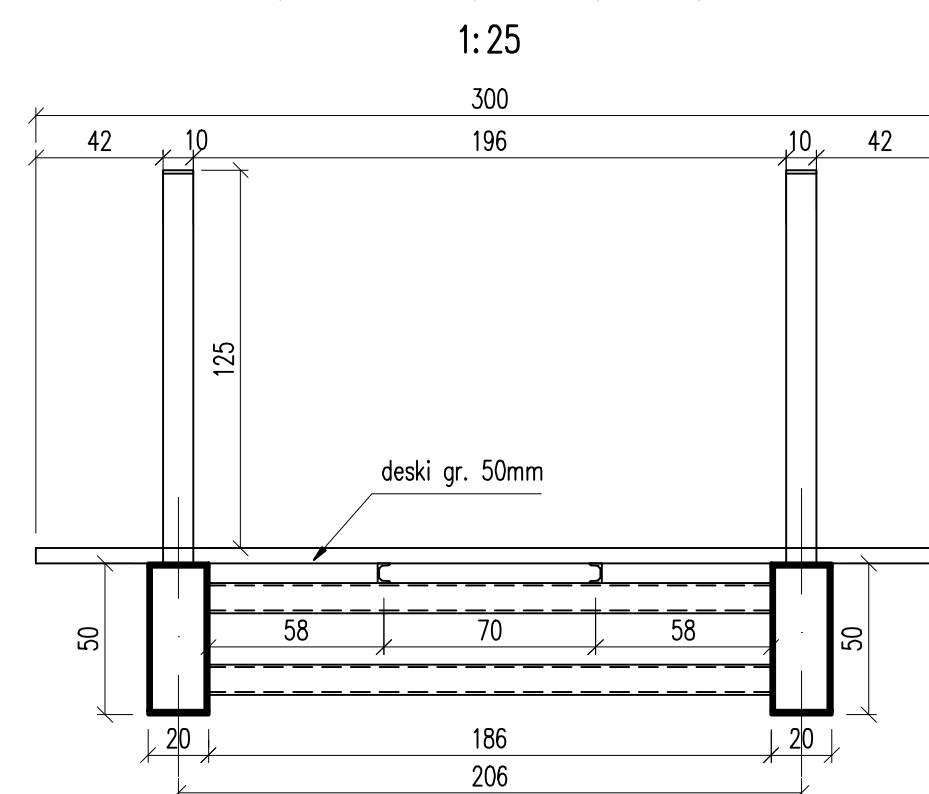
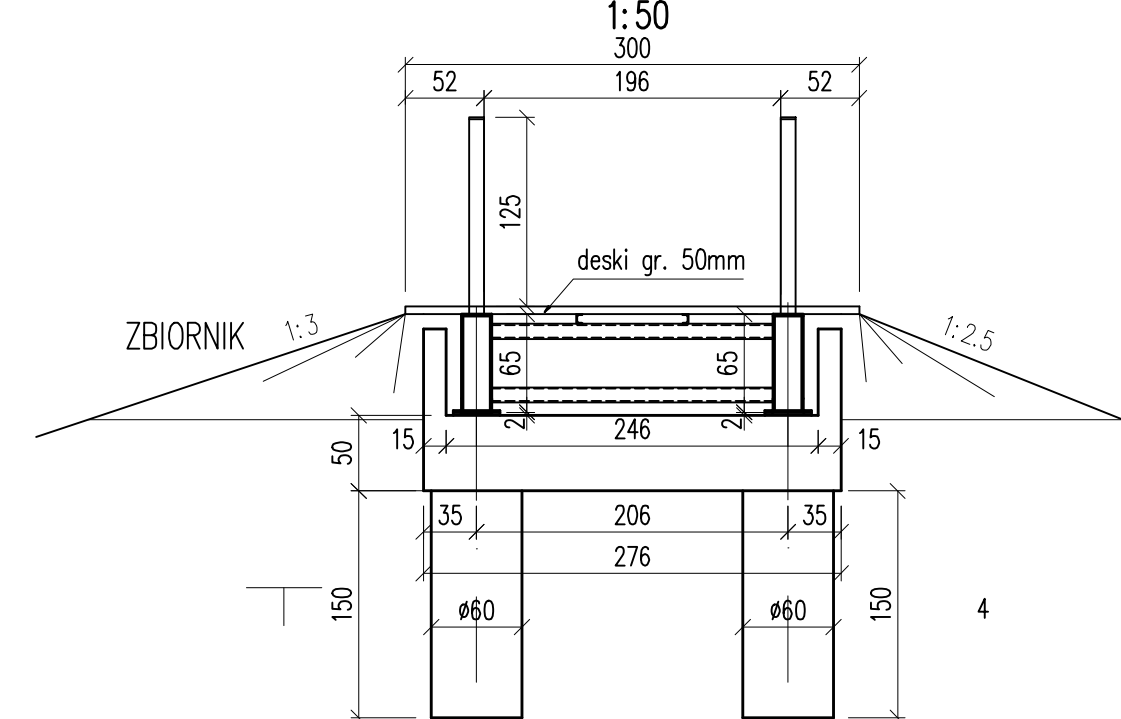
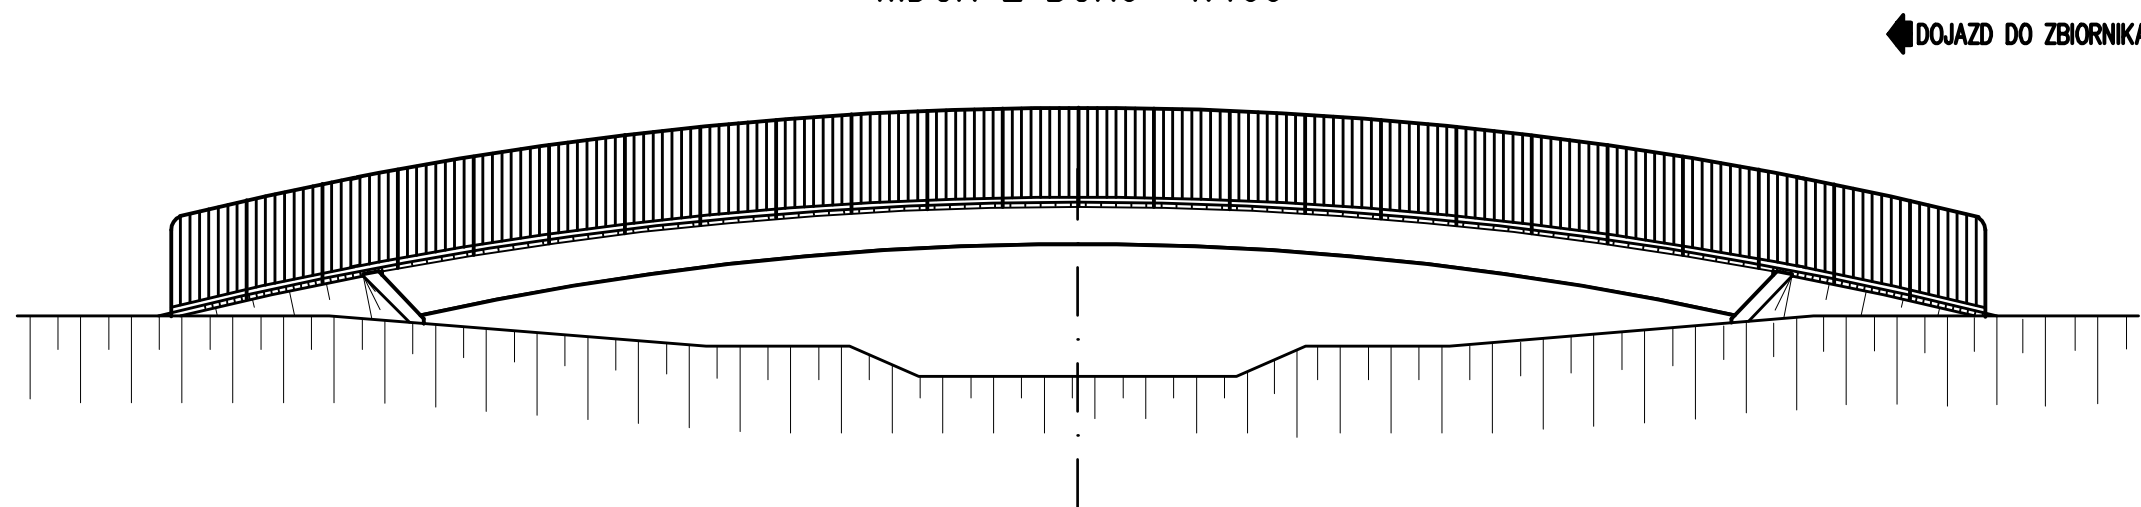
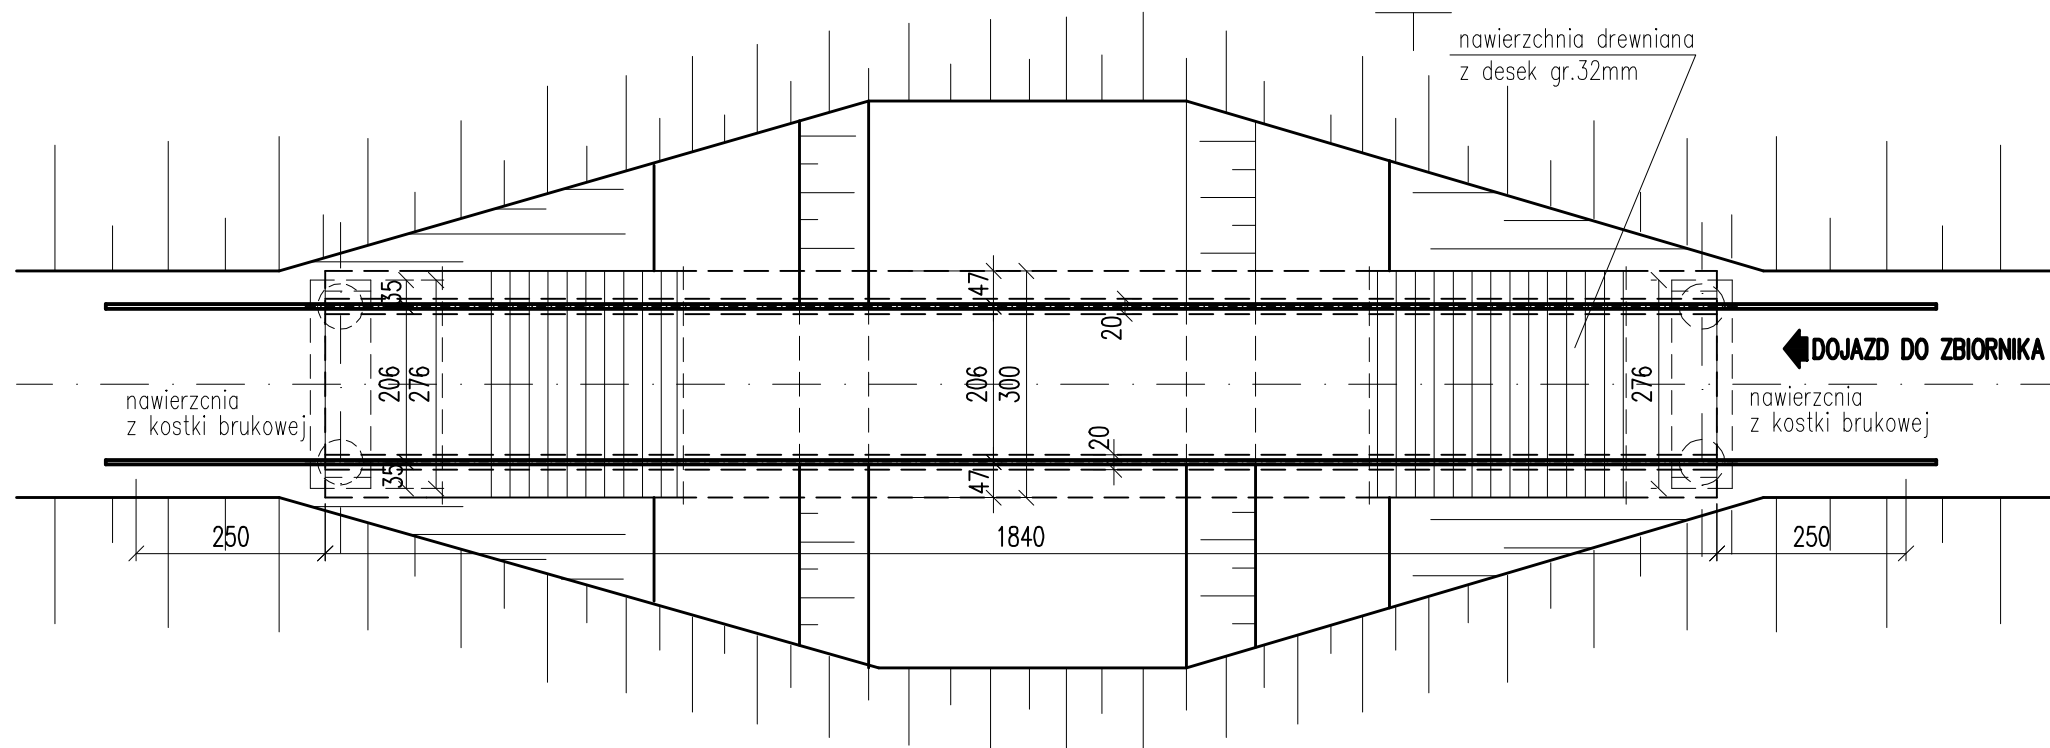


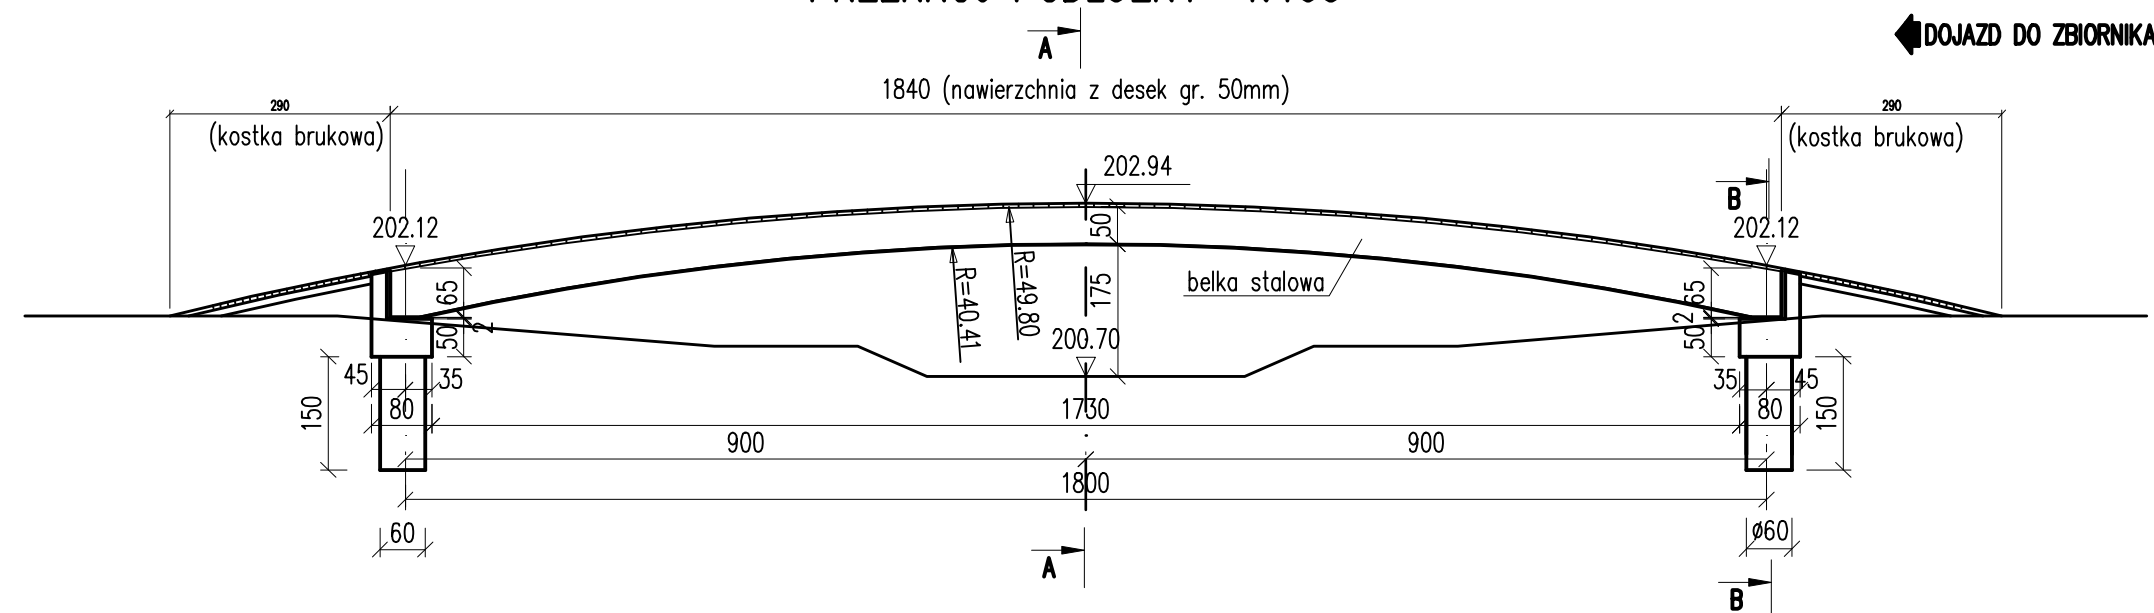

Rodzaj projektu: PROJEKT WYKONAWCZY		Umowa nr:		Data: 07.2008	
Bronze: MOSTOWA		Budowa: KŁADKA PIESZO-ROWEROWA W CIĄGU WAŁÓW ZBIORNIKA WODNEGO W MIEJSCOWOŚCI SKALBERK			
Tytuł rysunku:		RYTUNEK OGÓLNY		Nr rys.: 1	
Funkcja:		Tytuł, imię i nazwisko		Specjalność	
Projektant:		mgr inż. Paweł Chmielowski		konstr.-bud.	
Opracował:		Jacek Szczepanek		6/2003	
Sprawdzał:		mgr inż. Mieczysław Olejarczyk		konstr.-bud.	
				195/2000	