

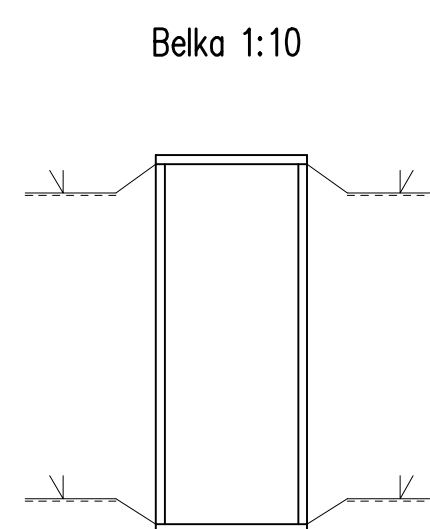
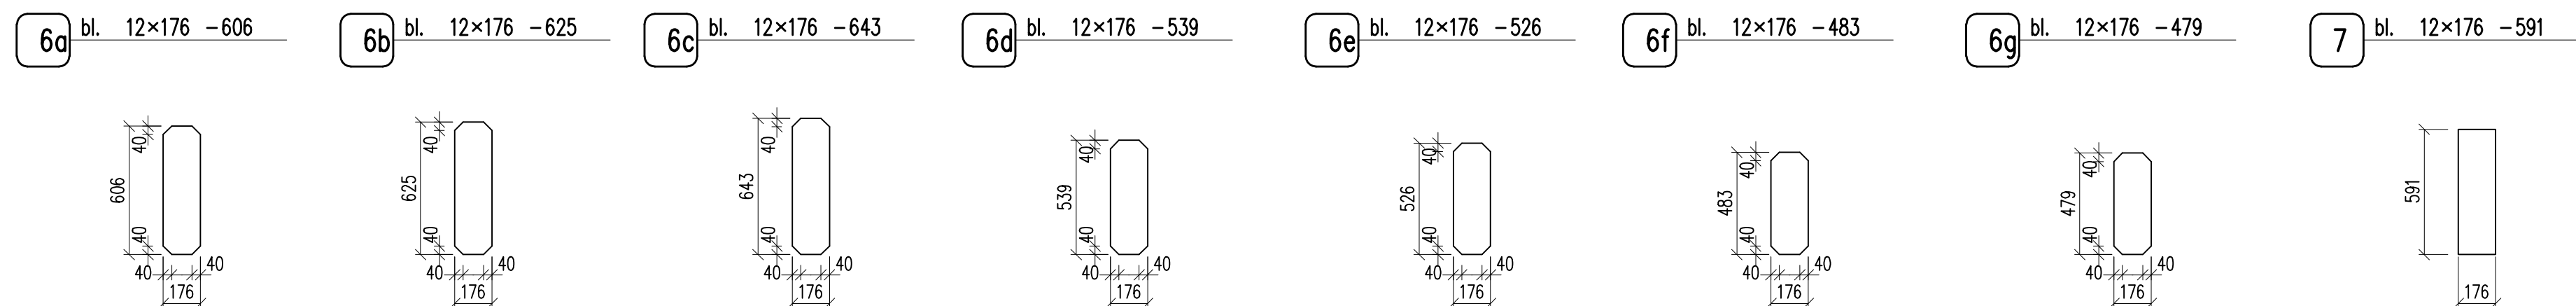
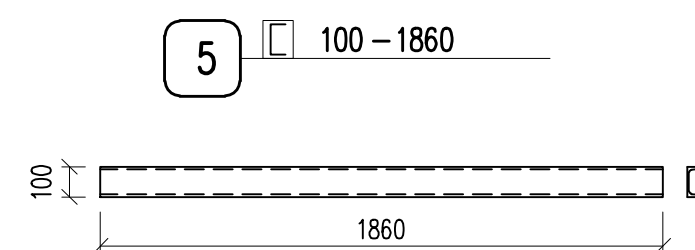
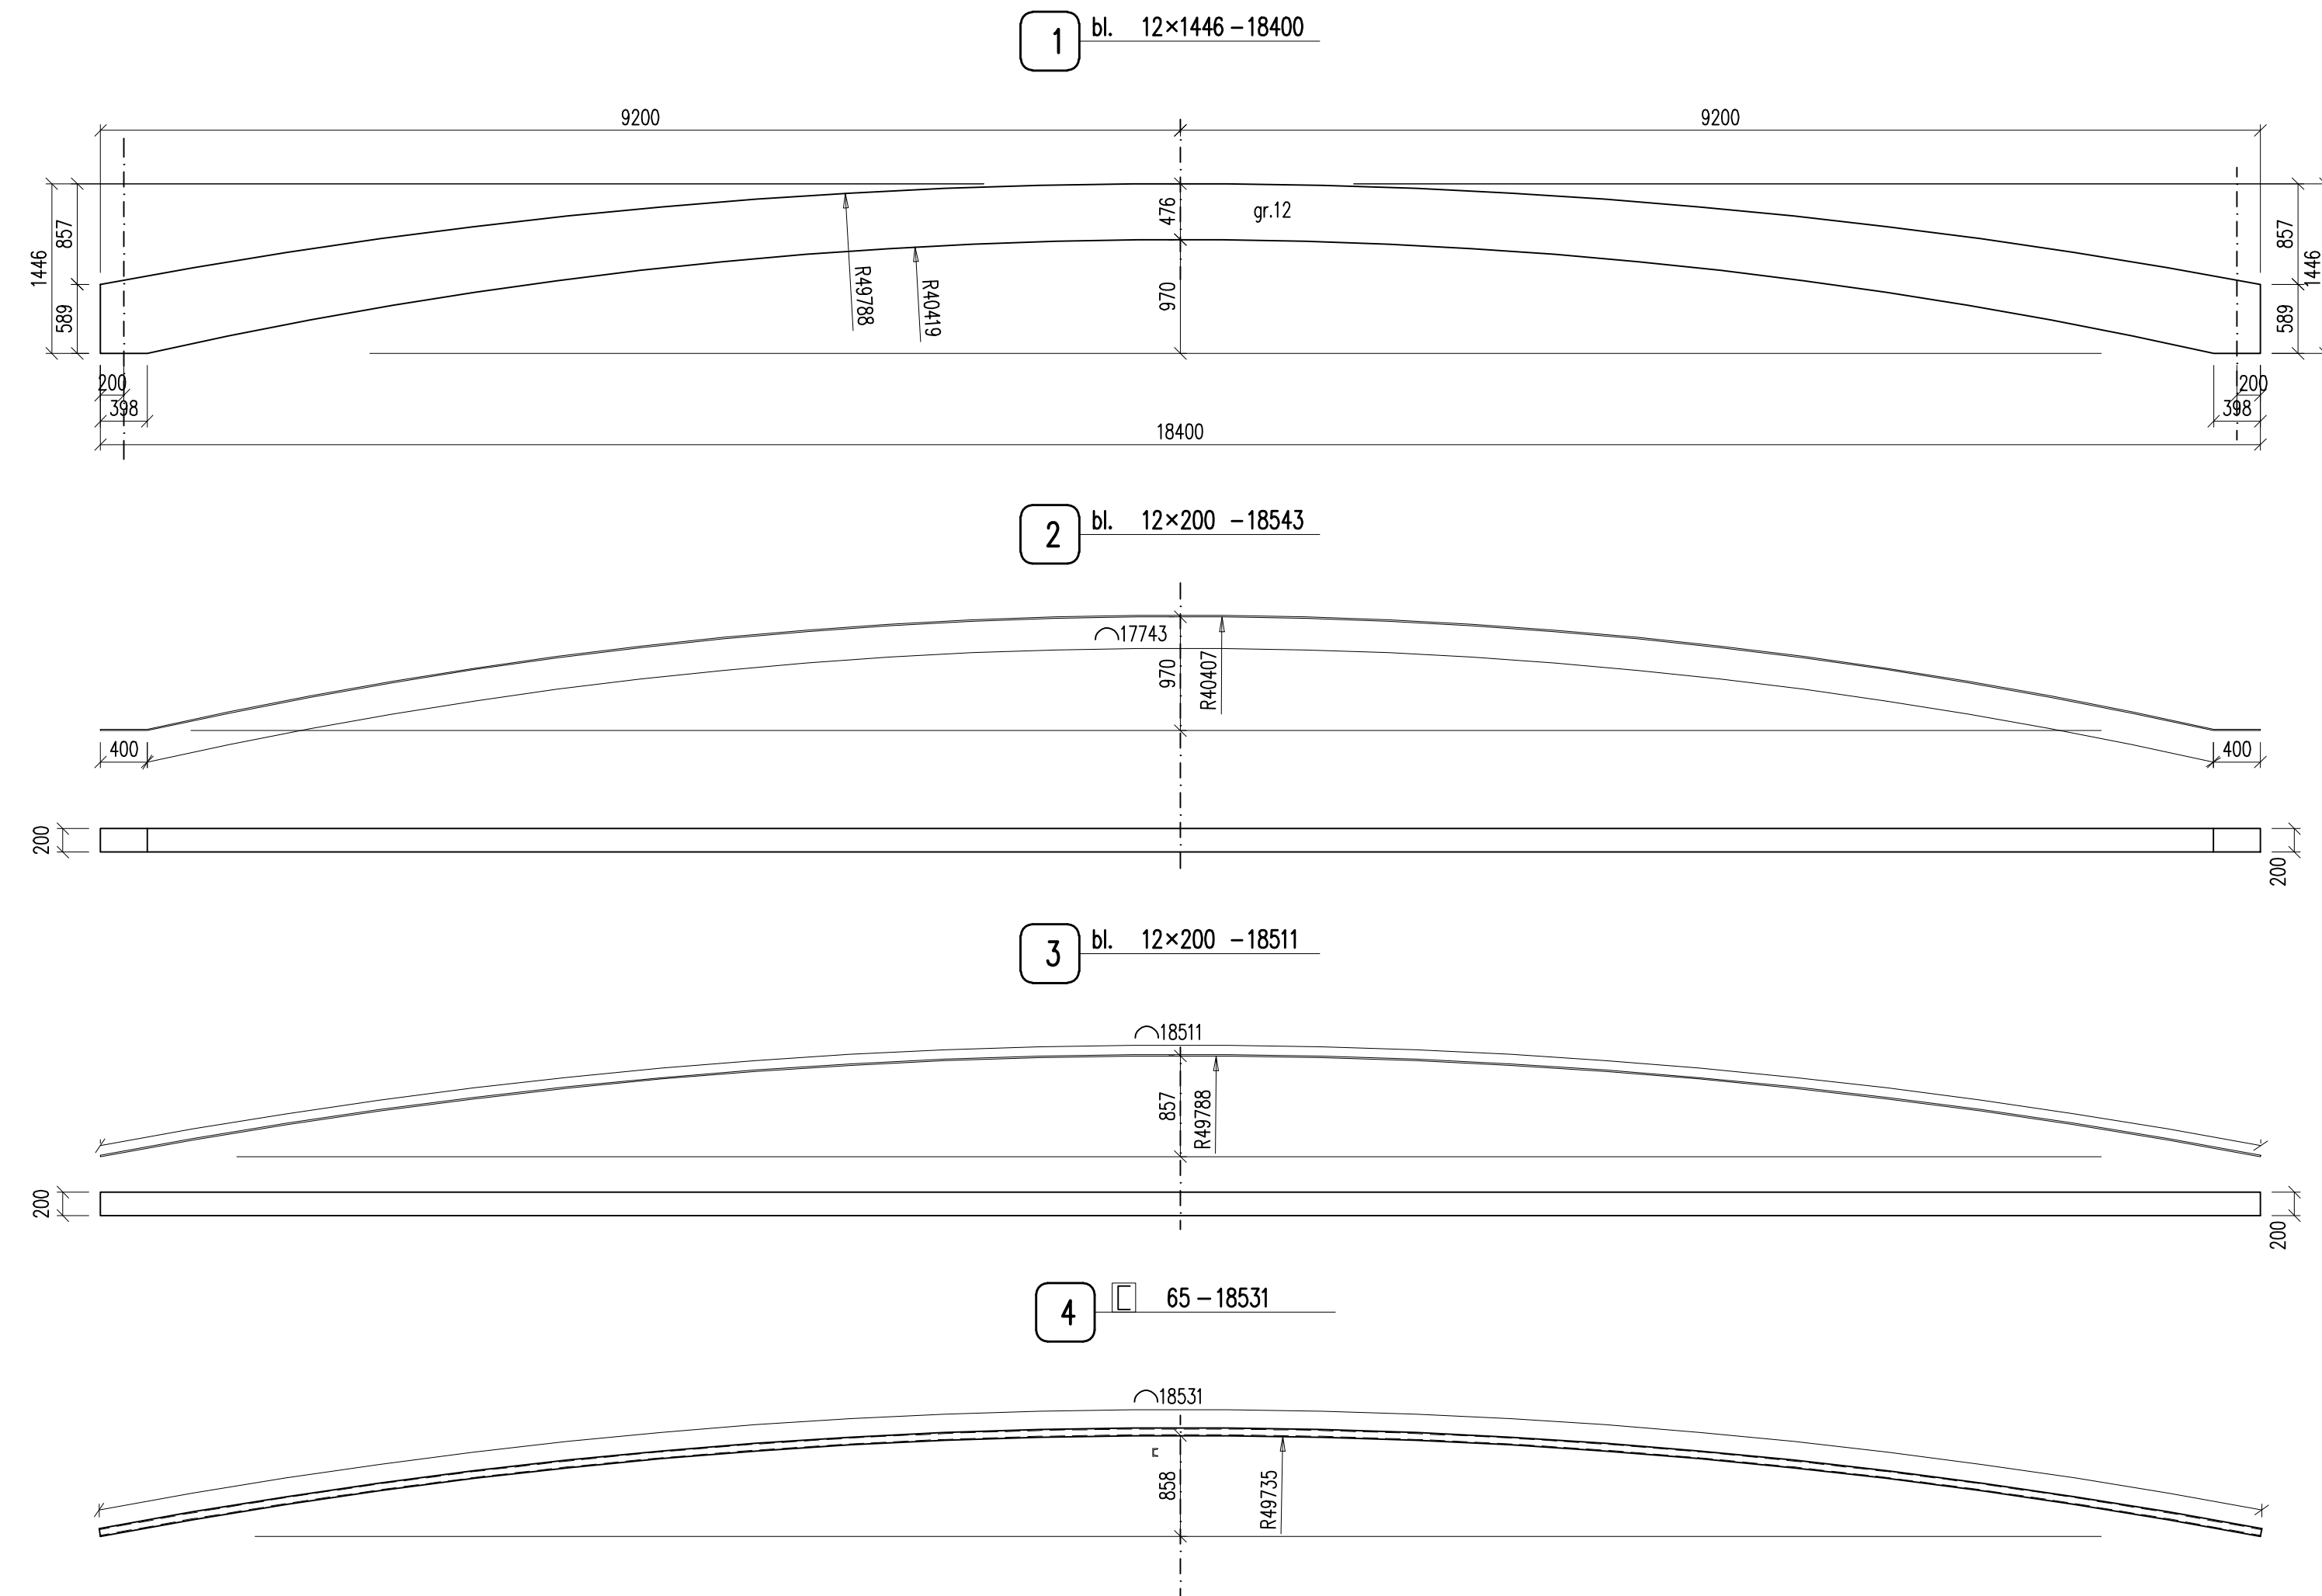


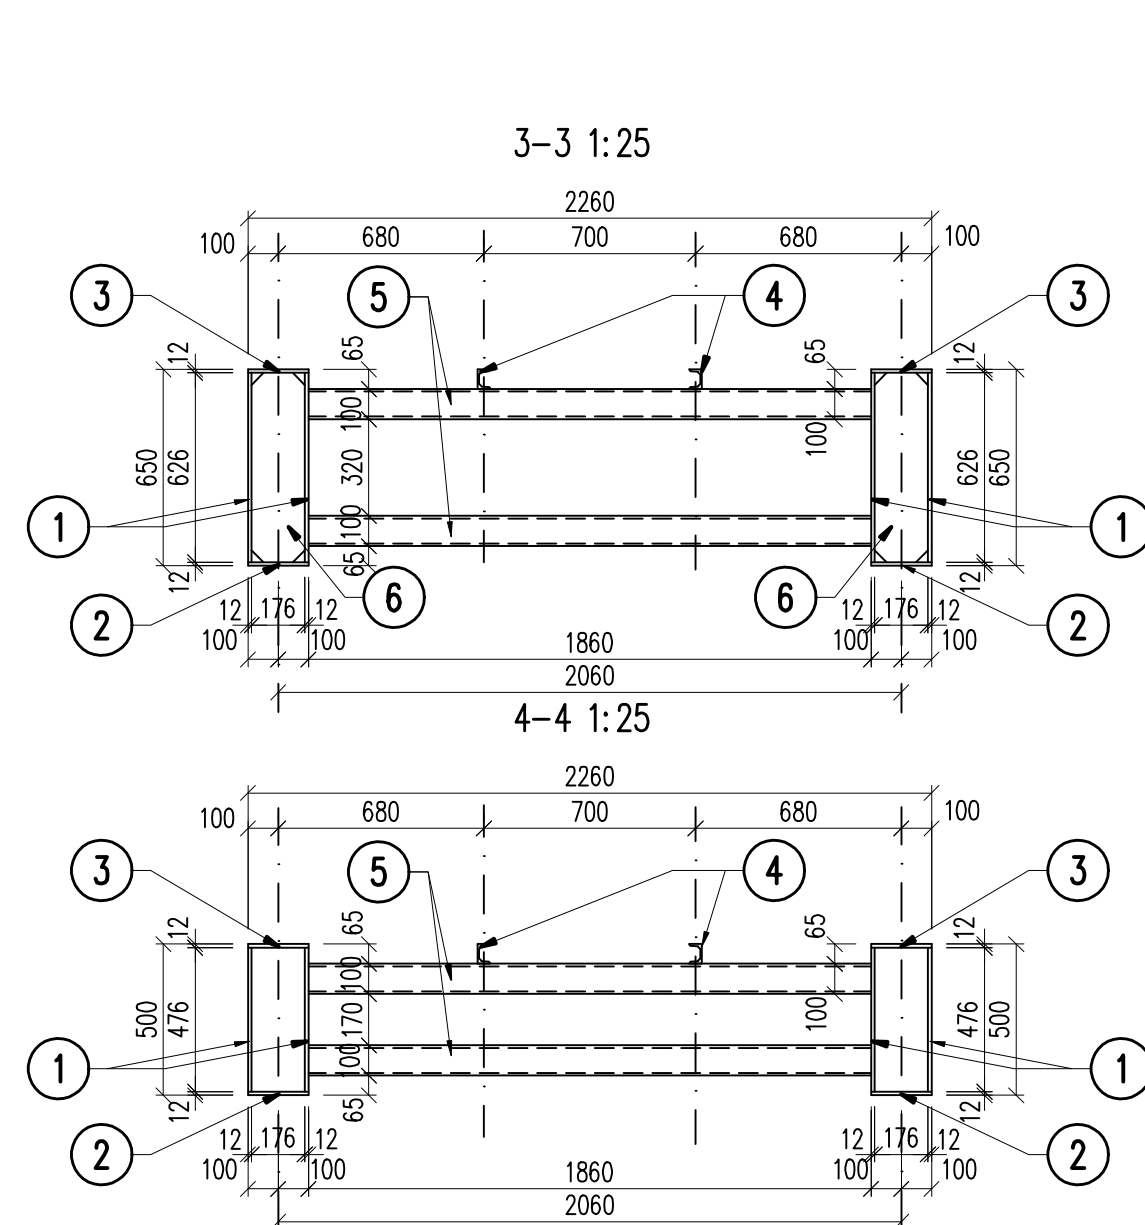


Belka 1:10

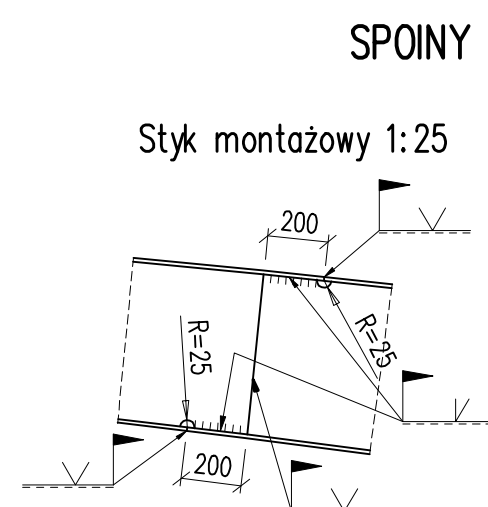


SP01NY

Styk montażowy 1:25

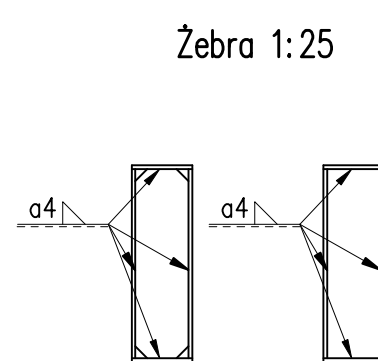

Žebra 1:25

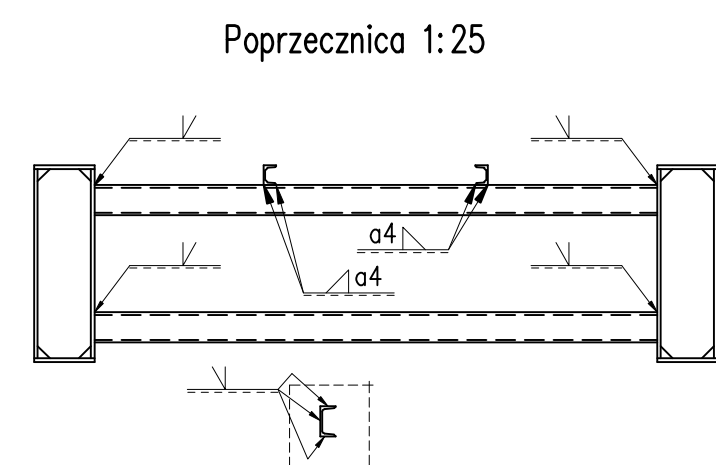

Poprzecznicą 1:25

UWAGA:

1. Konstrukcja klasy 1 wg PN-87/M-69008.
2. Nie zaleca się cięcia mechanicznego blach.
3. Oznaczenie spoin wg PN-EN 22553.
4. Wymiary brzegów przygotowanych do spawania wg PN-75/M-69014 lub PN-EN 29692.
7. Rysunek wykonano bez uwzględnienia podniesienia wykonawczego.
Przy wykonywaniu rysunków warsztatowych należy uwzględnić niweletę obiektu i podniesienie wykonawcze.
8. Wszystkie spoiny montażowe belek należy wykonać jako spoiny specjalnej jakości.

[illegible]

Rodzaj projektu:	PROJEKT WYKONAWCZY			Umowa nr:		Data:	07.2008
Brano:	Budowiec:	KŁADKA PIESZO-ROWEROWA W CIĄGU WĄWÓW ZBIORNIKA WODNEGO W MIEJSCOWOŚCI SKALMERZ					
MOSTOWA	(nazwa, adres)						
Tytuł rysunku:				KONSTRUKCJA STAŁOWA. CZĘŚĆ 2		Nr rys.:	3
						Skala:	1:25
Funkcja:	Tytuł, imię i nazwisko		Specjalność	Nr Uprawnień		Podpis	
Projektant:	mgr inż. Paweł Chmielewski		konstr.-bud.	6/2003			
Opracował:	Benedykt Morek						
Sprowadził:	mgr inż. Maciej Ojarczyk		konstr.-bud.	195/2000			