


A


B

A



B

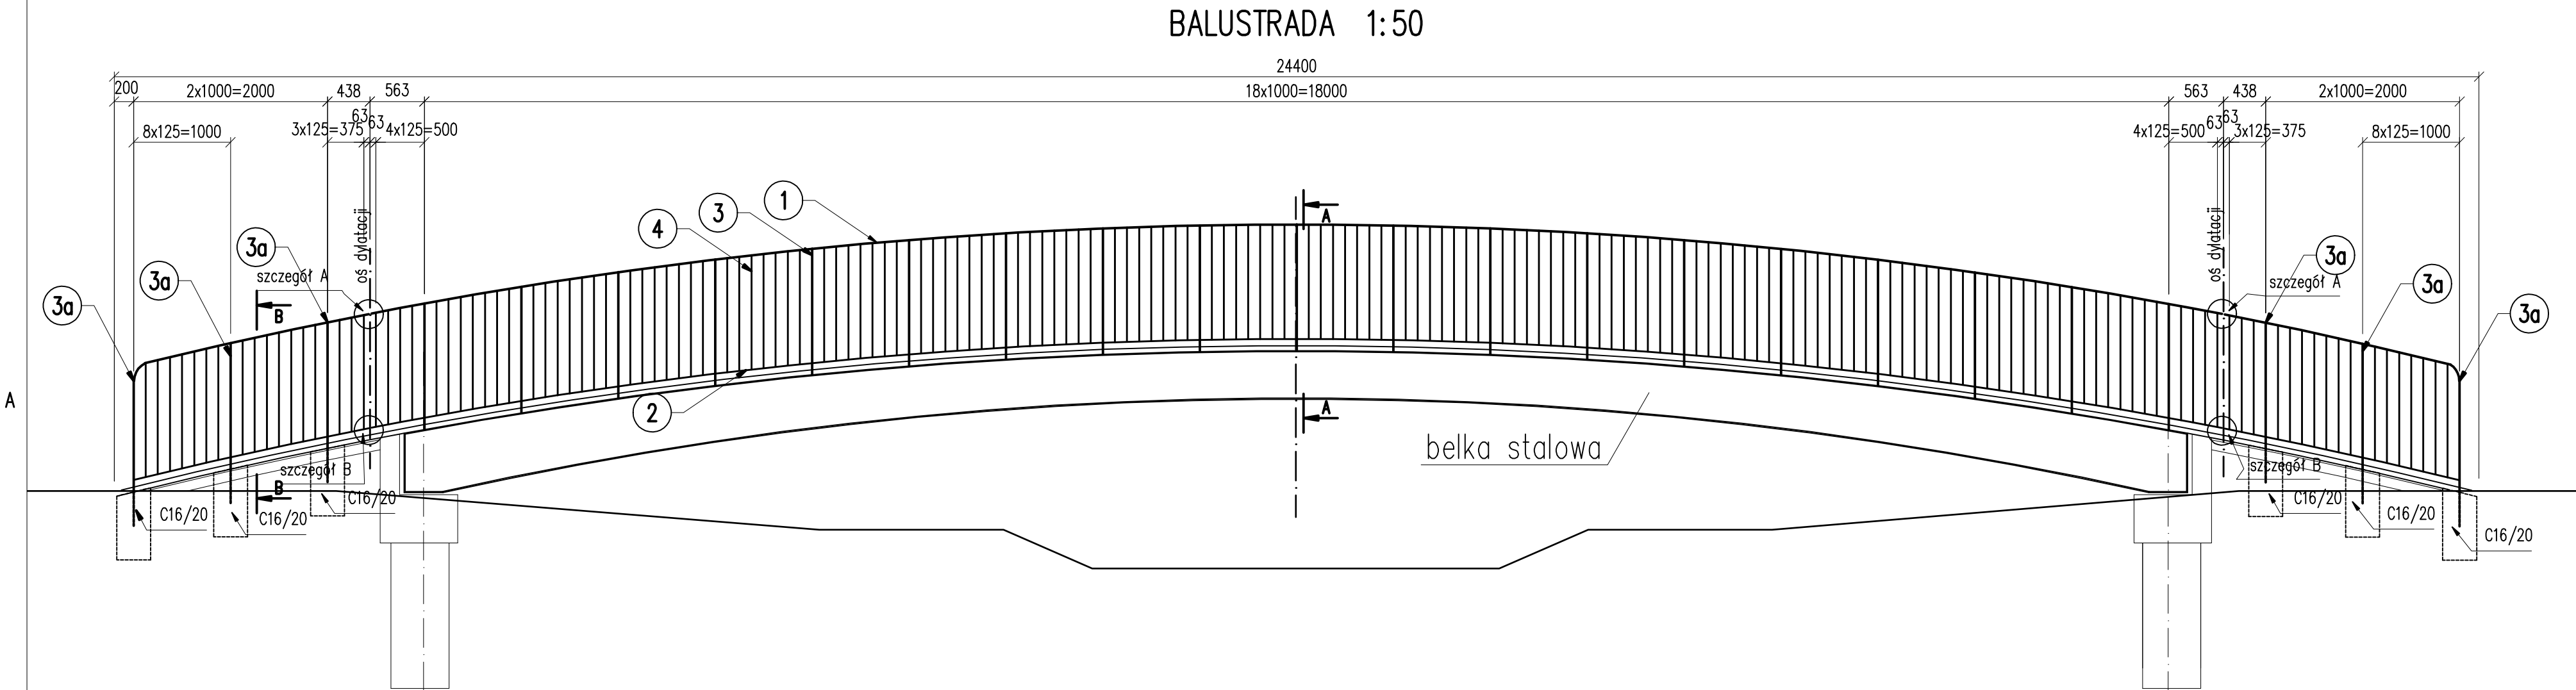


Przekrój A-A  
Skala 1:10

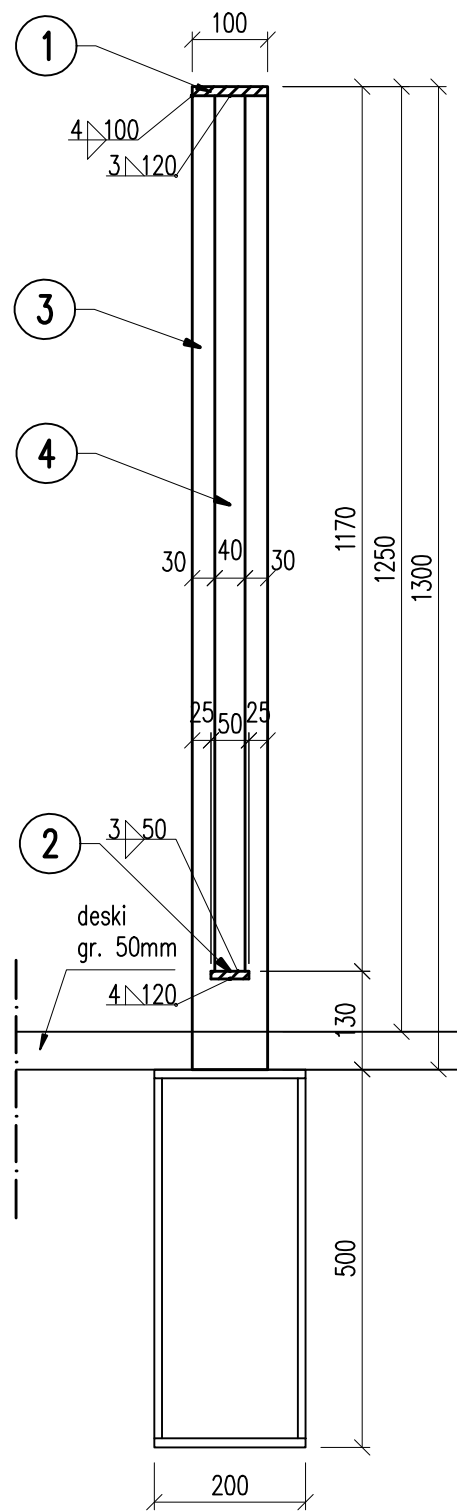


Przekrój B-B  
Skala 1:10

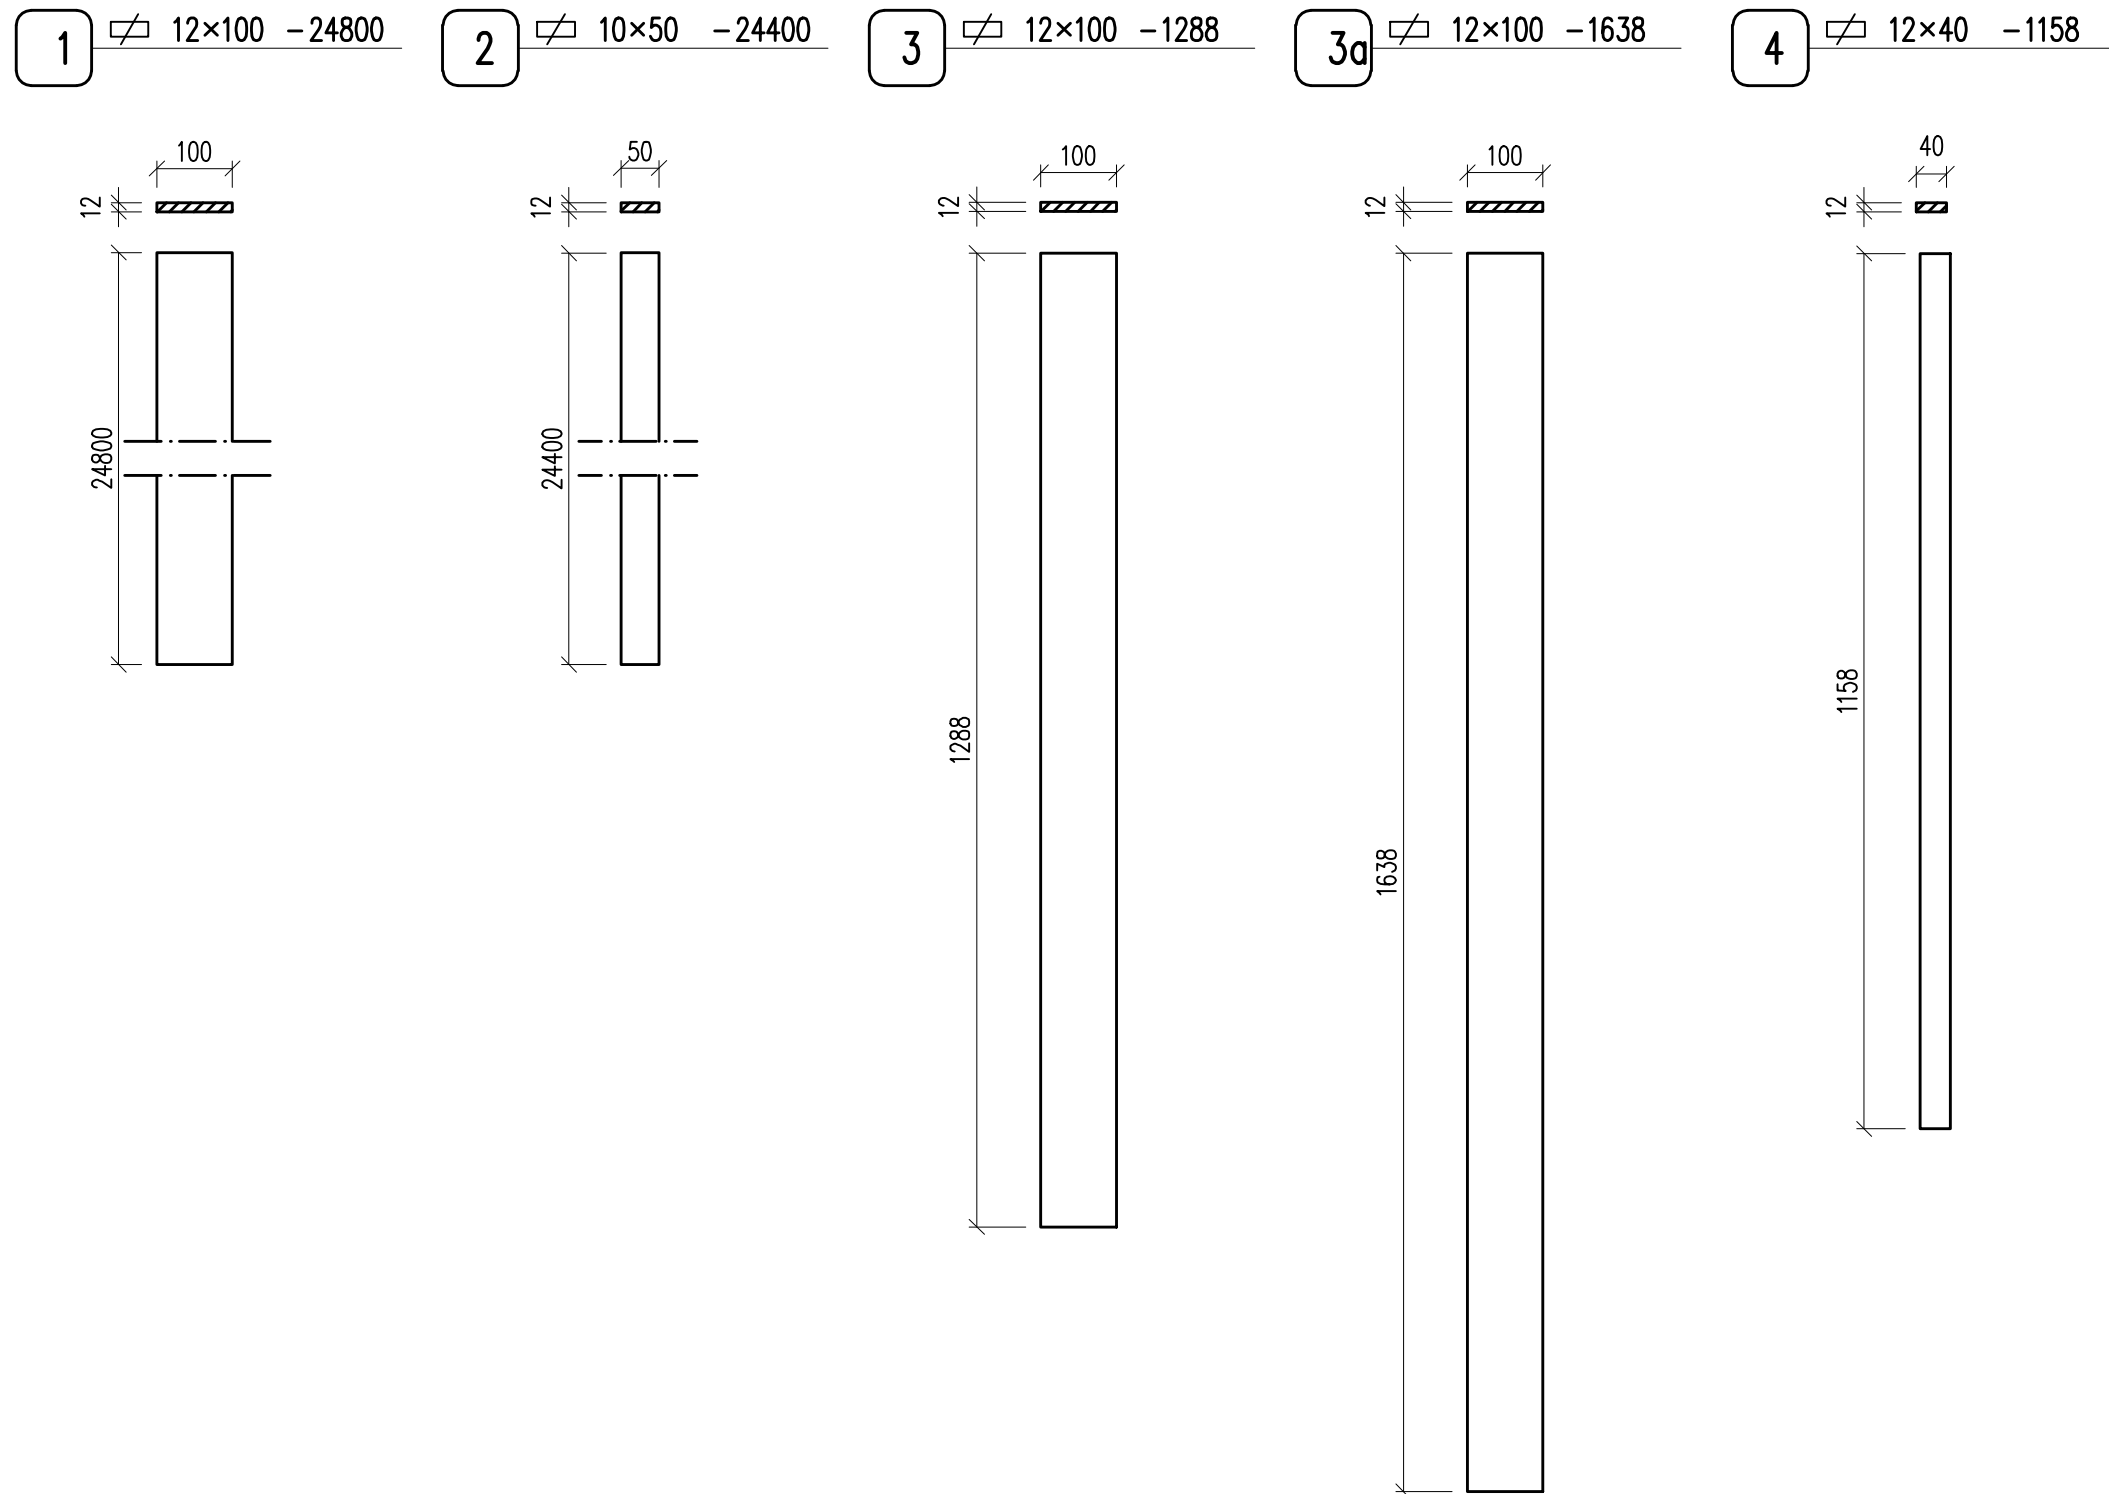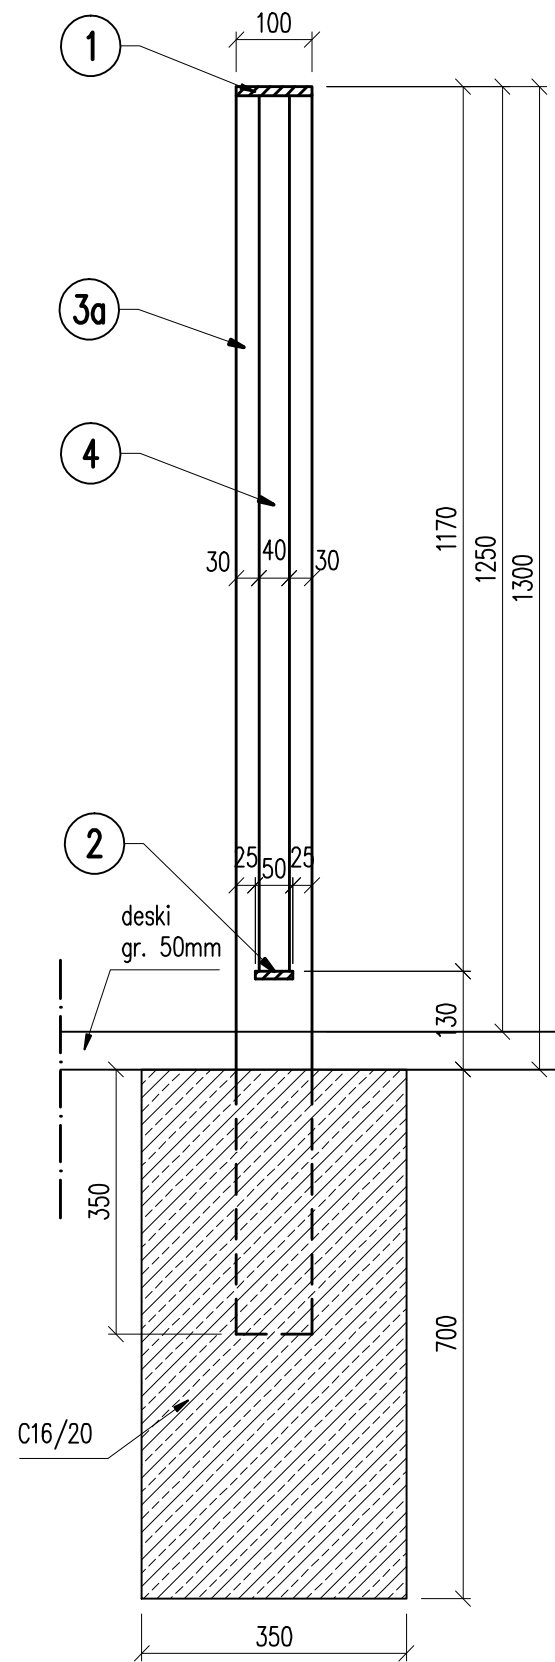

KONSTRUKCJA DYLATACJI  
1:2  
SZCZEGÓŁ "A"  
1:2

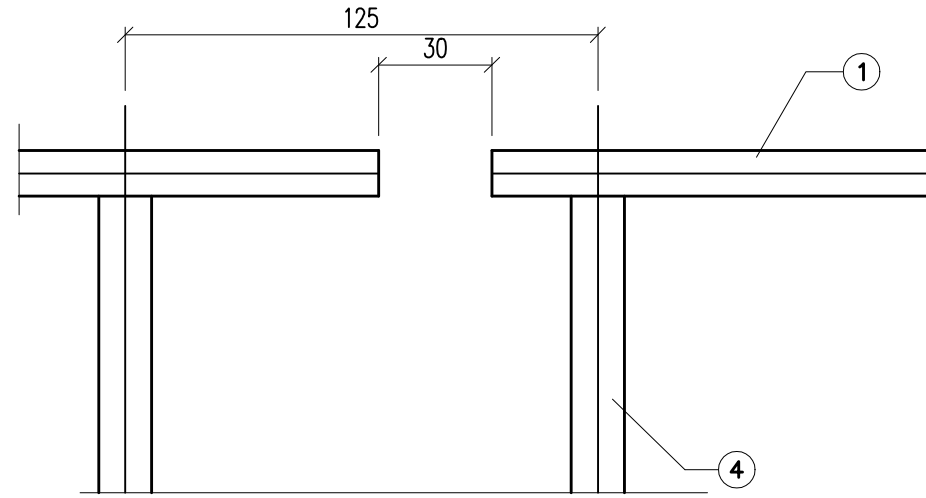

SZCZEGÓŁ "B"  
1:2

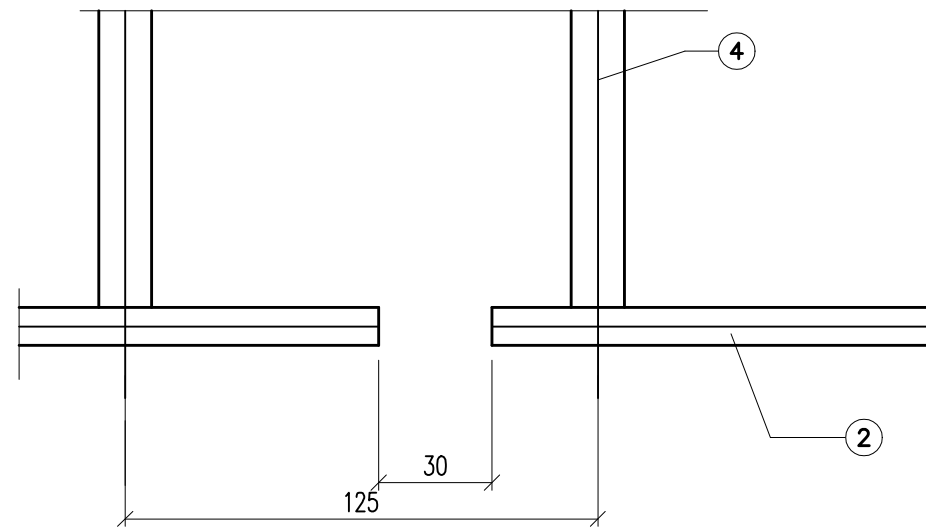

ZESTAWIENIE STALI DLA 2 BALUSTRAD

|      |             | WYKAZ STALI NR |         | NRW   |         |           |       |
|------|-------------|----------------|---------|-------|---------|-----------|-------|
| Poz. | Ilość sztuk | Profil         | Długość | Pow.  | Masa    |           | Uwagi |
|      |             |                |         |       | Jedn.   | Całkowita |       |
|      | [szt.]      |                | [mm]    | [m²]  | [kg/m²] | [kg]      |       |
| 1    | 2           | 12x100         | 24800   | 2.480 | 94.20   | 233.62    | 467   |
| 2    | 2           | 10x50          | 24400   | 1.220 | 78.50   | 95.77     | 192   |
| 3    | 38          | 12x100         | 1288    | 0.129 | 94.20   | 12.13     | 461   |
| 3a   | 12          | 12x100         | 1638    | 0.164 | 94.20   | 15.43     | 185   |
| 4    | 386         | 12x40          | 1158    | 0.048 | 94.20   | 4.36      | 1684  |
|      |             |                |         |       | Suma    | 2989.0    |       |
|      |             |                |         |       | Spoiny  | 1.8 %     | 53.8  |
|      |             |                |         |       | Razem   | 3043      | [kg]  |

- UWAGI:
- Zabezpieczenie antykorozyjne wg opisu technicznego
  - beton C16/20(B20): V=1.0m³
  - Dylatacje wykonać jako przecięcie o szerokości 3cm pochwyty i przeciągu.

|                  |                                                                                           |            |              |              |                    |         |
|------------------|-------------------------------------------------------------------------------------------|------------|--------------|--------------|--------------------|---------|
| Rodzaj projektu: | PROJEKT WYKONAWCZY                                                                        |            | Umowa nr:    |              | Data:              | 07.2008 |
| Branża:          | Budowa: KŁADKA PIESZO-ROWEROWA W CIĄGU WAŁÓW ZBIORNIKA WODNEGO W MIEJSCOWOŚCI SKALBIMIERZ |            |              |              |                    |         |
| Tytuł rysunku:   |                                                                                           | BALUSTRADA |              | Nr rys.:     | 7 Skala: 1:25,10,2 |         |
| Funkcja:         | Tytuł, imię i nazwisko                                                                    |            | Specjalność: | Nr Uprawnień |                    | Podpis  |
| Projektant:      | mgr inż. Paweł Ochmielewski                                                               |            | konstr.-bud. | 6/2003       |                    |         |
| Opracował:       | mgr inż. Piotr Mikowski                                                                   |            |              |              |                    |         |
| Sprawdzający:    | mgr inż. Maciej Olejarczyk                                                                |            | konstr.-bud. | 195/2000     |                    |         |