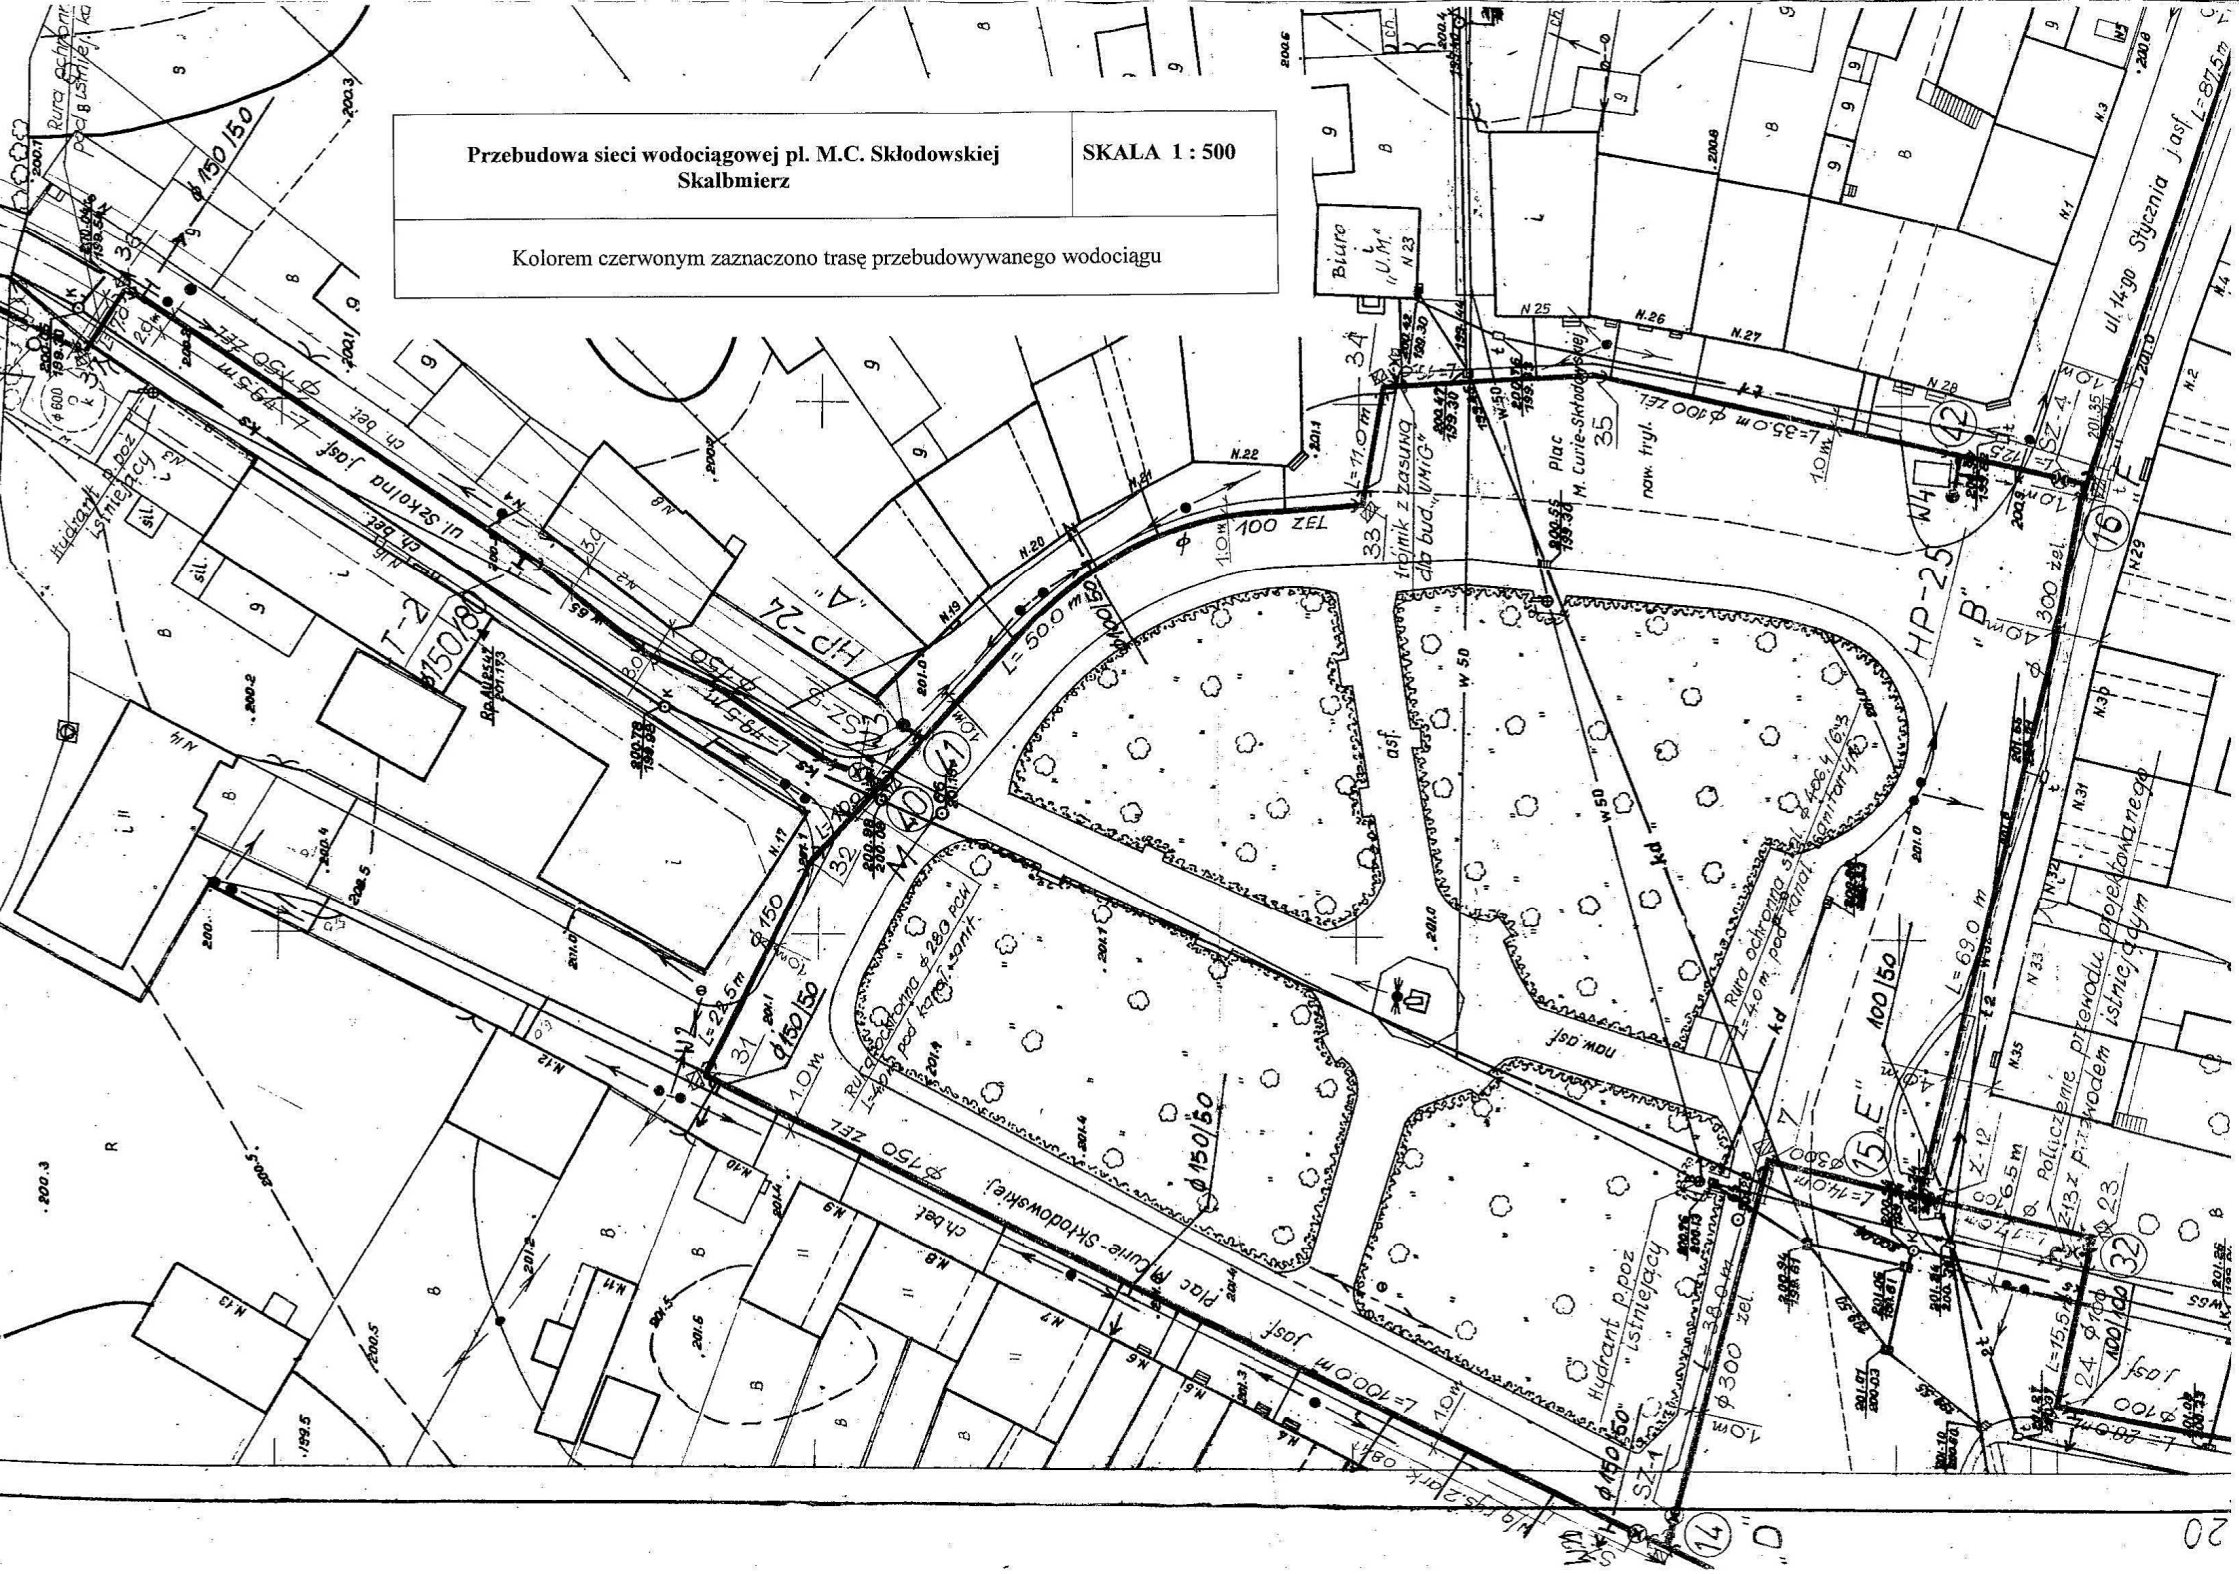Przebudowa sieci wodociągowej pl. M.C. Skłodowskiej Skalbmierz	SKALA 1 : 500
Kolorem czerwonym zaznaczono trasę przebudowywanego wodociągu