
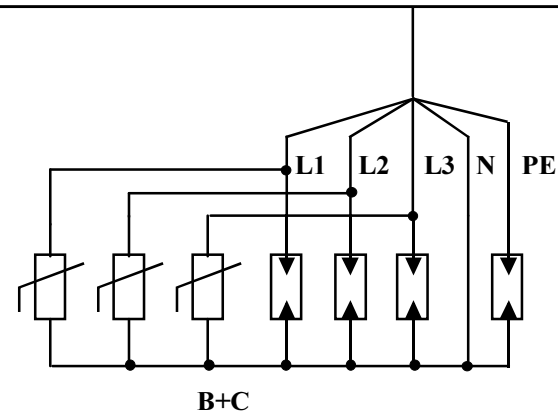


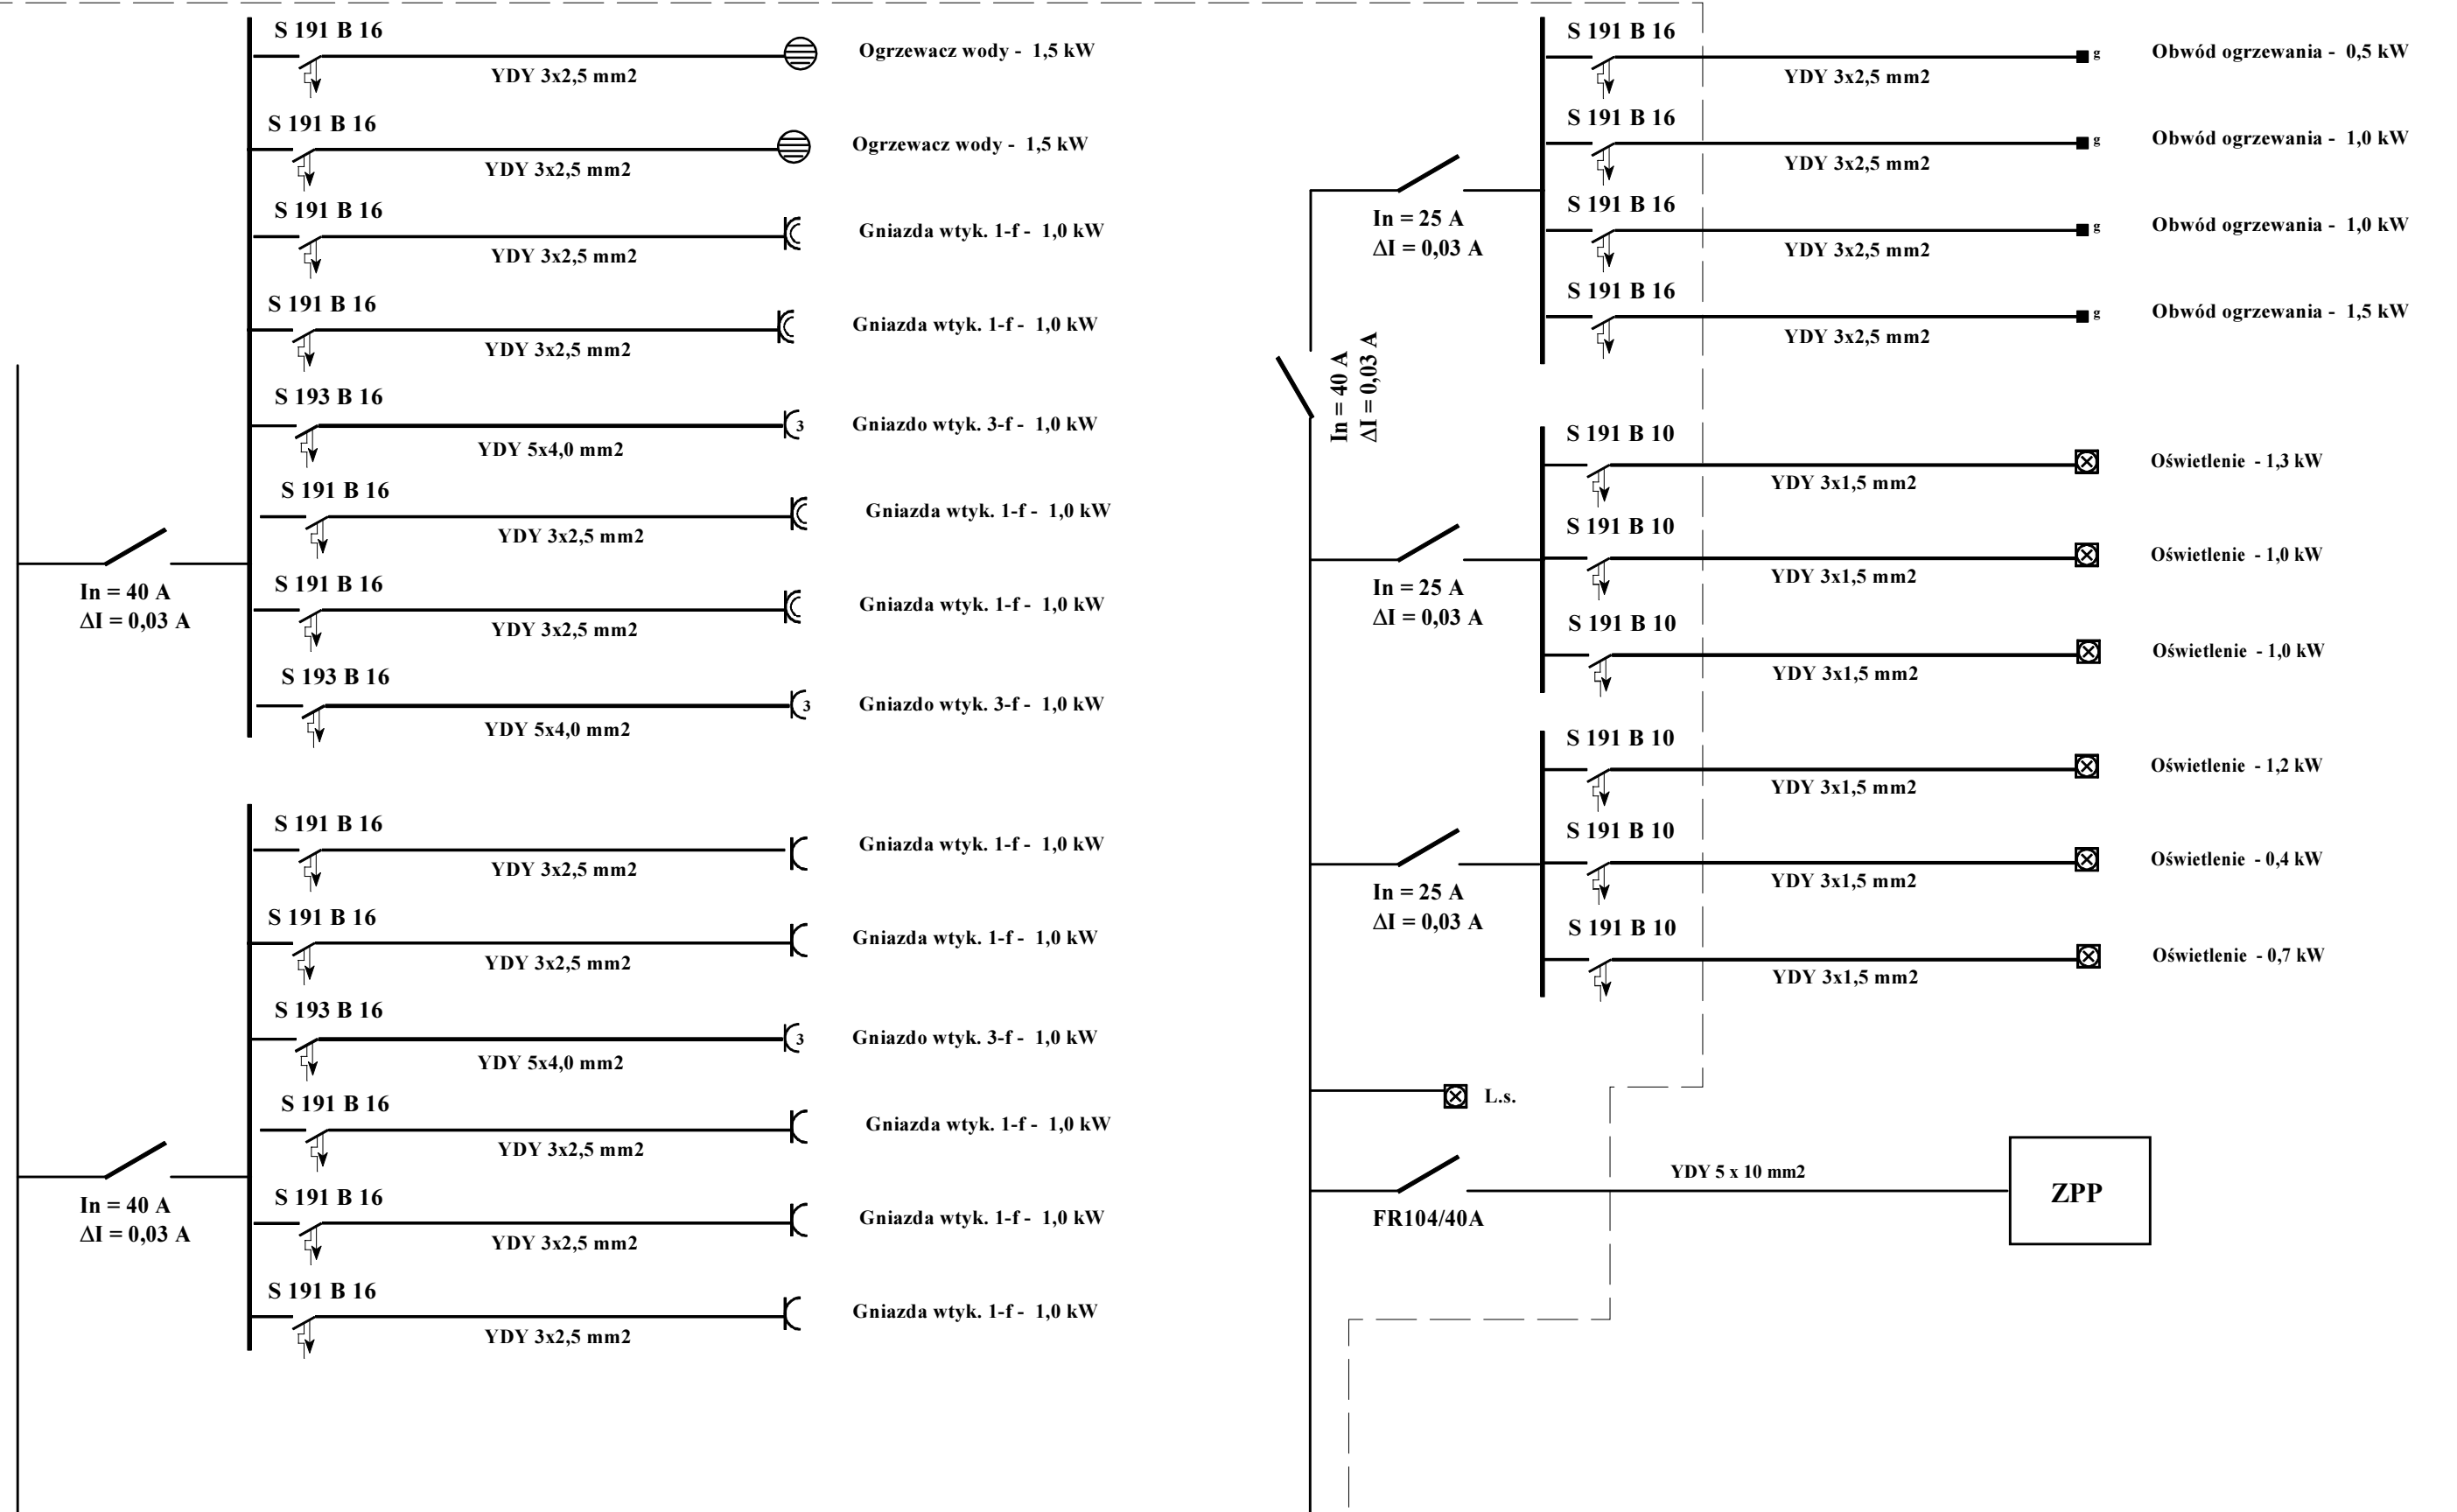

Nazwa : Schemat instalacji elektrycznej			Obiekt : Budynek świetlicy wiejskiej w m. Baranów dz nr 123 , Gm. Skalbmierz.
Skala : - / -	Data : 06.2010	Rys . nr. 3	Projektant:
Inwestor : Gmina Skalbmierz ul. T. Kościuszki 1 28-530 Skalbmierz			