


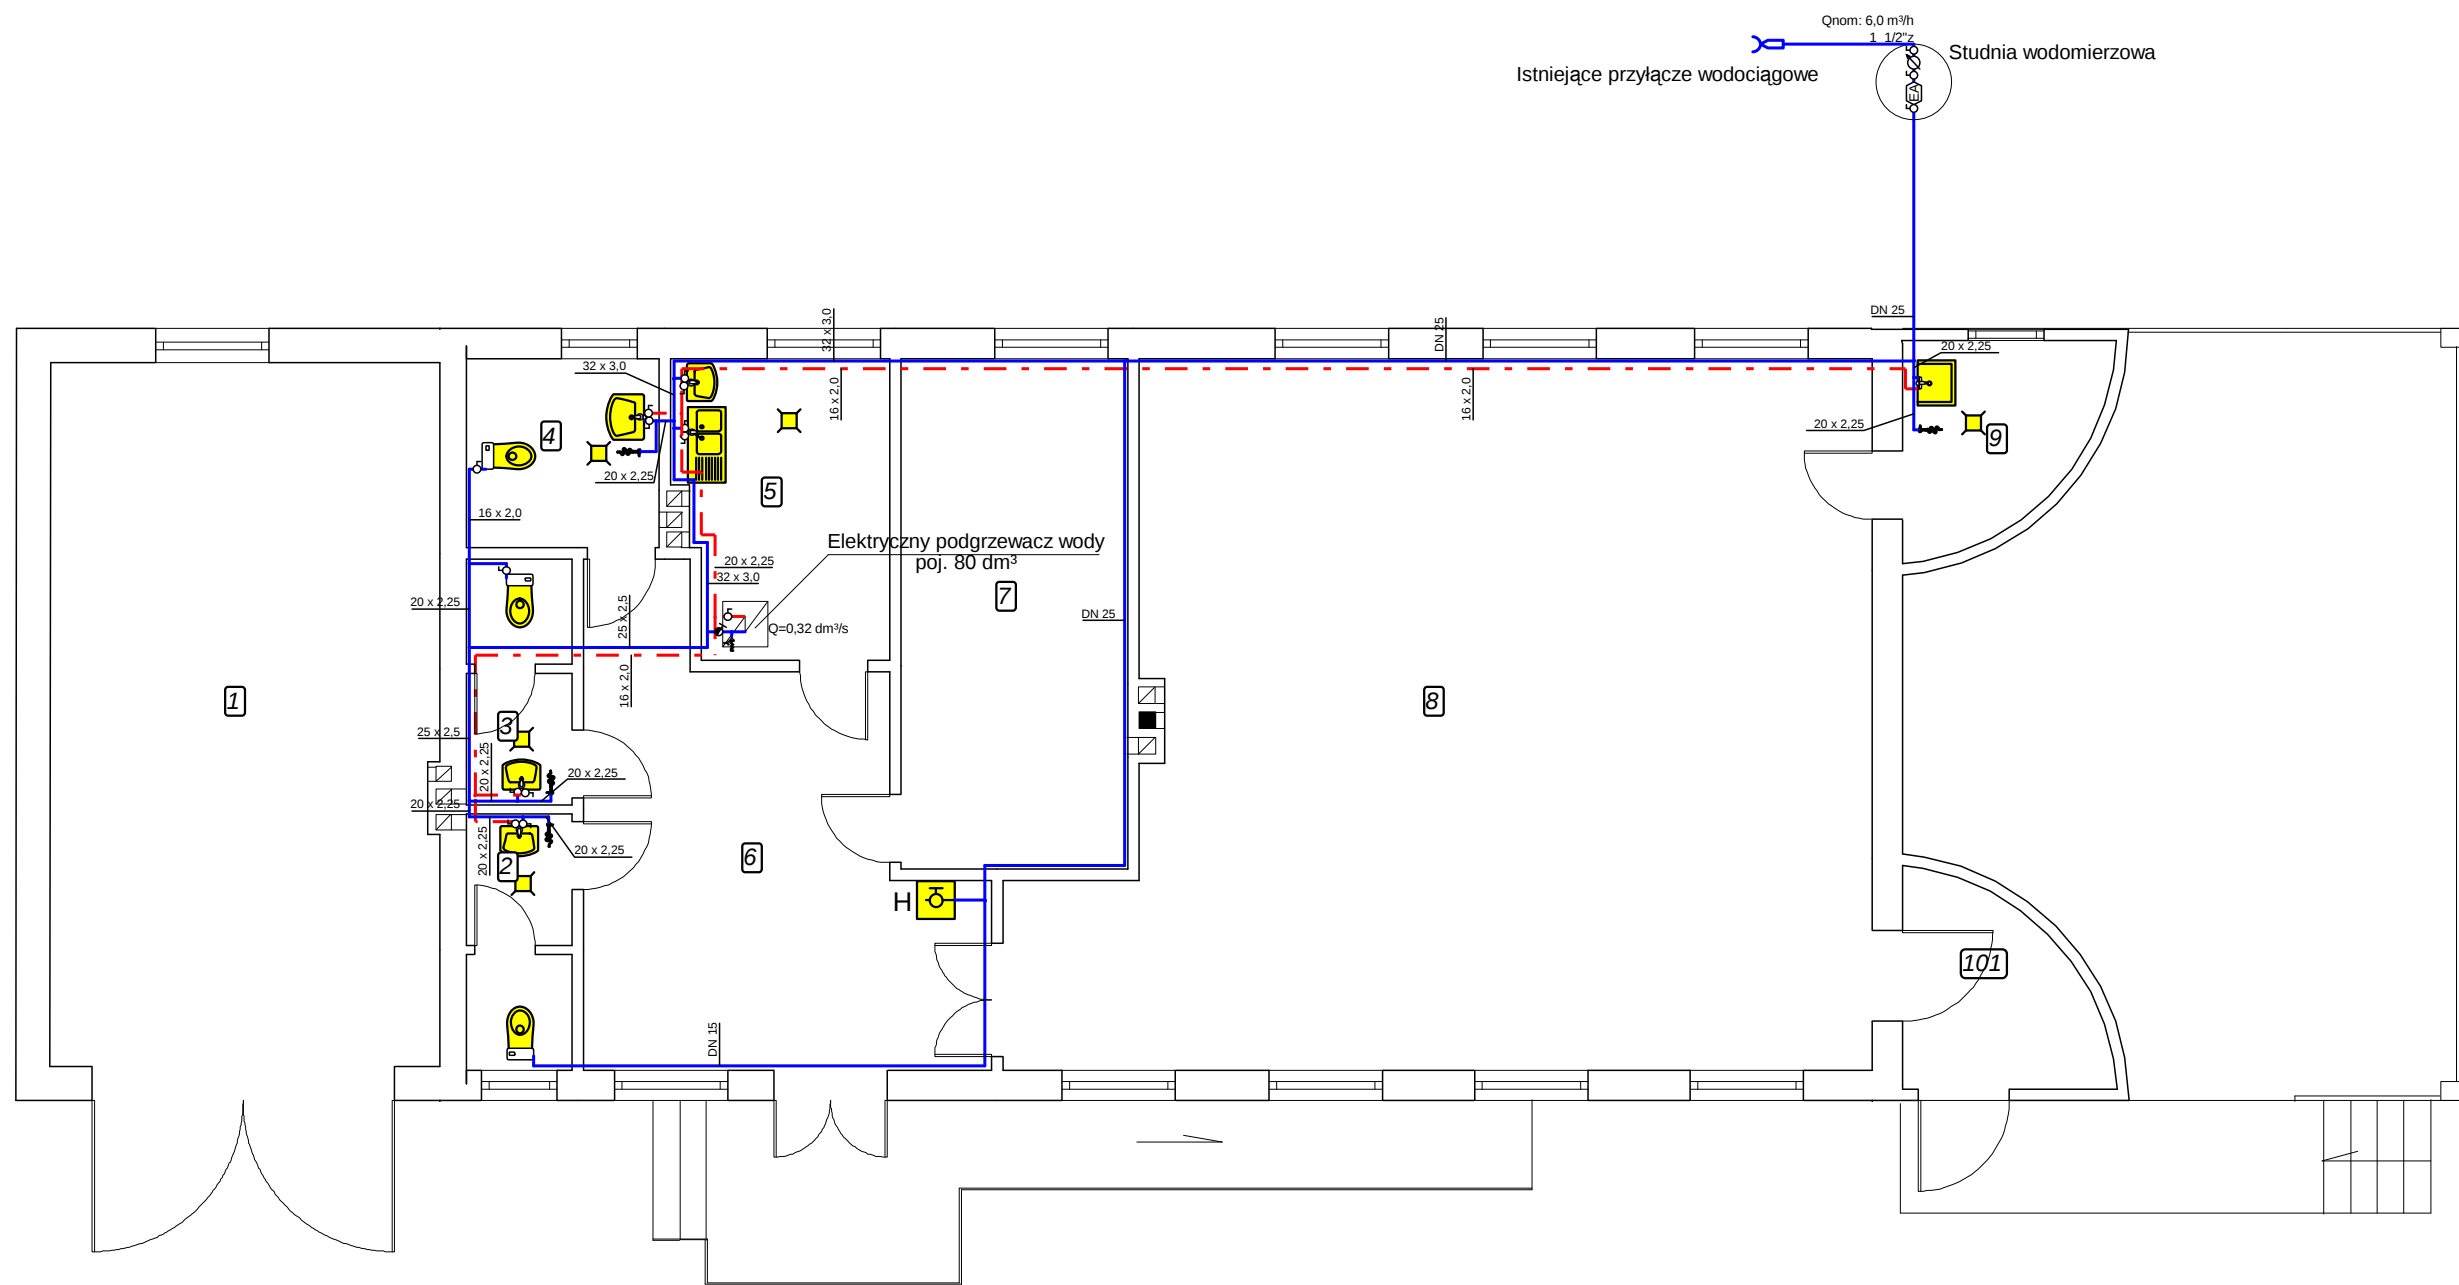

F.H.U. Profil		
28-500 Kazimierza Wielka ul. Sienkiewicza 64		
Temat	Zmiana sposobu użytkowania oraz przebudowa budynku po byłej szkole na świetlicę wiejską	Faza PB + PW
Tytuł rysunku	Instalacja wodociągowa - rzut przyziemia	Data 06.2010
Inwestor	Gmina Skalbierz ul. T. Kościuszki 1, 28-530 Skalbierz	Skala 1:100
Autor projektu	inż. Grzegorz Możdżeń	Podpis Nr rys. 1