


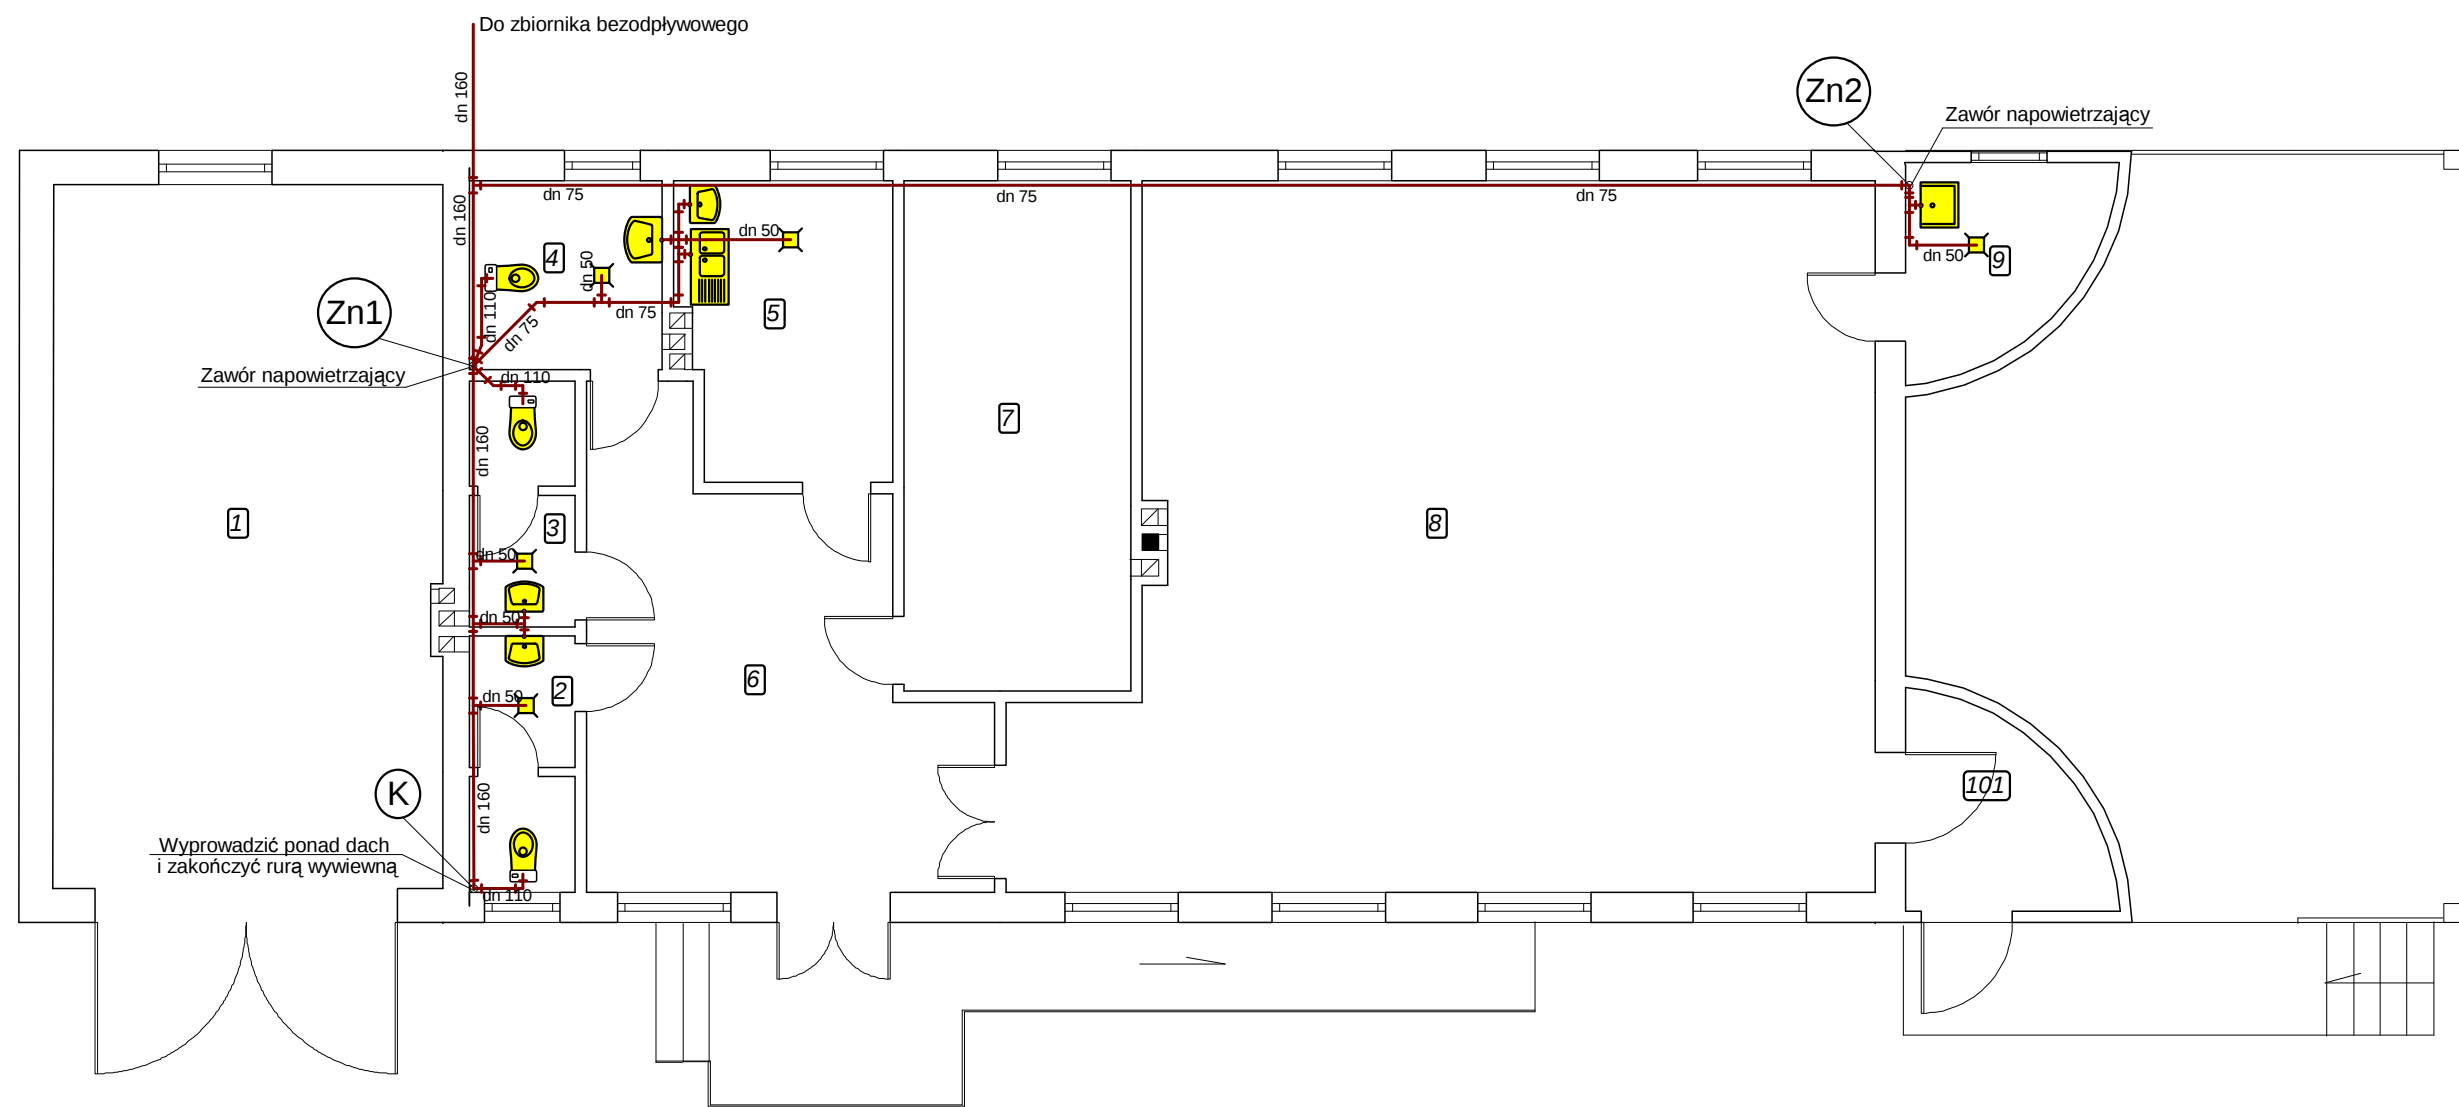

F.H.U. Profil		
28-500 Kazimierza Wielka ul. Sienkiewicza 64		
Temat	Zmiana sposobu użytkowania oraz przebudowa budynku po byłej szkole na świetlicę wiejską	Faza
Tytuł rysunku	Instalacja kanalizacyjna - rzut przyziemia	Data
Investor	Gmina Skalbierz ul. T. Kościuszki 1, 28-530 Skalbierz	Skala
Autor projektu	inż. Grzegorz Możdżeń	Nr rys.
		3