


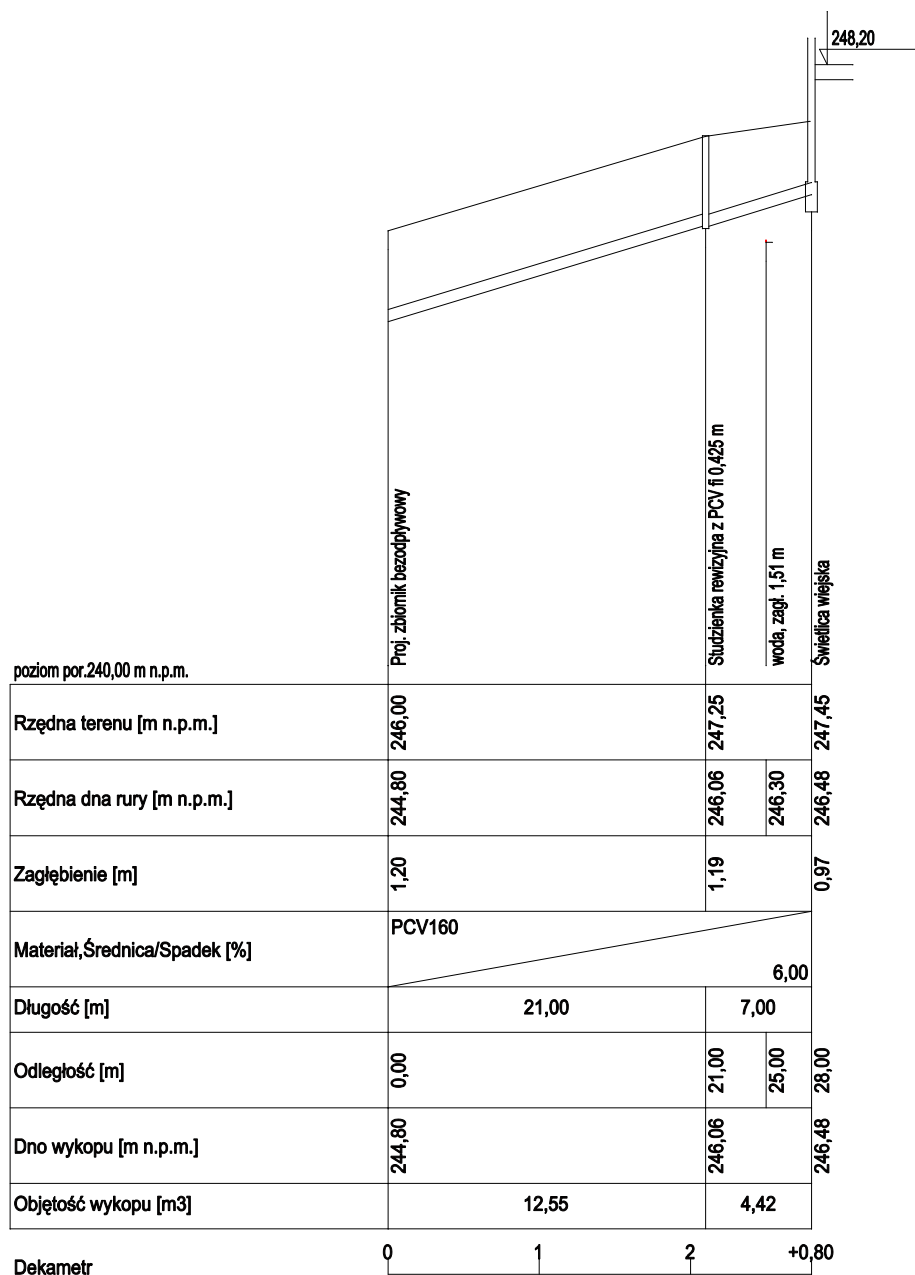

## F.H.U. Profil

28-500 Kazimierza Wielka ul. Sienkiewicza 64

**Temat** Zmiana sposobu użytkowania oraz przebudowa budynku po byłej szkole na świetlicę wiejską

**Faza**

**PB + PW**

**Tytuł rysunku**

**Przyłącze kanalizacyjne - profil**

**Data**

**06.2010**

**Inwestor**

Gmina Skalbmierz  
ul. T. Kościuszki 1, 28-530 Skalbmierz

**Skala**

**1:100/500**

**Autor projektu**

**inż. Grzegorz Możdżeń**

**Podpis**

**Nr rys.**

**5**