


Studzienka kanalizacyjna $\phi 425$ niewlazowa
z tworzywa sztucznego

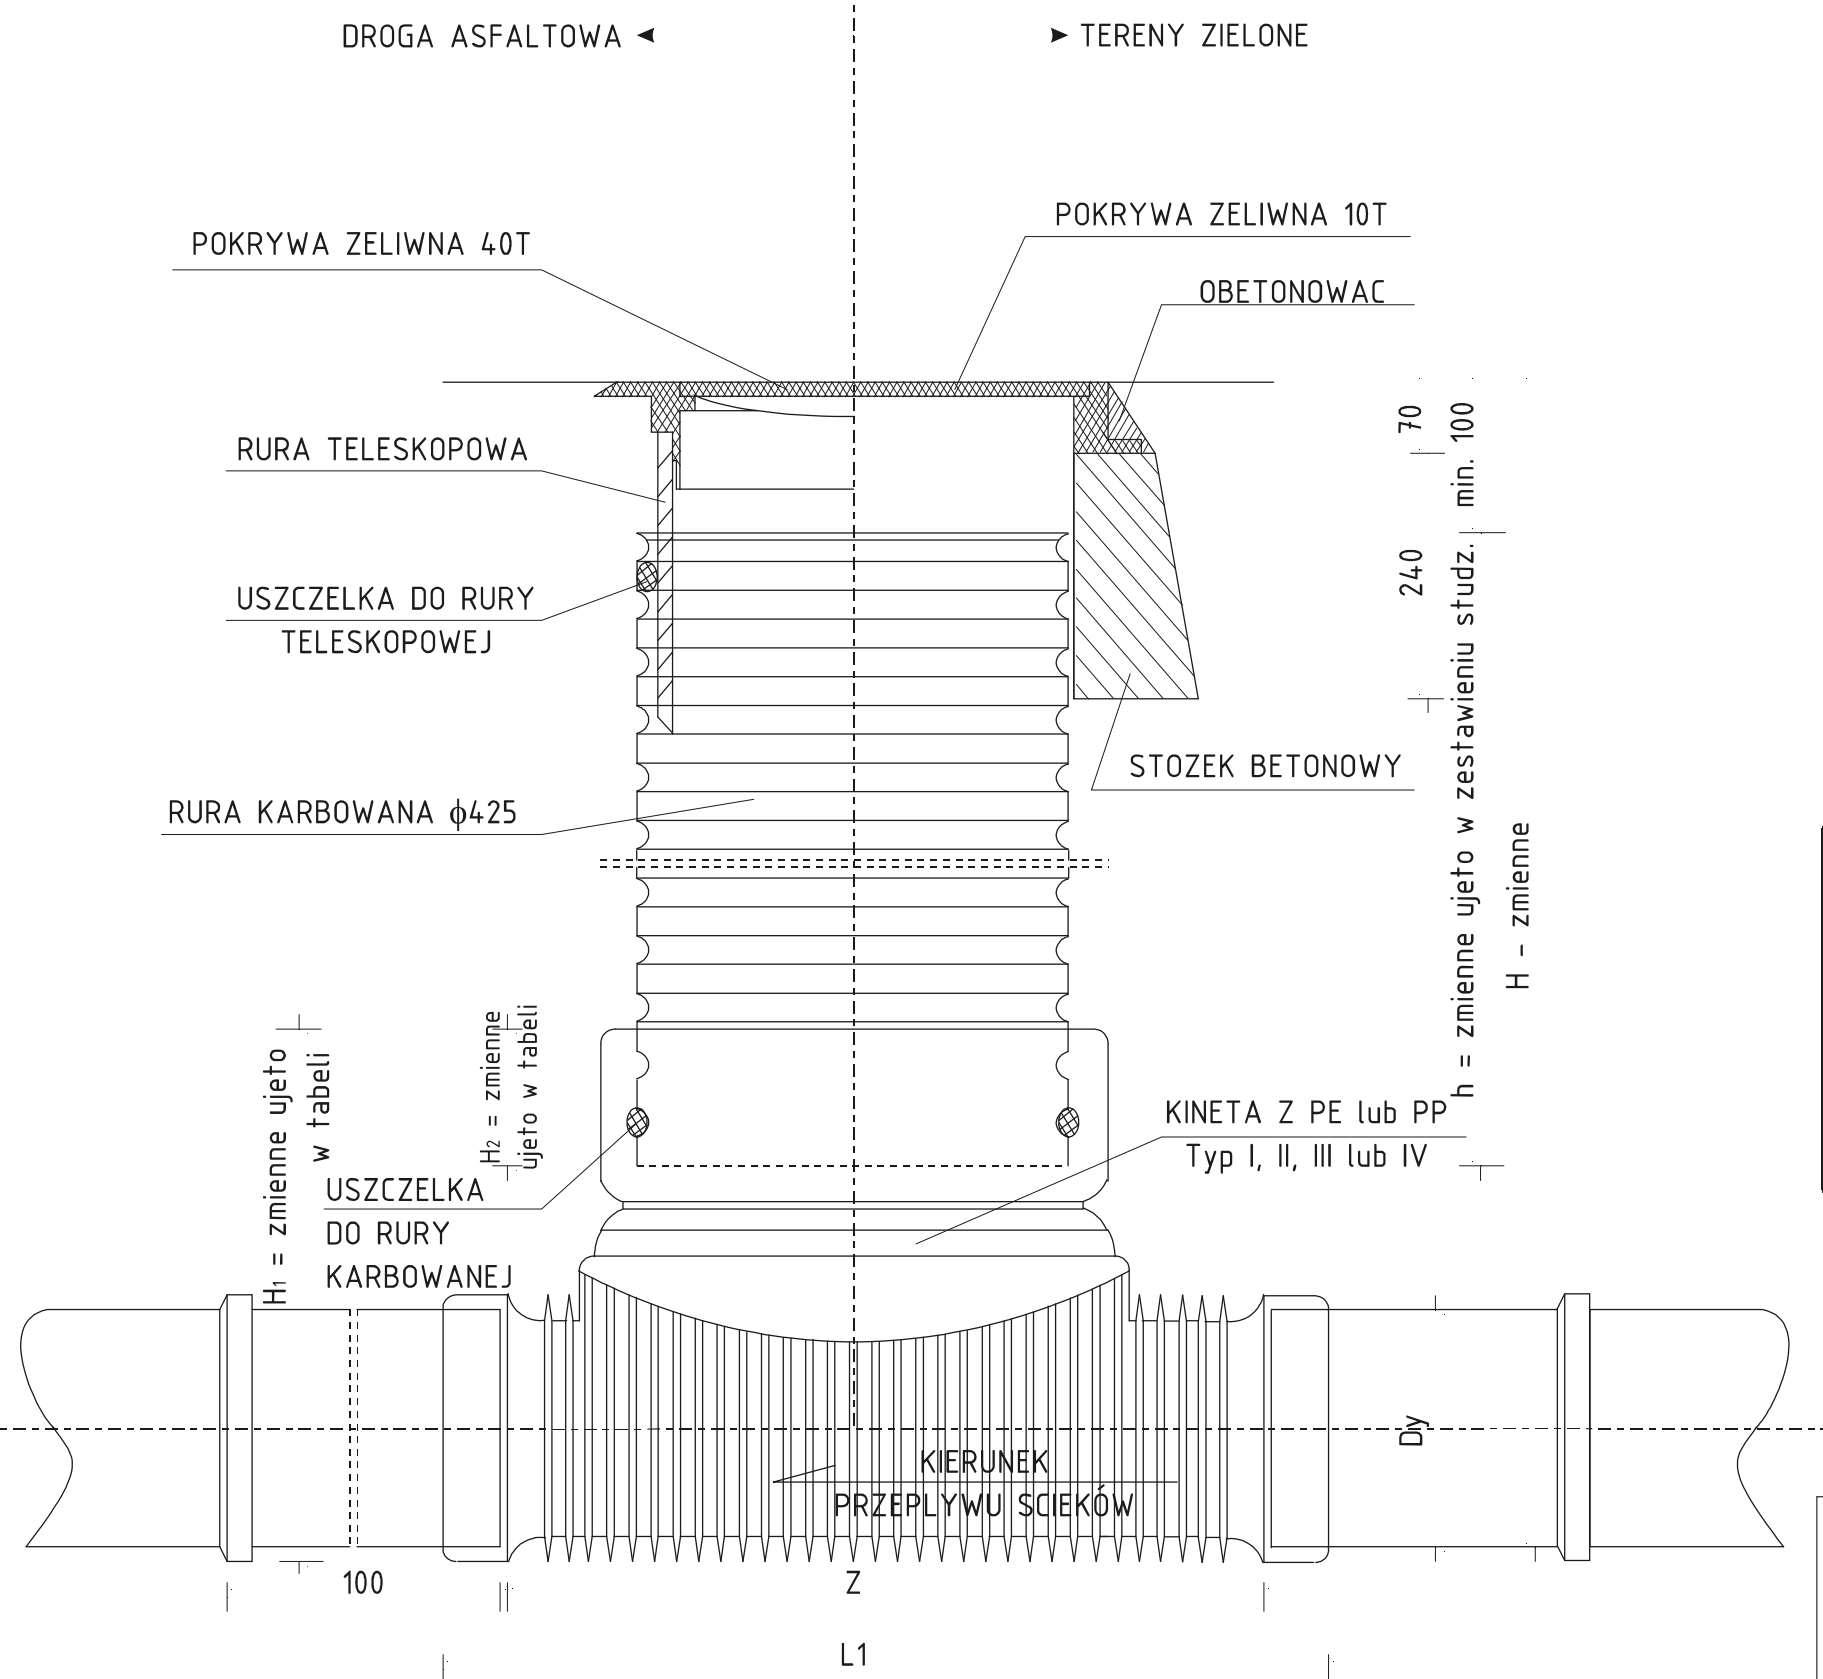

Oznaczenia:

1. RURA BOSA KLASY N LUB S
Dy=160; 250; 315; 400 mm PCV
l=100,0cm

2. RURA KIELICHOWA KLASY N LUB S
Dy=160; 250; 315; 400 mm PCV

Przykładowe wymiary kinet
typ I

Dy	160	200	250	315	400
H ₁ (mm)	450	500	665	720	807
H ₂ (mm)	200	200	220	220	220
Z (mm)	395	416	760	760	822
L ₁ (mm)	578	612	958	1070	1188

F.H.U. Profil ul. Sienkiewicza 64, 28-500 Kazimierza Wielka				Nr rys. 7	
Temat:	Instalacje sanitarne				
Obiekt:	Zmiana sposobu użytkowania oraz przebudowa budynku po byłej szkole na świetlicę wiejską				
Tytuł rys:	Studzienka rewizyjna z pcv fi 425 mm				
Branża: IS		Imię i Nazwisko:	Nr spec. uprawnień	Podpis	Stadium: PB+PW
Projektował:		inż. G. Możdżeń	SWK/0099/POOS/05		Skala: schemat
Opracował:					Data: 06.2010 r.