Strona 1

Skala 1:50:1000

LEGENDA:

- Teren
- Niweleta
- Rów prawy
- Rów lewy
- Rów obustronny

Skrzyżowania z drogami o utwardzonej nawierzchni:

- po prawej stronie
- po lewej stronie

Instalacje

- Przepusty
- Wpusty
- Szczyt łuku pionowego

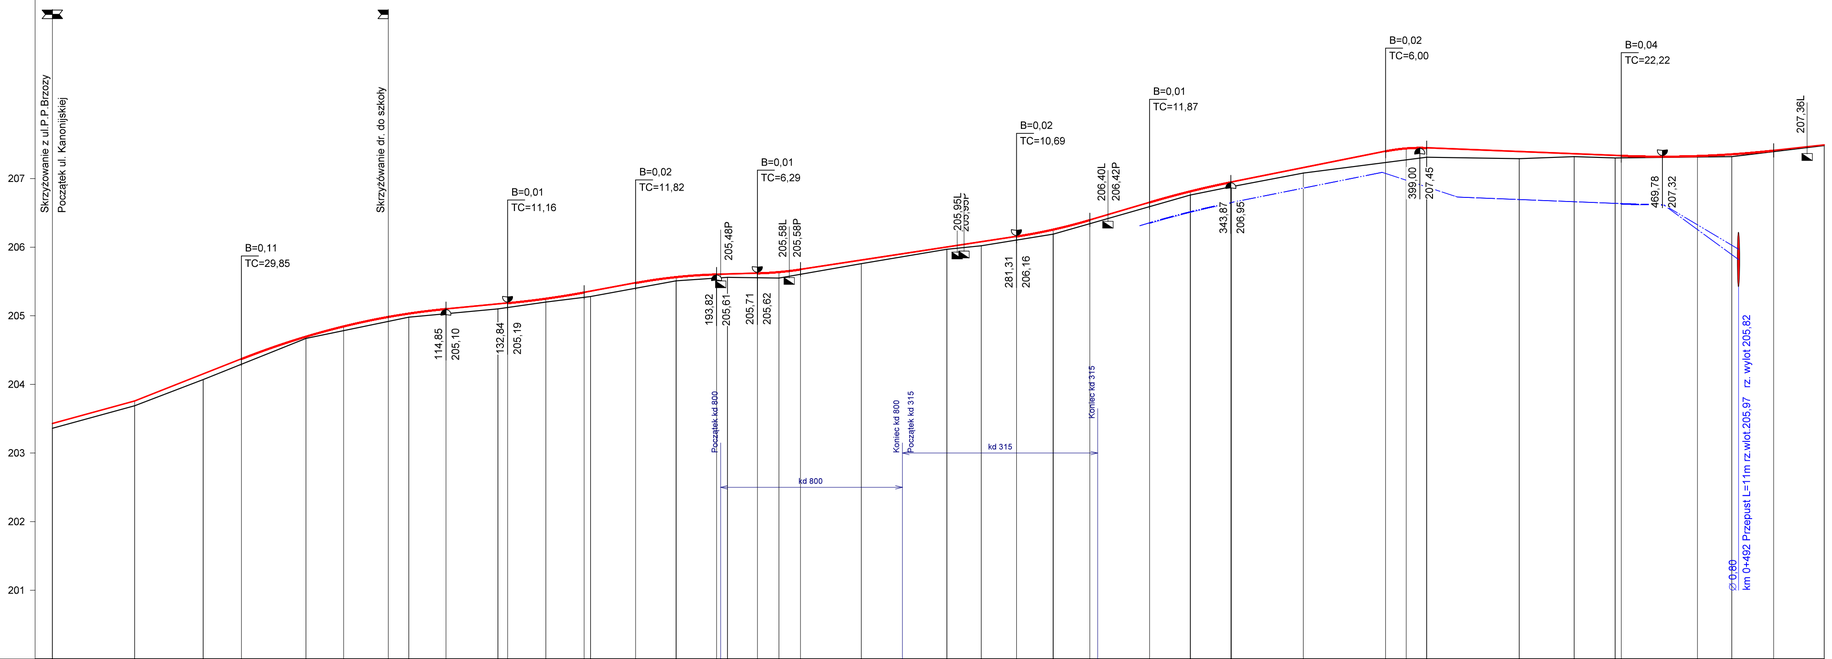

P.p. = 200,0 m n.p.m.

RODZAJ NAWIERZCHNI	
RÓŻNICE RZĘDNYCH (Zn-Zt)	+0,07 +0,07 +0,08 +0,08 +0,03 +0,06 +0,09 +0,07 +0,06 +0,07 +0,07 +0,07 +0,07 +0,05 +0,07 +0,07 +0,09 +0,08 +0,05 +0,05 +0,05 +0,05 +0,05 +0,07 +0,09 +0,07 +0,05 +0,03 +0,05 +0,05 +0,05 +0,05 +0,05 +0,07 +0,07 +0,07 +0,08 +0,17 +0,17 +0,17 +0,14 +0,10 +0,04 +0,04 +0,03 +0,01 +0,02 +0,04 +0,02 +0,02 +0,01
RZĘDNE NIWELETY NAWIERZCHNI	203,43 203,76 204,15 204,37 204,70 204,82 204,85 204,99 205,04 205,12 205,17 205,19 205,25 205,34 205,34 205,36 205,48 205,57 205,58 205,61 205,61 205,62 205,62 205,64 205,68 205,81 206,00 206,08 206,16 206,23 206,26 206,40 206,65 206,82 206,93 206,95 206,95 207,16 207,40 207,44 207,44 207,45 207,39 207,38 207,35 207,34 207,33 207,32 207,33 207,36 207,41 207,41 207,49
POCHYLENIA PODŁUŻNE I ŁUKI PIONOWE	1,38% 24,00; 1,97% 31,16; R=4000; 0,47% 17,99; R=5000; 0,92% 15,02; R=3000; 0,13% 11,89; R=2000; 0,76% 63,02; R=3000; 1,47% 17,44; R=5000; 1,00% 45,13; R=1000; -0,20% 56,78; R=6000; 0,54% 14,78
RZĘDNE TERENU (ISTNIEJĄCEJ NAWIERZCHNI)	203,36 203,69 204,07 204,29 204,67 204,78 204,79 204,92 204,98 205,03 205,05 205,10 205,12 205,20 205,27 205,27 205,29 205,40 205,51 205,52 205,55 205,55 205,56 205,56 205,55 205,55 205,61 205,76 205,97 206,02 206,10 206,17 206,19 206,34 206,59 206,76 206,86 206,88 206,88 207,08 207,23 207,27 207,27 207,31 207,29 207,32 207,31 207,30 207,30 207,31 207,31 207,32 207,39 207,39 207,48
PROSTE I ŁUKI POZIOME	P=82,38; L=73,01 γ=-29,88 Z=4,73 r=140,00; P=30,52; L=17,11 γ=10,89 Z=0,41 r=90,00; P=86,30; L=105,05 γ=-22,29 Z=5,09 r=270,00; P=53,16; L=54,59 γ=44,68 Z=5,25 r=70,00; P=14,88
ODLEGŁOŚCI	0,00 24,00 44,00 55,16 74,00 82,38 85,00 98,00 4,00 14,85 19,89 30,00 32,84 44,00 55,16 55,40 57,00 70,19 82,00 85,92 93,82 94,47 97,00 3,02 5,71 12,00 18,29 36,00 61,00 71,00 81,31 89,33 92,00 2,68 20,13 32,00 41,85 43,87 44,00 65,00 89,00 94,38 95,00 1,00 28,00 44,00 47,53 56,00 57,78 74,83 80,00 90,00 2,13 2,22 17,00
PIKIETAŻ	0+000; 0+100; 0+200; 0+300; 0+400; 0+500

Wykonawca:	Usługi Biurowo-Projektowe Anna Grzeszczak, 28-200 Staszów ul. Polana 8
Inwestor:	Umowa:
Obiekt:	Przebudowa ulic w m. Skalbmierz
Nazwa rysunku:	Profil podłużny ul. Kanonijska
Projektował:	mgr inż. Jarosław Winiarski — Uprawnienia: 122/Tbg/98
Opracował:	inż. Maciej Grzeszczak — Uprawnienia:
Sprawdził:	Uprawnienia:
Załączników:	
Rysunek nr:	2a
Skala:	1:50:1000
Data	