


Skala 1:50:500

- LEGENDA :
- Teren
 - Niweleta
 - Skrzyżowania z drogami o utwardzonej nawierzchni:
 - po prawej stronie
 - po lewej stronie
 - Wpusty
 - Szczyt łuku pionowego

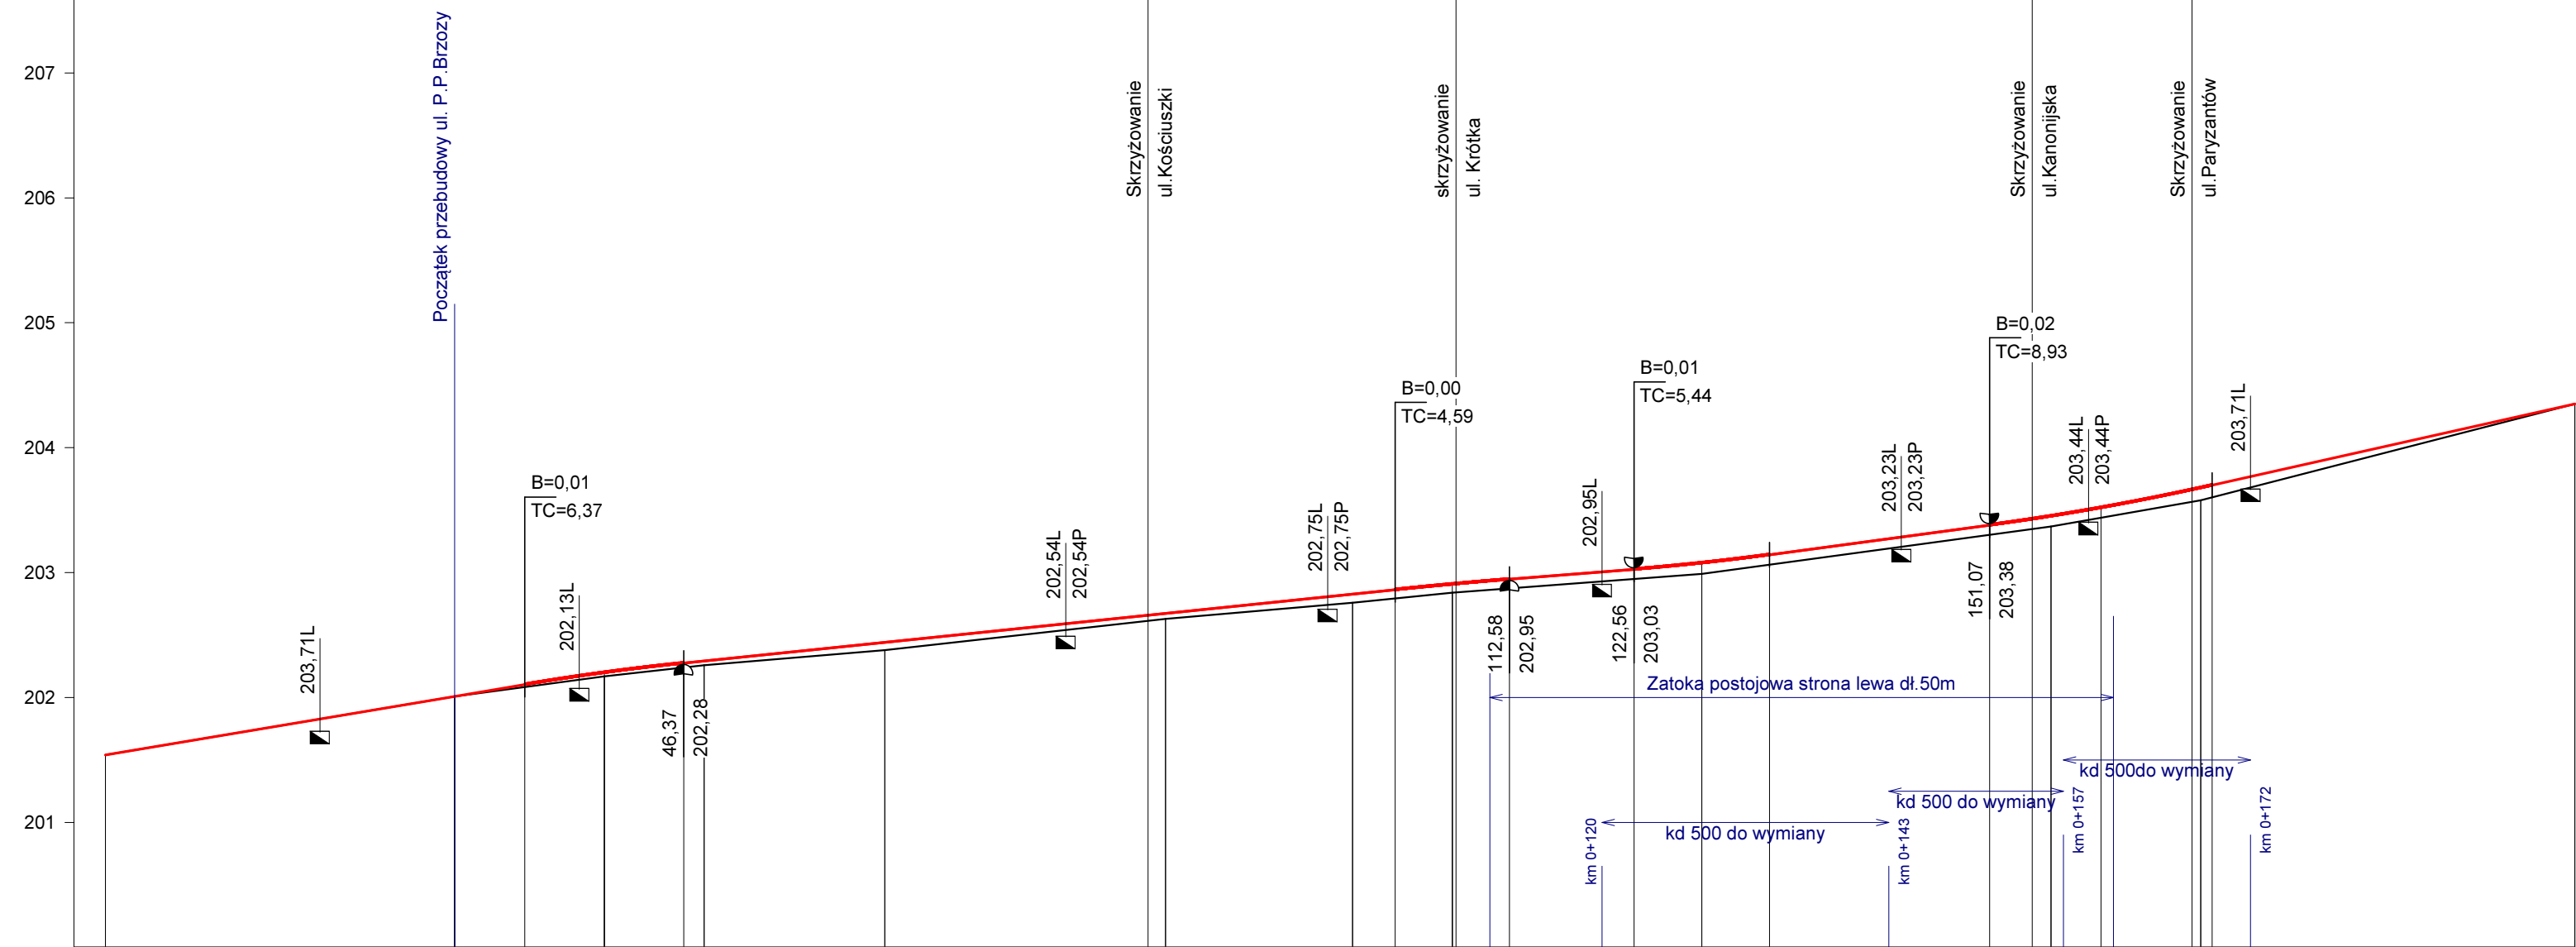

P.p. = 200,0 m n.p.m.

RODZAJ NAWIERZCHNI																				
RÓŻNICE RZĘDNYCH (Zn-Zt)	+0.00		+0.00	+0.00	+0.02	+0.03	+0.03	+0.03	+0.03	+0.04		+0.06	+0.06	+0.04	+0.04	+0.04	+0.06	+0.07	+0.07	+0.08
RZĘDNE NIWELETY NAWIERZCHNI	201.54	201.96	202.01	202.10	202.18	202.20	202.28	202.29	202.33	202.44	202.61	202.66	202.67	202.68	202.75	202.83	202.86	202.91	202.91	202.95
POCHYLENIA PODŁUŻNE I ŁUKI PIONOWE	1.68% 28,00 1.67% 5,63 R=2000 1.03% 57,04 R=4000 0.80% 9,98 R=2000 1.34% 17,64 R=2000 2.24% 29,07																			
RZĘDNE TERENU (ISTNIEJĄCEJ NAWIERZCHNI)	201.54	201.96	202.01	202.09	202.15	202.17	202.24	202.26	202.29	202.38	202.56	202.61	202.63	202.64	202.70	202.76	202.79	202.84	202.84	202.87
PROSTE I ŁUKI POZIOME	P=25,21 L=26,71 P=26,64 L=14,28 P=15,47 P=46,20 P=12,80 P=30,70																			
ODLEGŁOŚCI	0.00	25.21	28.00	33.63	38.56	40.00	46.37	48.00	51.92	62.50	78.55	83.60	85.00	85.69	92.83	0.00	3.41	8.00	8.30	12.59
PIKIETAŻ	0+000															0+100				

Wykonawca:	Usługi Biuro-Projektowe Anna Grzeszczak, 28-200 Staszów ul. Polna 8			
Inwestor:	Umowa:			
Obiekt:				
Nazwa rysunku:	Profil Podłużny ul. Brzozy		Załączników:	
Projektował:	mgr inż. Jarosław Winiarski		Uprawnienia:	Rysunek nr 2b
Opracował:	inż. Maciej Grzeszczak		Uprawnienia:	Skala: 1:50:500
Sprawił:			Uprawnienia:	Data