# PRZEKRÓJ KONSTRUKCYJNO-NORMALNY

## skala 1: 50

## od km 0+028 do km 0+080 ul. P.P.Brzozy

### odcinek od km 0+080 do 0+100 przeście do 6m skrzyż. z ul.Kościuszki

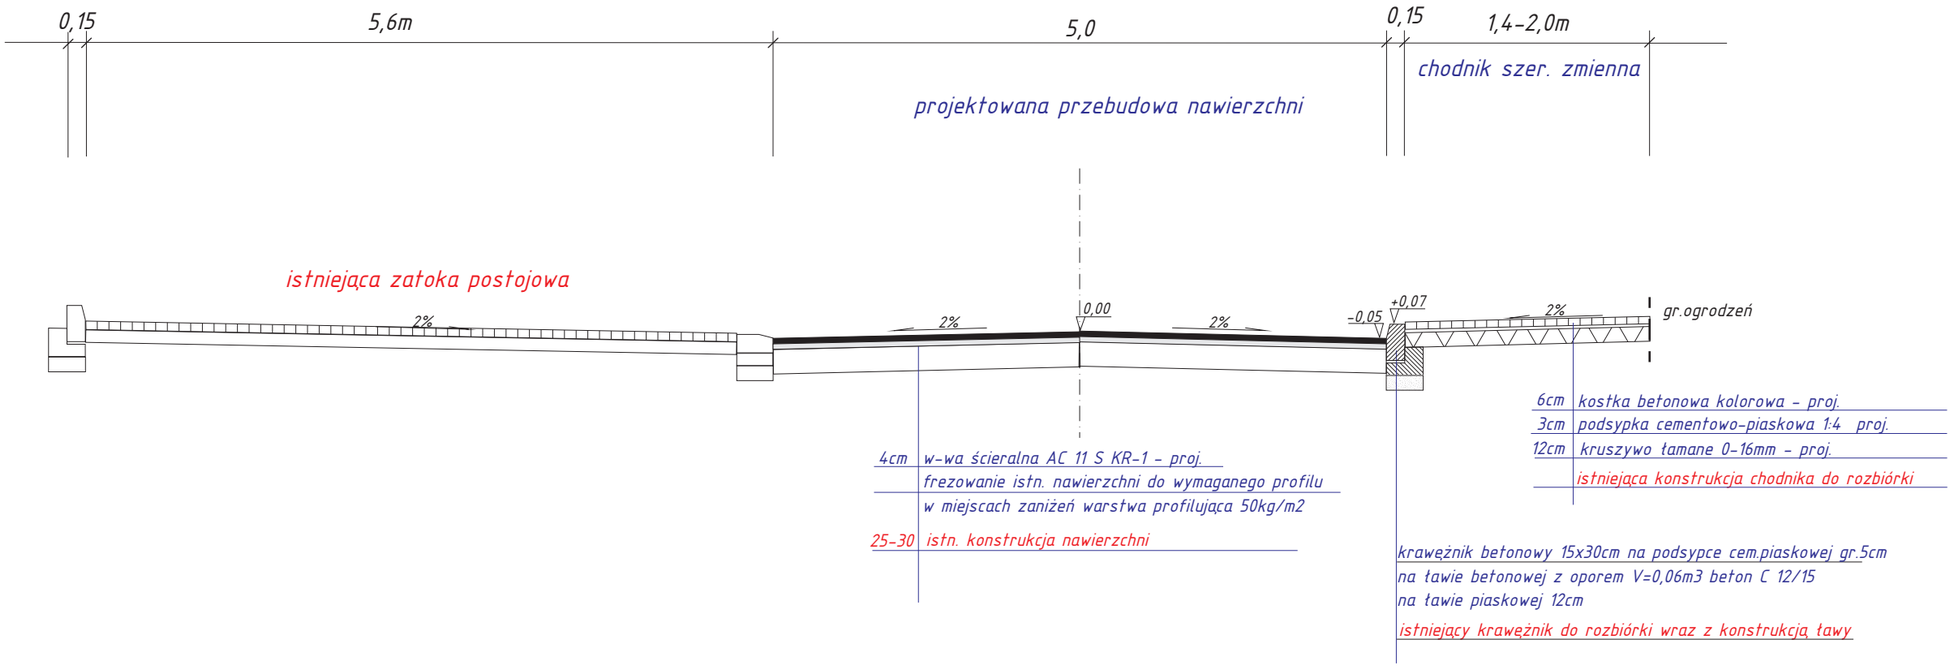


| | | | |
|---|---|---|---|
| Jednostka projektująca *Anna Grzeszczak Usługi Biurowo-Projektowe* | | Stadium **Projekt budowlany wykonawczy** | |
| Zleceniodawca Gmina Skalbmiarz | Umowa Nr | Skala 1: 50 | Nr Rys. **3a** |
| *Nazwa przedsięwzięcia: Przebudowa dróg na terenie m.Skalbmierz ul. P.P.Brzozy, Kanonijska, Paryzantów i Krótka* | | | |
| **Przekrój konstrukcyjno-normalny** | | | Data 12/2014 |
| AUTOR *(imię i nazwisko)* | funkcja | nr uprawnień | podpisy |
| *inż.Maciej Grzeszczak* | *sporządził* | | |
| *mgr inż.Jarosław Winiarski* | *projektant* | *122/Tbg/98* | |