


PRZEKRÓJ KONSTRUKCYJNO-NORMALNY

skala 1: 50

od km 0+100 do km 0+160 ul. P.P.Brzozy

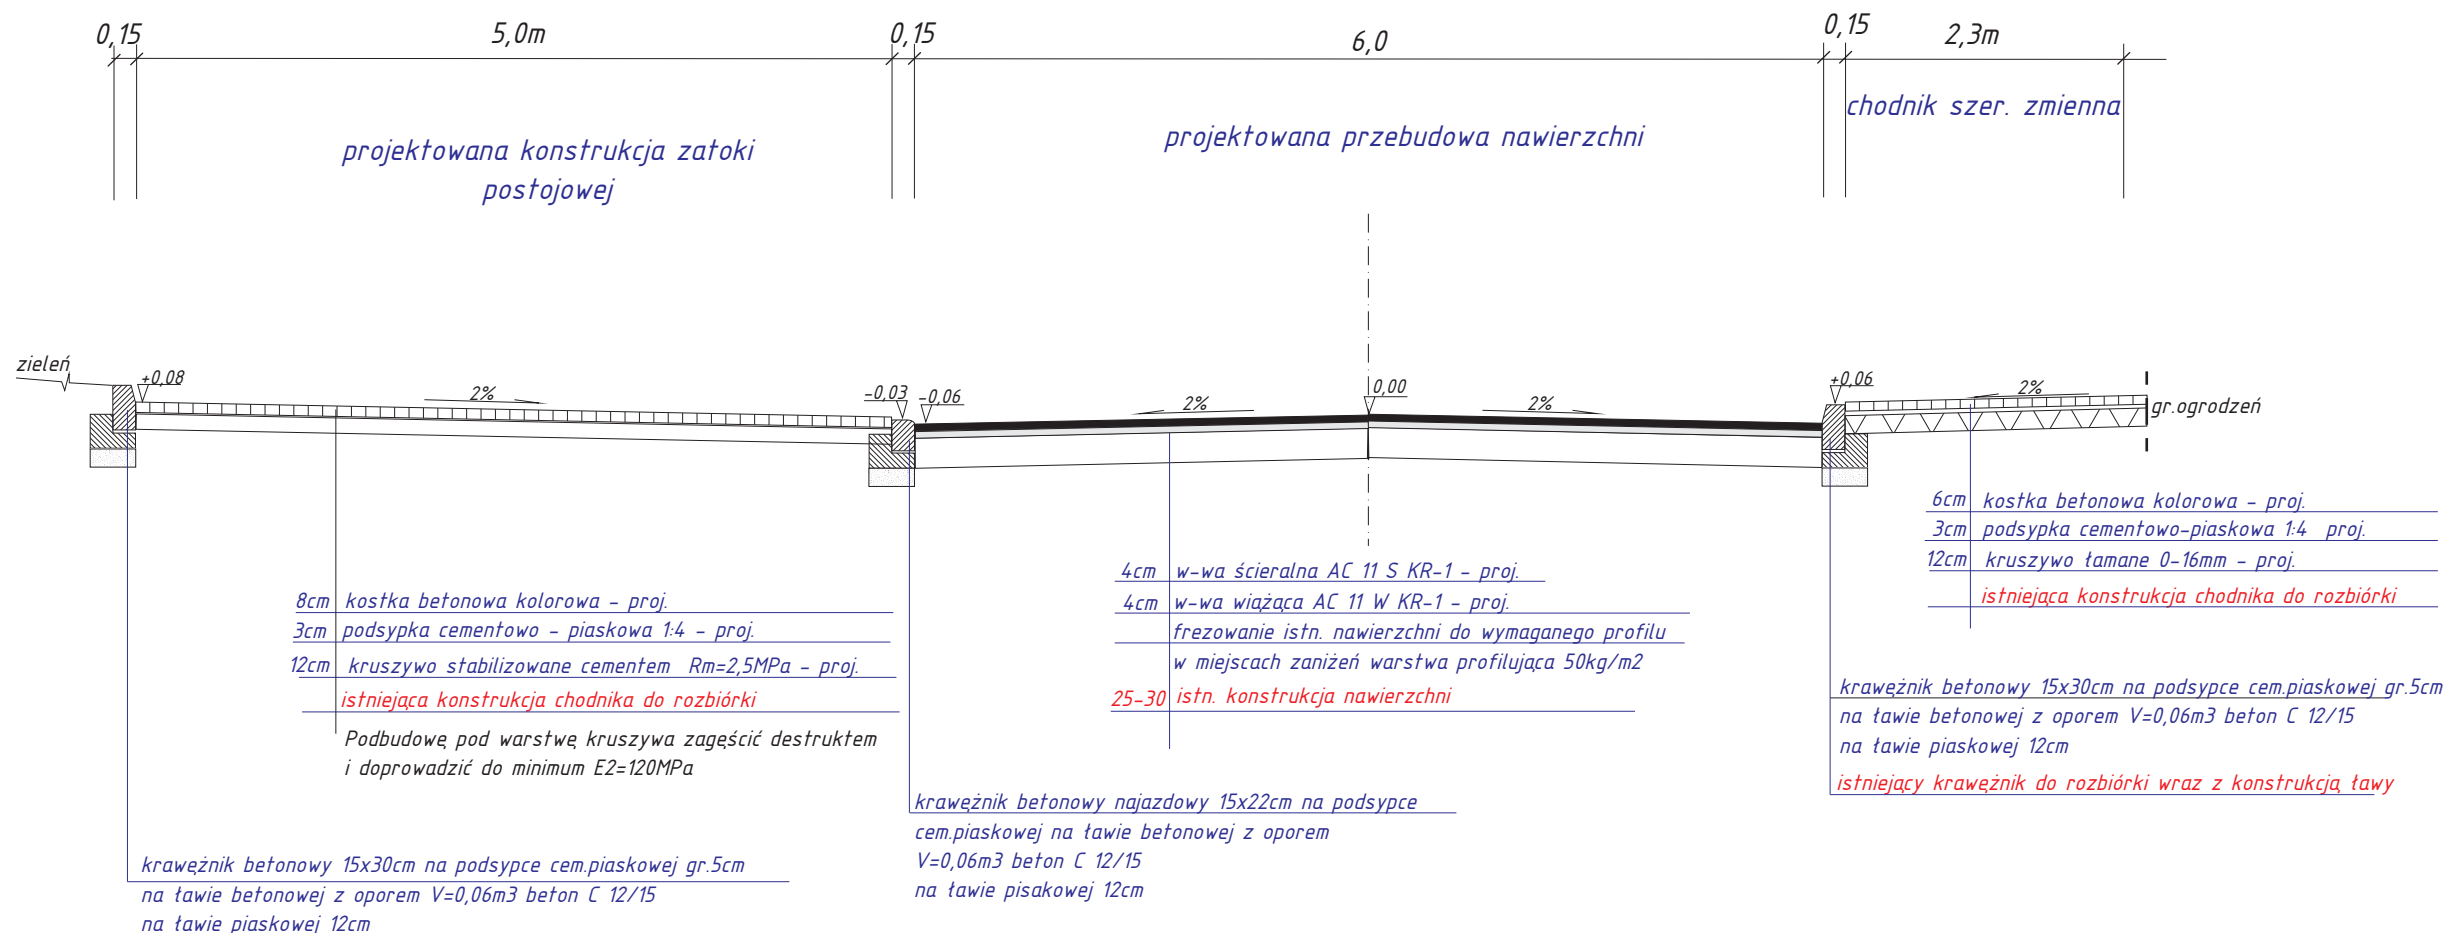

Jednostka projektująca <i>Anna Grzeszczak</i> <i>Usługi Biurowo-Projektowe</i>		Stadium Projekt budowlany wykonawczy	
Zleciodawca Gmina Skalbierz	Umowa Nr	Skala 1: 50	Nr Rys. 3b
Nazwa przedsięwzięcia: <i>Przebudowa dróg na terenie m.Skalbmierz ul. P.P.Brzozy, Kanonijska, Paryżantów i Krótka</i>			
Przekrój konstrukcyjno-normalny			Data 12/2014
AUTOR (imię i nazwisko)	funkcja	nr uprawnień	podpisy
<i>inż.Maciej Grzeszczak</i>	<i>sporządził</i>		
<i>mgr inż.Jarostaw Winiarski</i>	<i>projektant</i>	122/Tbg/98	