


PRZEKRÓJ KONSTRUKCYJNO-NORMALNY

skala 1: 50

od km 0+000 do km 0+317 ul. Kanonijska

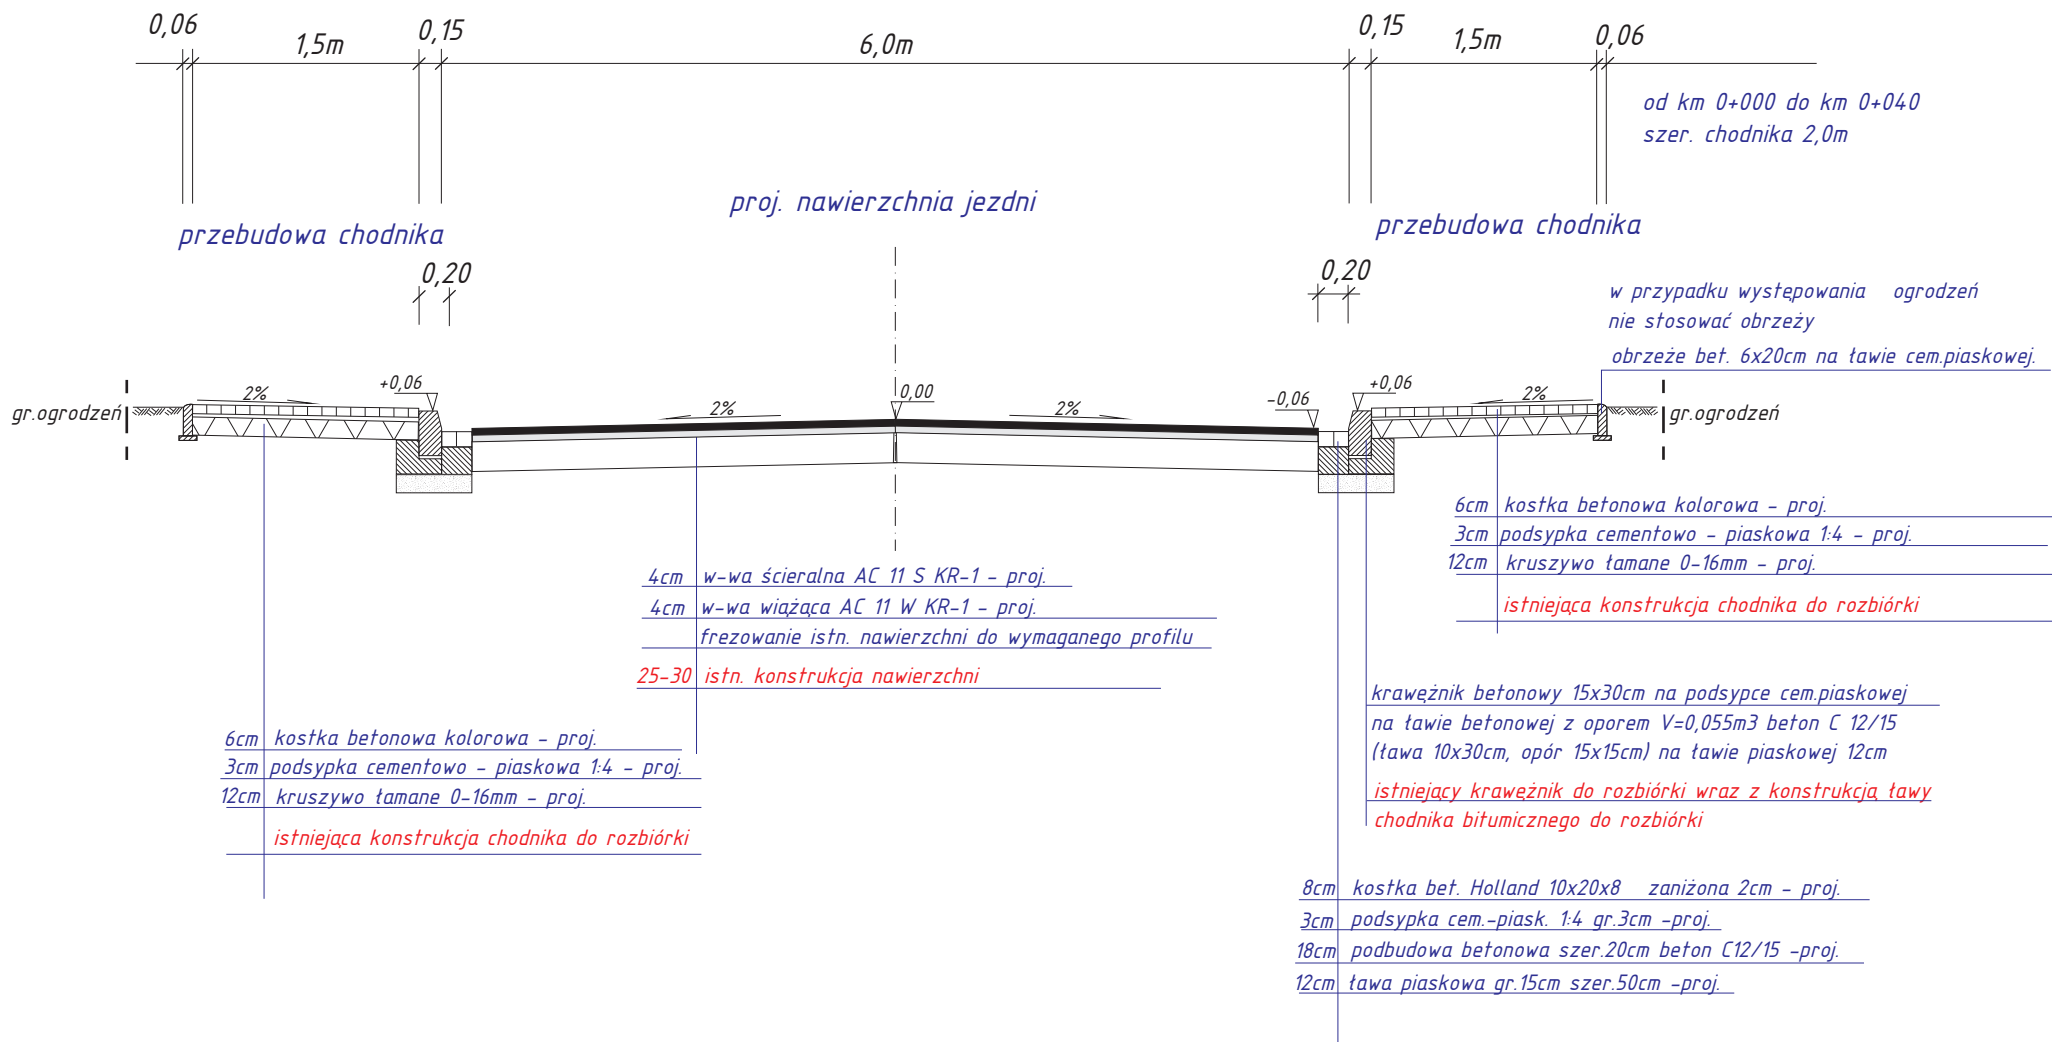

Jednostka projektująca <i>Anna Grzeszczak</i> <i>Usługi Biurowo-Projektowe</i>		Stadium Projekt budowlany wykonawczy	
Zleceniodawca	Umowa Nr	Skala	Nr Rys.
Gmina Skalbmiarz		1: 50	4a
Nazwa przedsięwzięcia: Przebudowa dróg na terenie m.Skalbmierz ul. P.P.Brzozy, Kanonijska, Paryzantów i Krótka			
Przekrój konstrukcyjno-normalny			Data 12/2014
AUTOR (imię i nazwisko)	funkcja	nr uprawnień	podpisy
inż.Maciej Grzeszczak	sporządził		
mgr inż.Jarosław Winiarski	projektant	122/Tbg/98	