PRZEKRÓJ KONSTRUKCYJNO-NORMALNY

skala 1: 50

od km 0+317 do km 0+388 ul. Kanonijska

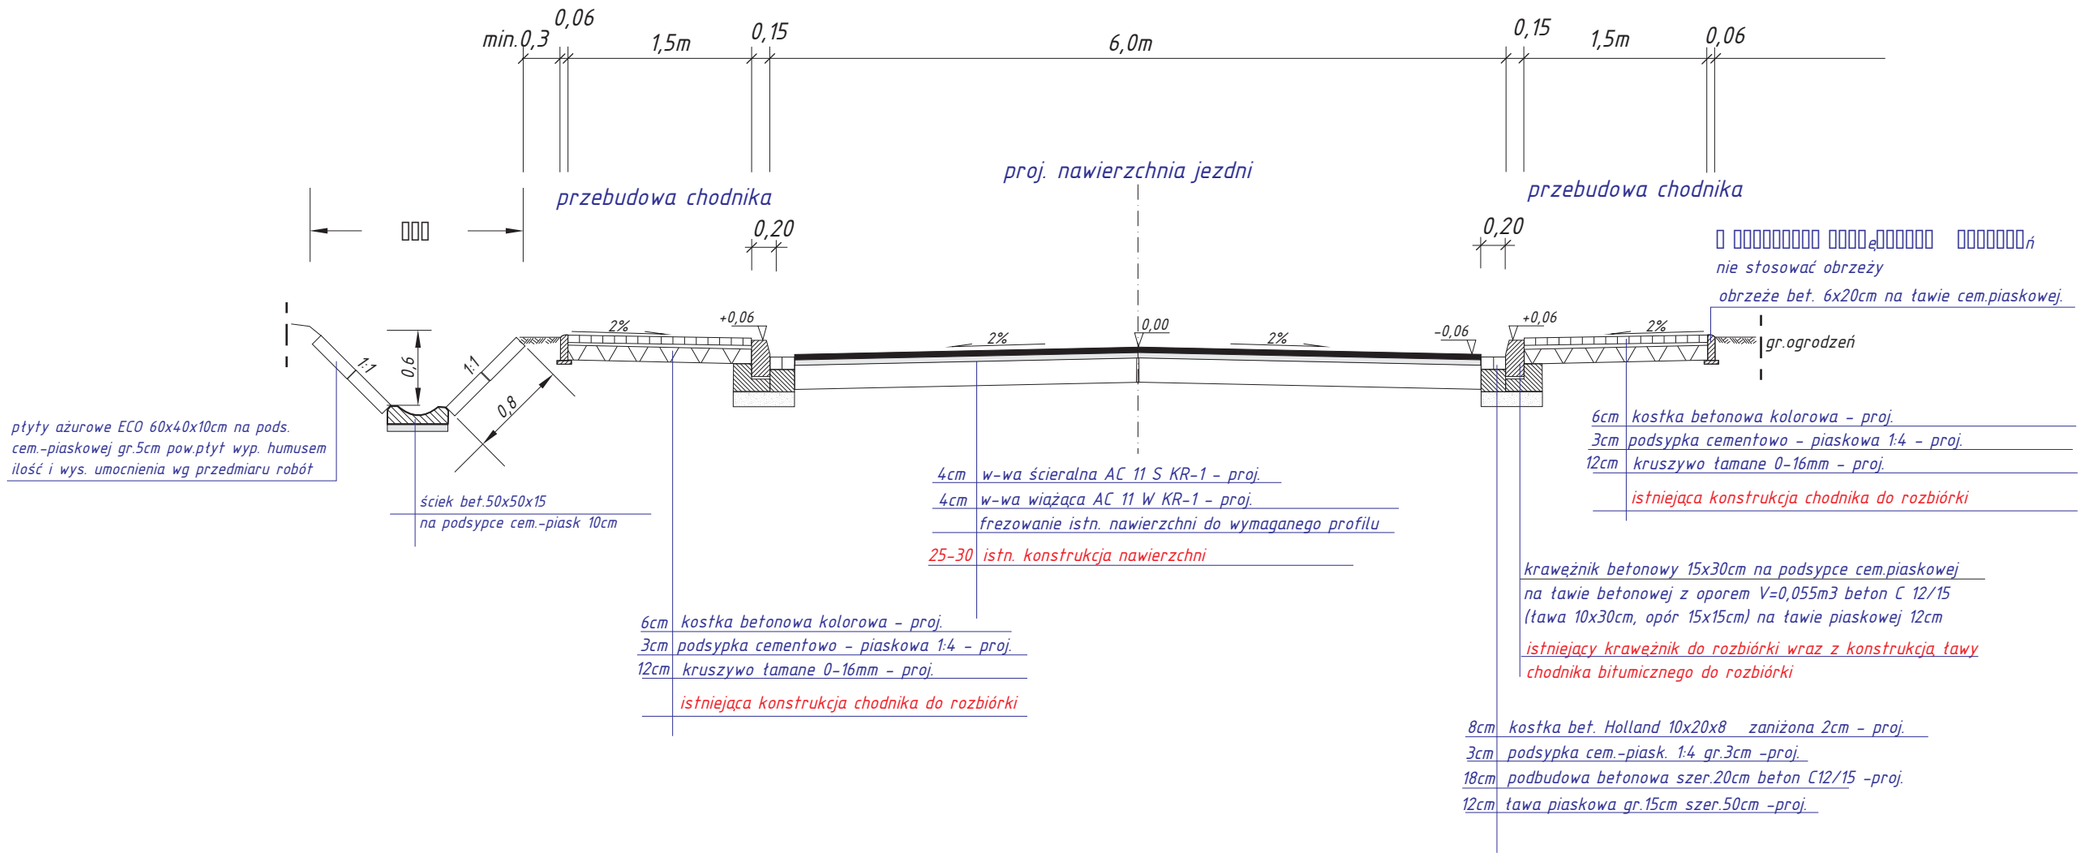

Jednostka projektująca *Anna Grzeszczak Usługi Biurowo-Projektowe*		Stadium **Projekt budowlany wykonawczy**	
Zleceniodawca Gmina Skalbmiarz	Umowa Nr	Skala 1: 50	Nr Rys. **4b**
Nazwa przedsięwzięcia: Przebudowa dróg na terenie m.Skalbmierz ul. P.P.Brzozy, Kanonijska, Paryzantów i Krótka			
Przekrój konstrukcyjno-normalny			Data 12/2014
AUTOR *(imię i nazwisko)*	funkcja	nr uprawnień	podpisy
inż.Maciej Grzeszczak	*sporządził*		
mgr inż.Jarosław Winiarski	*projektant*	*122/Tbg/98*	