


PRZEKRÓJ KONSTRUKCYJNO-NORMALNY

skala 1: 50

od km 0+000 do km 0+013 ul. Partyzantów

Jednostka projektująca Anna Grzeszczak Usługi Biurowo-Projektowe		Stadium Projekt budowlany wykonawczy	
Zlecienniodawca Gmina Skalbmiarz	Umowa Nr	Skala 1: 50	Nr Rys. 5a
Nazwa przedsięwzięcia: Przebudowa dróg na terenie m.Skalbmiarz ul. P.P.Brzozy, Kanonijiska, Paryzantów i Krótka			
Przekrój konstrukcyjno-normalny			Data 12/2014
AUTOR (imię i nazwisko)	funkcja	nr uprawnień	podpisy
inż.Maciej Grzeszczak	sporządził		
mgr inż.Jarosław Winiarski	projektant	122/Tbg/98	

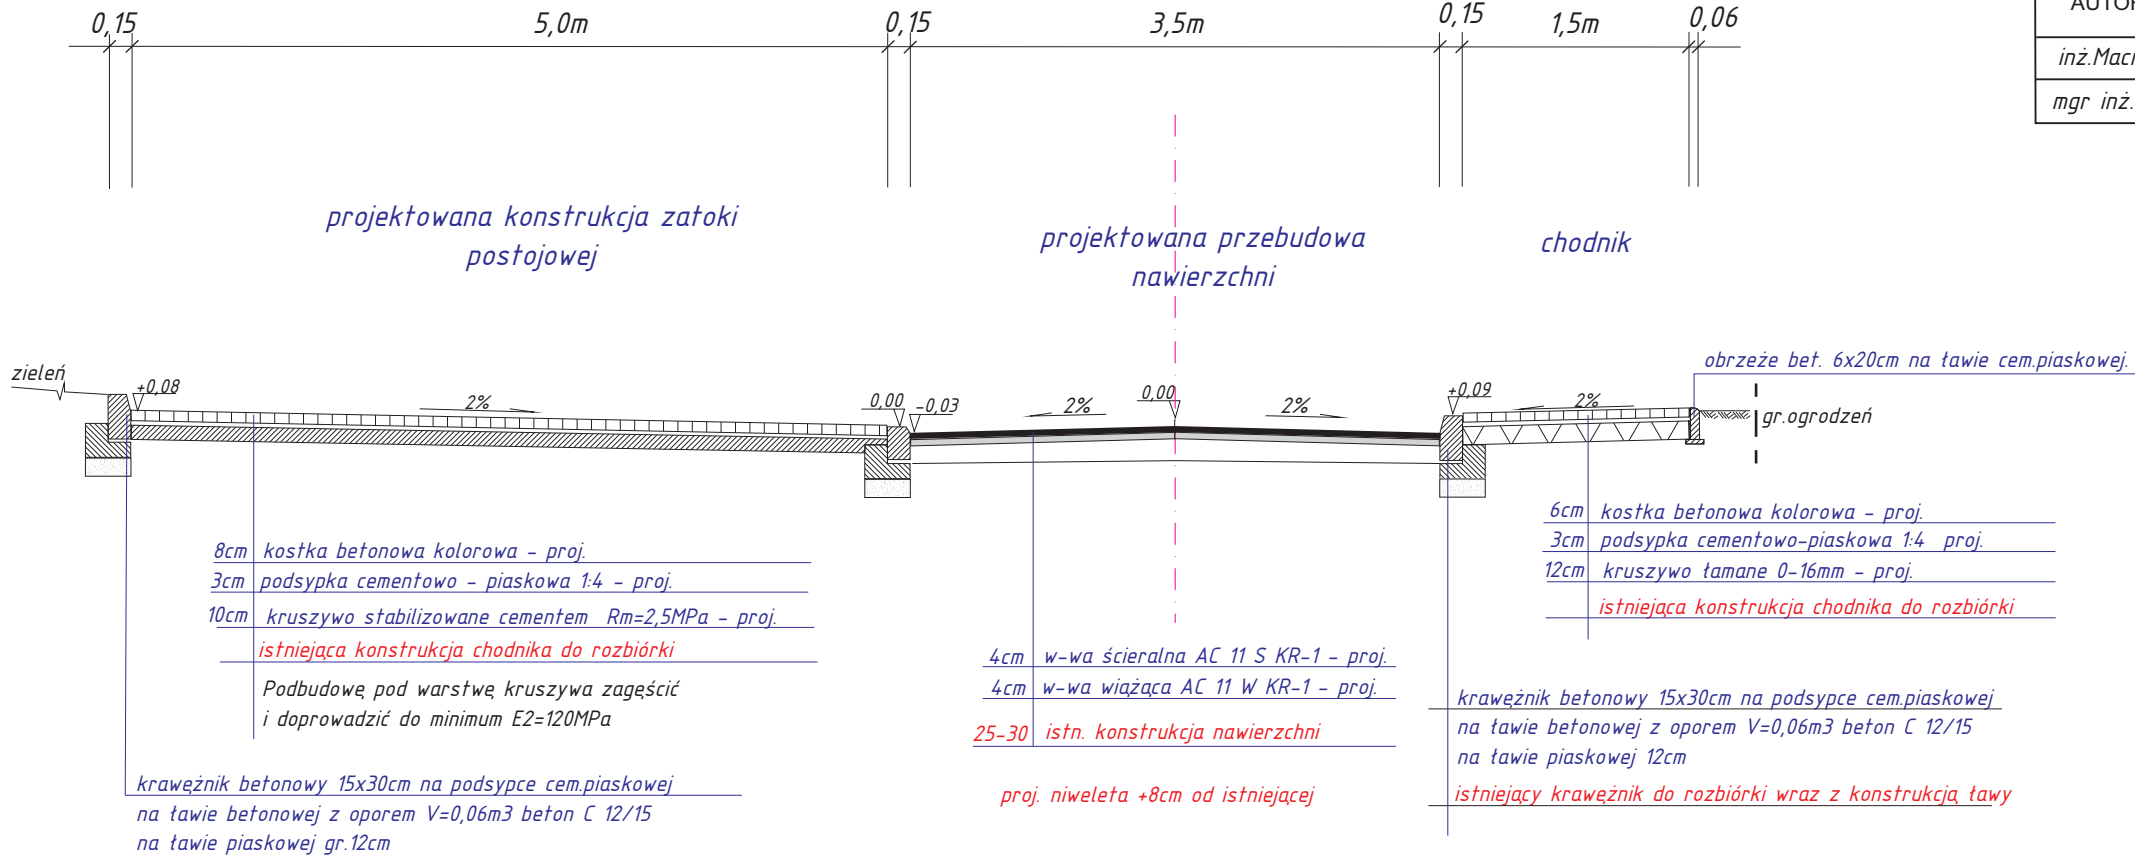

od km 0+013 do km 0+050 ul. Partyzantów

