



PRZEKRÓJ KONSTRUKCYJNO-NORMALNY
skala 1: 50

od km 0+000 do km 0+030 ul. Krótka

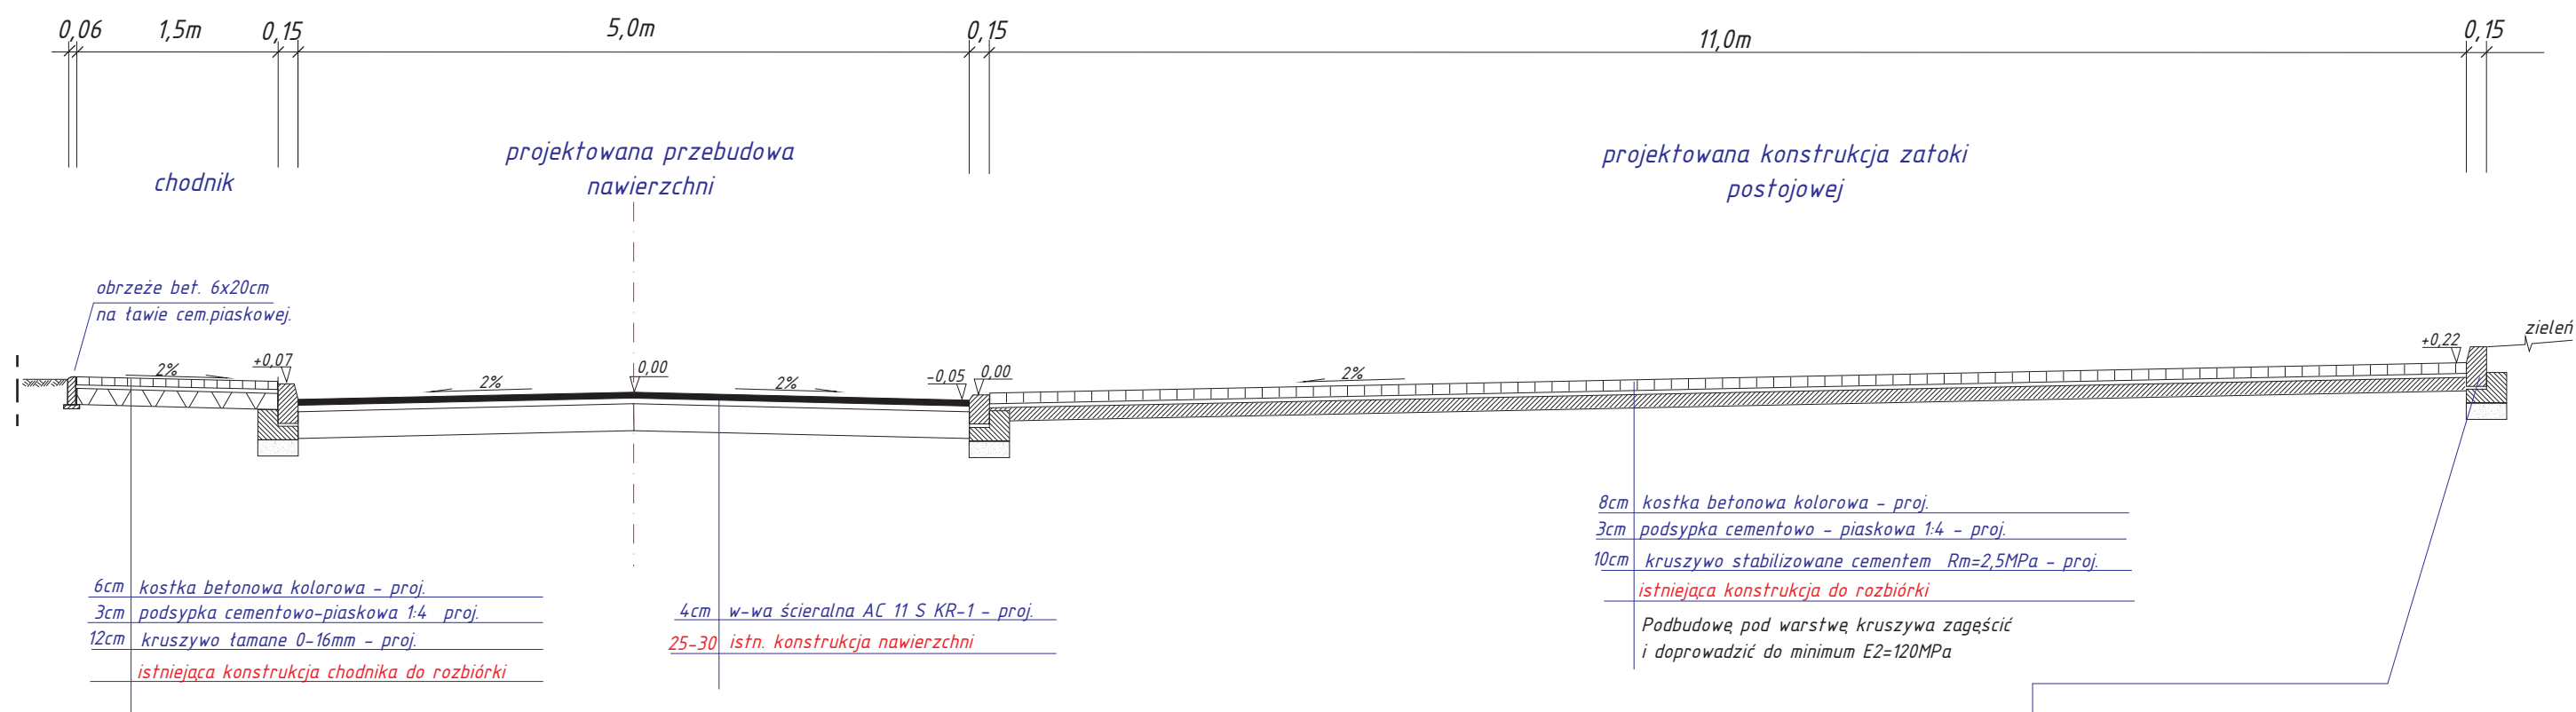

od km 0+030 do km 0+067 ul. Krótka

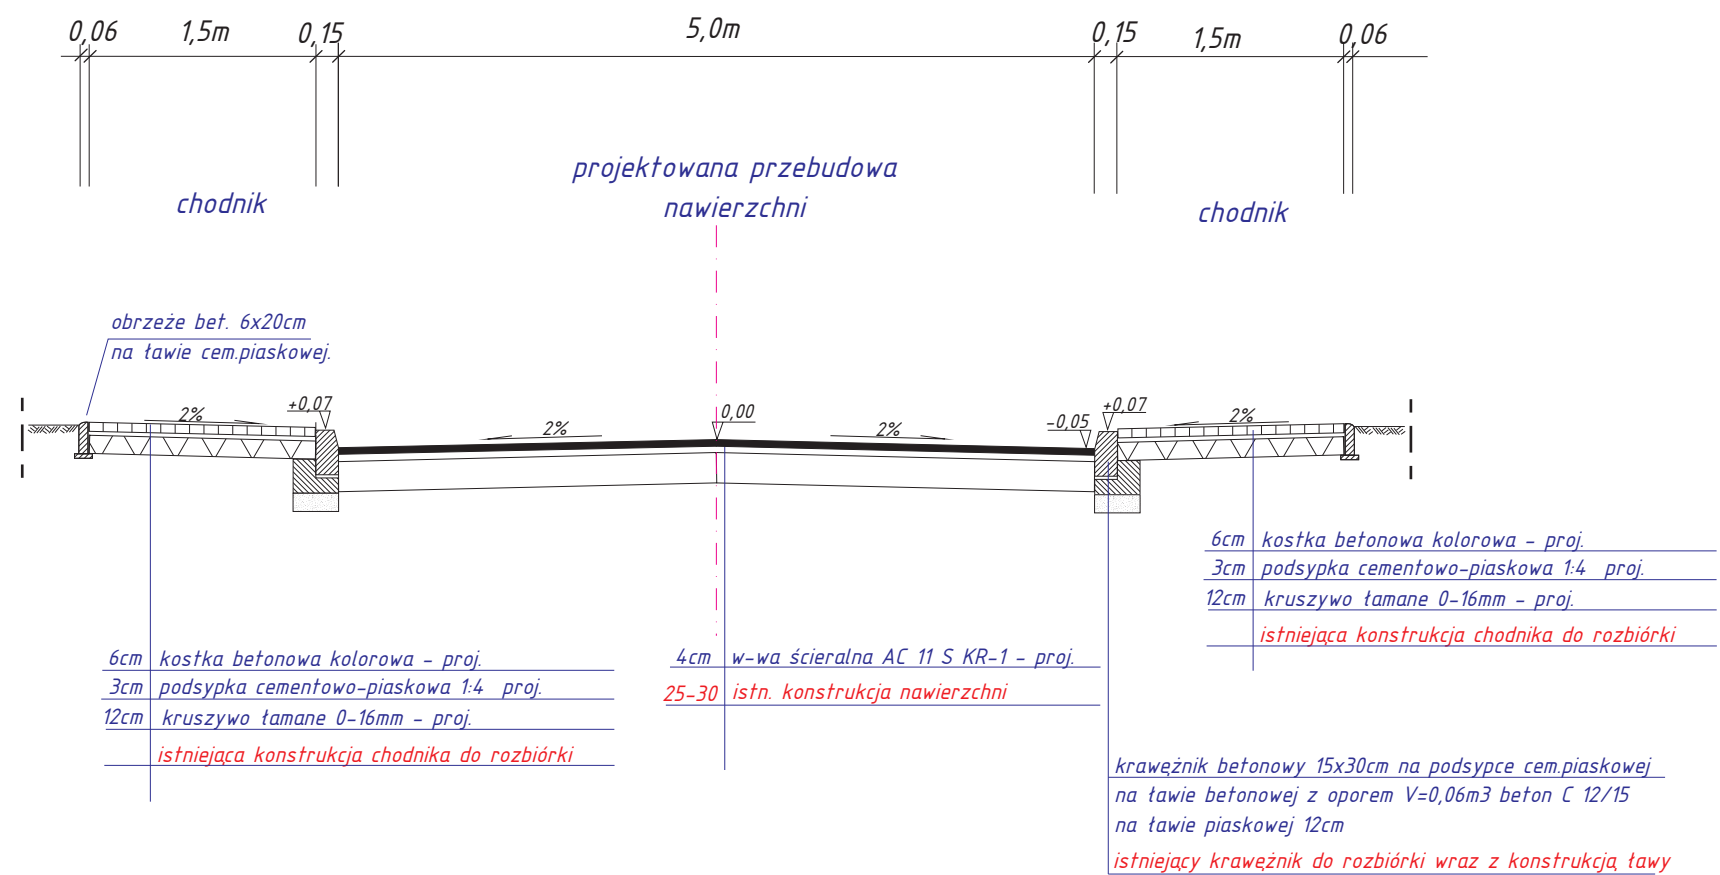

Jednostka projektująca	Anna Grzeszczak	Stadium	Projekt
Zlecniodawca	Gmina Skalbmiarz	Umowa Nr	budowlany wykonawczy
		Skala	Nr Rys.
		1: 50	6
Nazwa przedsięwzięcia: Przebudowa dróg na terenie m.Skalbmierz ul. P.P.Brzozy, Kanonijska, Paryzantów i Krótka			
Przekrój konstrukcyjno-normalny			Data 12/2014
AUTOR (imię i nazwisko)	funkcja	nr uprawnień	podpisy
inż.Maciej Grzeszczak	sporządził		
mgr inż.Jarostaw Winiarski	projektant	122/Tbg/98	