
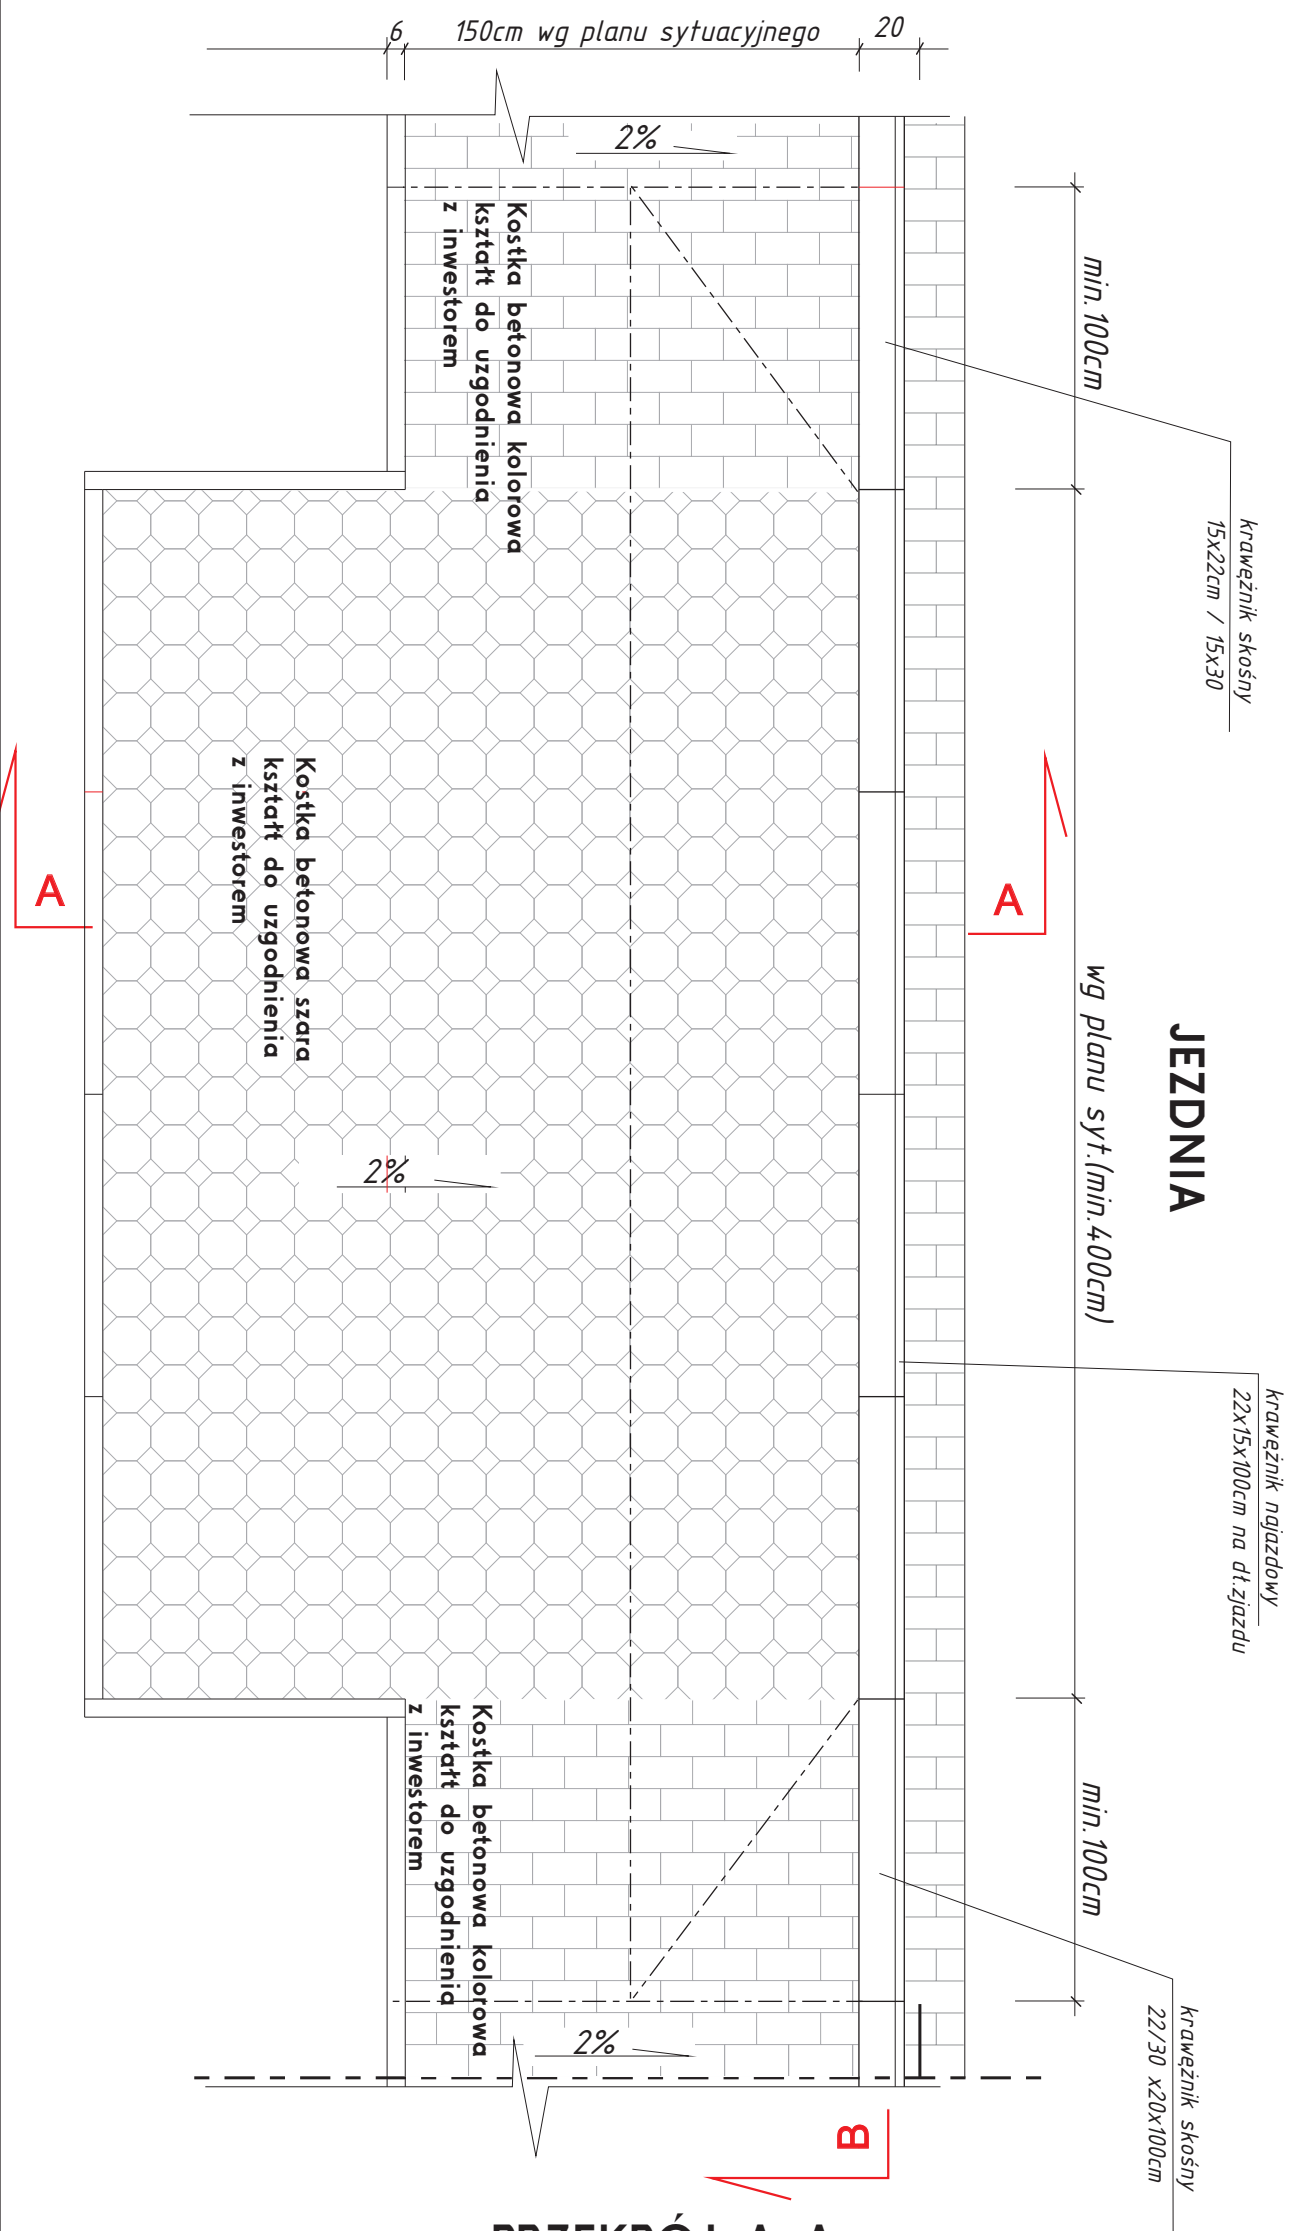


|                                  |                        |                             |          |
|----------------------------------|------------------------|-----------------------------|----------|
| Jednostka projektująca           | <i>Anna Grzeszczak</i> | Stadium                     | Projekt  |
| <i>Usługi Biurowo-Projektowe</i> |                        | <b>budowlany wykonawczy</b> |          |
| Zaawodowca                       | Umowa Nr               | Skala                       | Nr Rys.  |
| Gmina Skalbierz                  |                        | 1: 25                       | <b>7</b> |

Nazwa przedsięwzięcia: Przebudowa dróg na terenie m. Skalbierz  
 ul. P.P.Brzozy, Kanonjska, Paryżantów i Krotka

|                                       |            |              |         |
|---------------------------------------|------------|--------------|---------|
| <b>Konstrukcja zjazdu na chodniku</b> |            |              | Data    |
| AUTOR (imię i nazwisko)               | funkcja    | nr uprawnień | 12/2014 |
| inż.Maciej Grzeszczak                 | sporządził |              |         |
| mgr inż.Jarostaw Winiarski            | projektant | 122/Tbg/98   |         |
| podpisy                               |            |              |         |

## PRZKROJ B-B

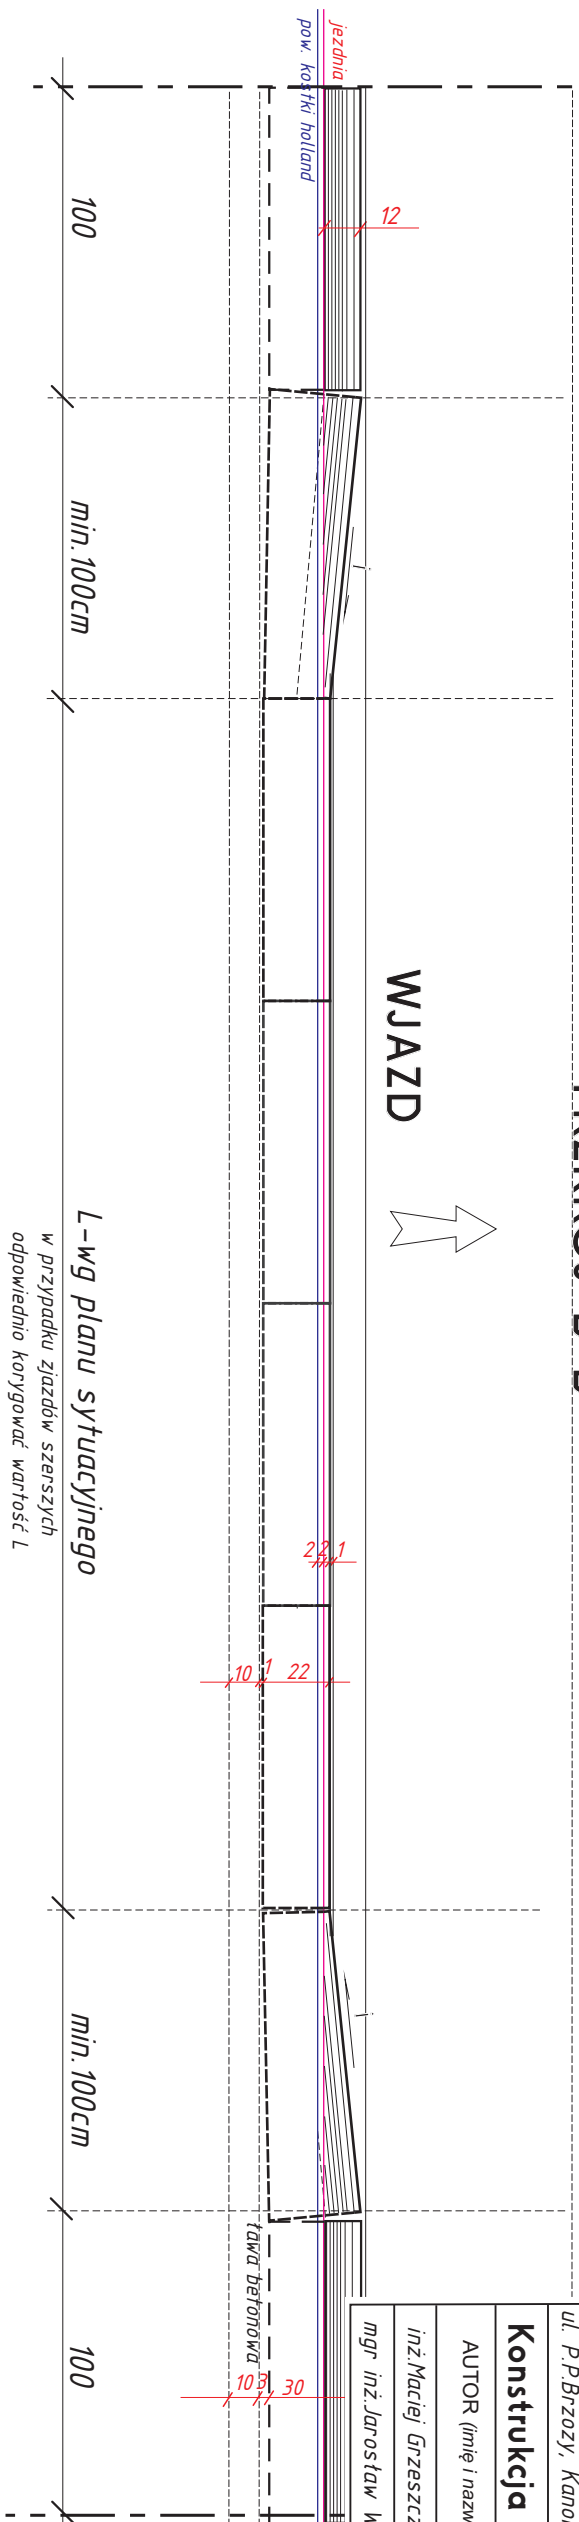

## PRZEKRÓJ A-A

