

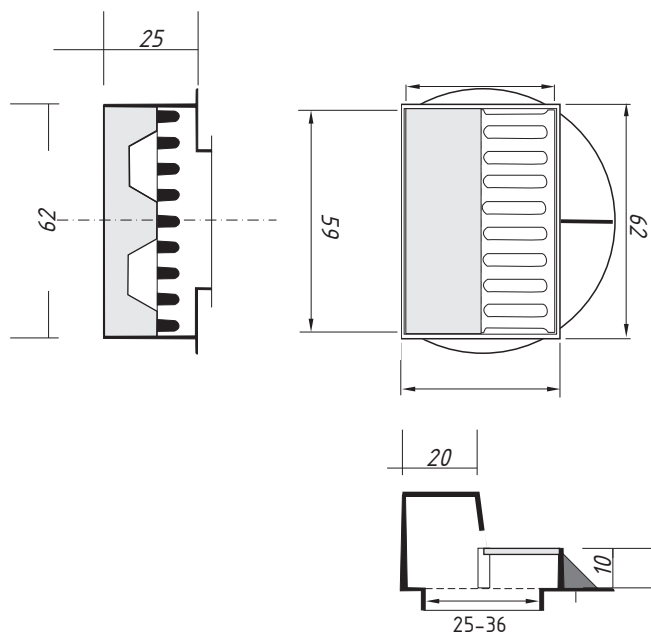


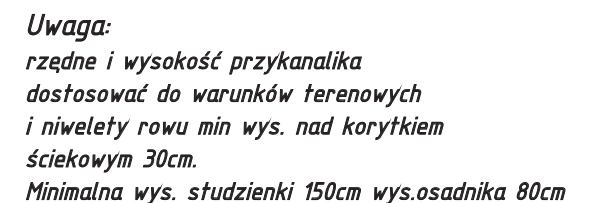

Widok z góry
skala 1 : 20

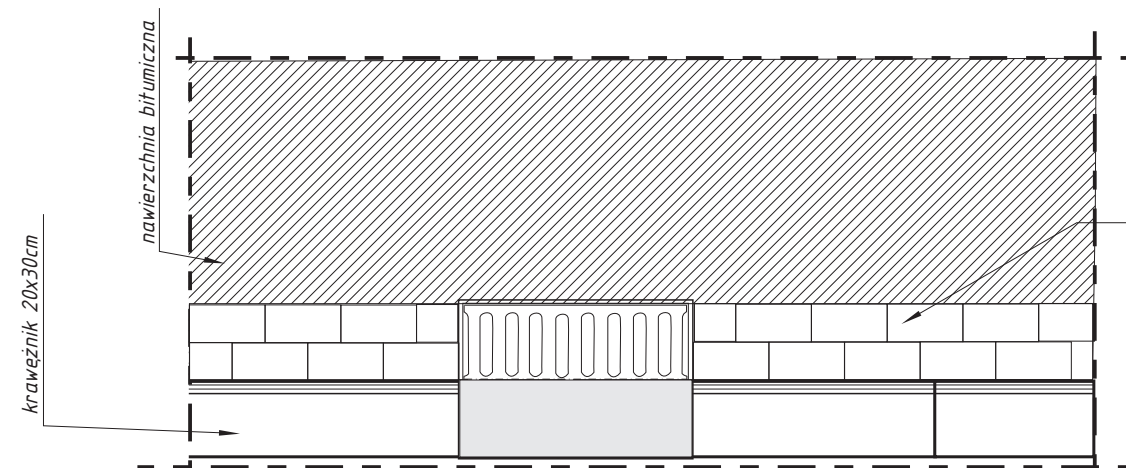

*Projekt dopuszcza wykonanie studzienek z PP SN-8
lub studzienki systemowej
po akceptacji przez Zamawiającego oraz projektanta*

Jednostka projektująca <i>Anna Grzeszczak</i> <i>Usługi Biurowo-Projektowe</i>		Projekt budowlany wykonawczy	
Zleceniodawca Gmina Skalbierz	Umowa Nr	Skala 1: 20	Nr Rys. 8
Nazwa przedsięwzięcia: <i>Przebudowa dróg na terenie m.Skalbierz ul. P.P.Brzozy, Kanonijiska, Paryżantów i Krótka</i>			
Wpust krawężnikowy i studzienka			Data 12/2014
AUTOR (<i>imię i nazwisko</i>)	funkcja	nr uprawnień	podpisy
<i>inż.Maciej Grzeszczak</i>	<i>sporządził</i>		
<i>mgr inż.Jarostaw Winiarski</i>	<i>projektant</i>	<i>122/Tbg/98</i>	