


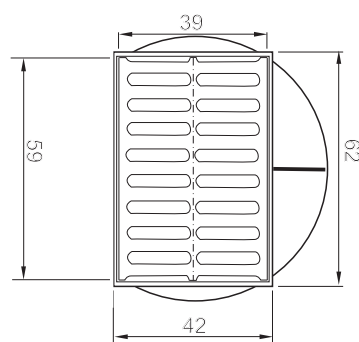
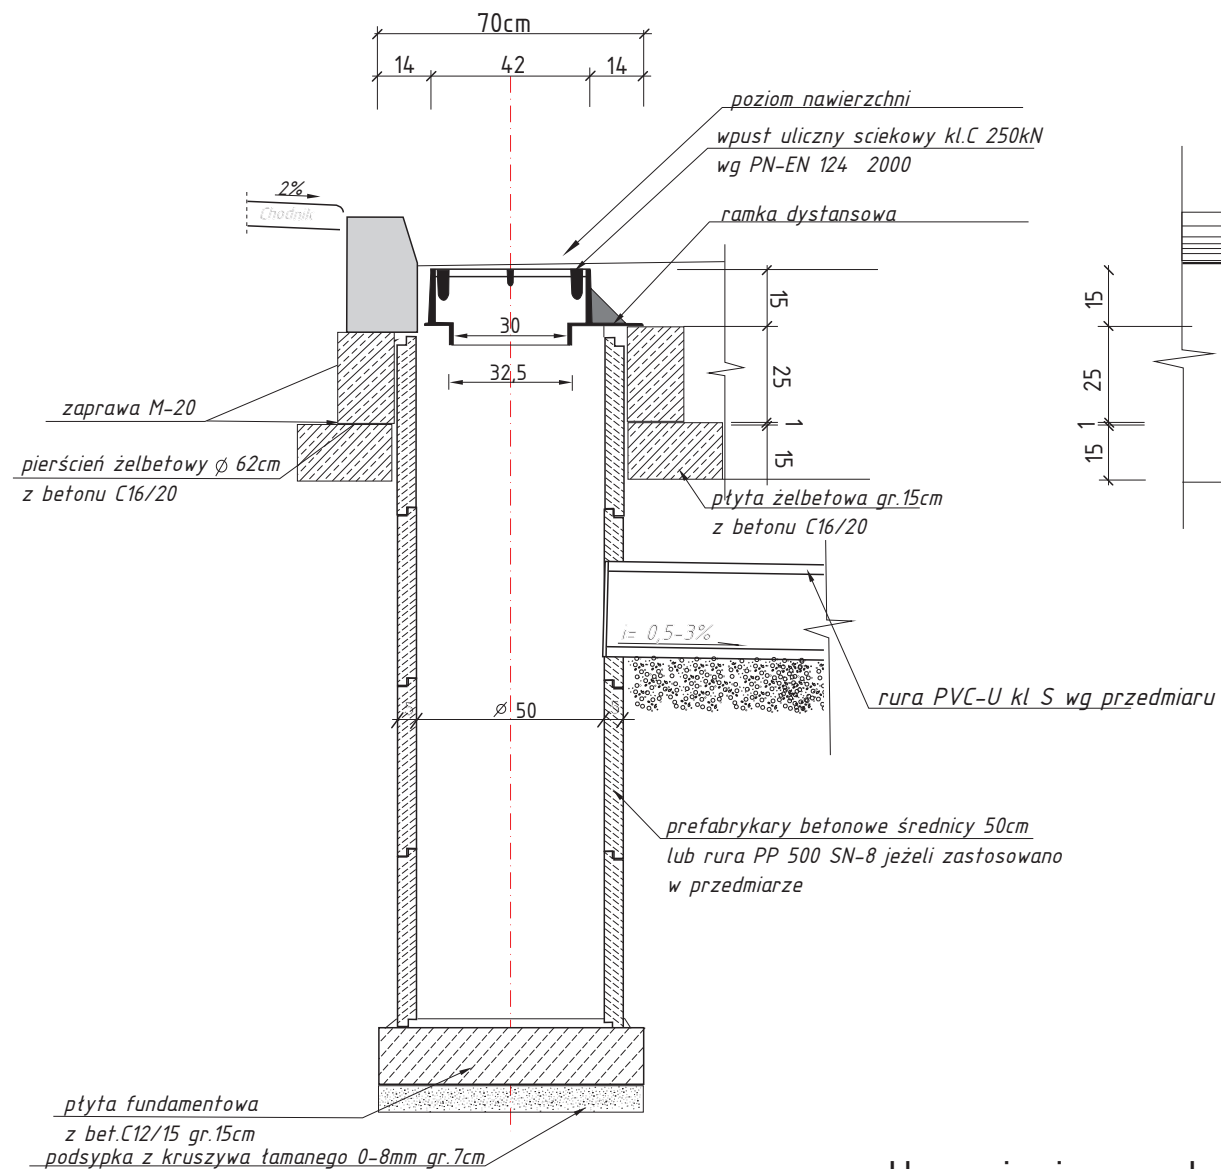


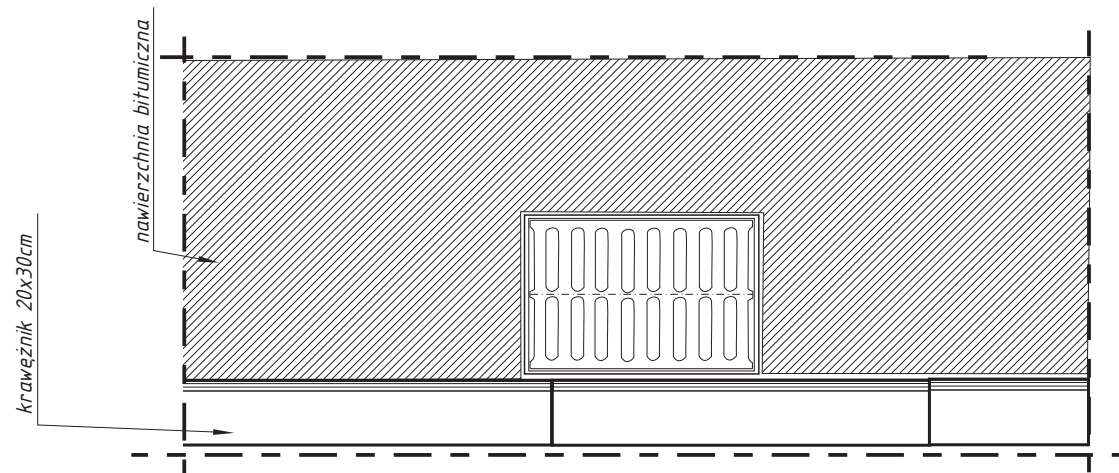


Widok z góry
skala 1 : 20

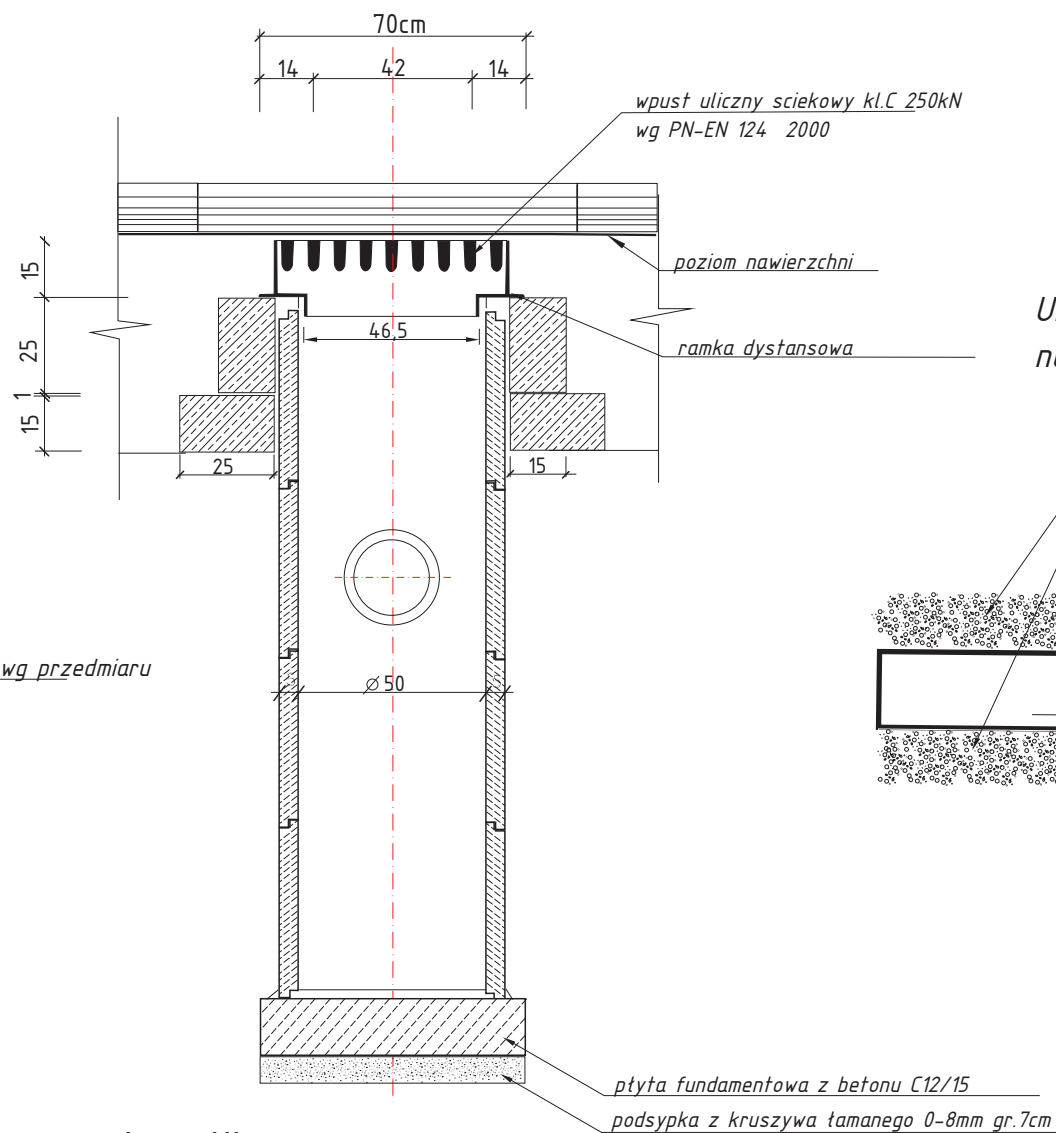

Umocnienie przykanalika
pod jezdnią - o ile występuje

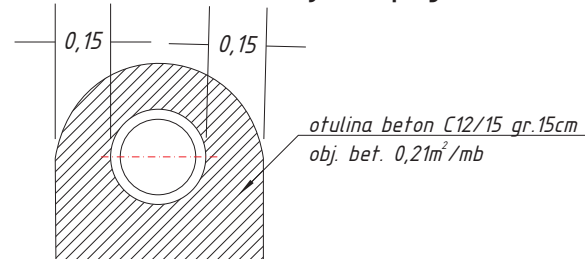

Umocnienie wylotu przykanalika skala 1:20
nad poboczem

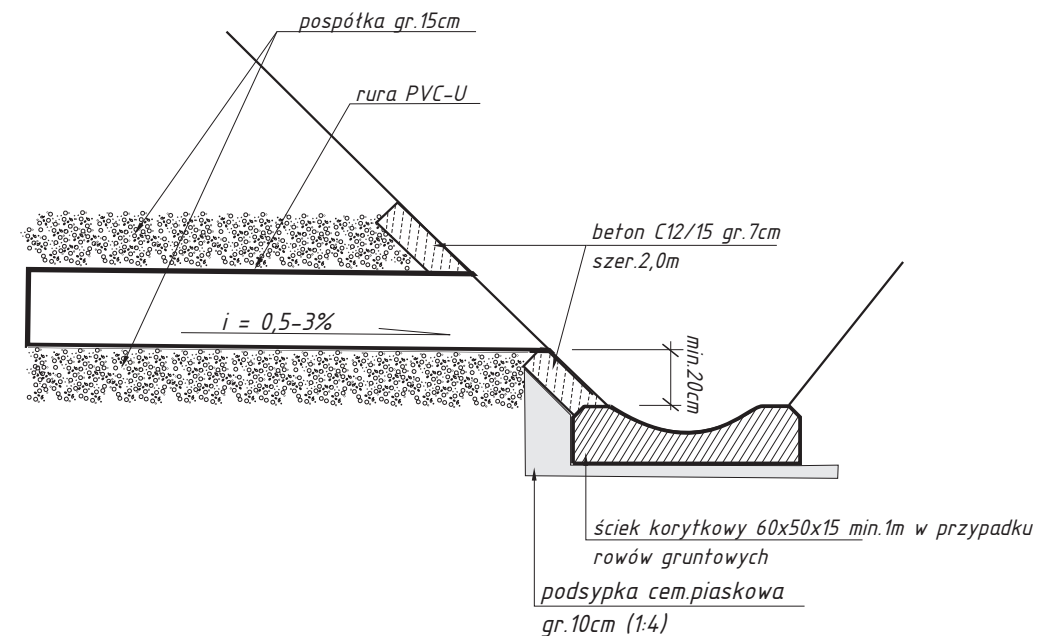

Uwaga:

rzędne i wysokości przykanalika
dostosować do warunków terenowych
i niwelety rowu min.wys. nad korytkiem
ściekowym 20cm

Osadnik min.80cm
Min. głębokość studzienki 150cm

Projekt dopuszcza wykonanie studzienek z PP SN-8
lub studzienki systemowej
po aceptacji przez Zamawiającego oraz projektanta

Jednostka projektująca Anna Grzeszczak Usługi Biurowo-Projektowe		Stadium Projekt budowlany wykonawczy	
Zlecniodawca Gmina Skalbmiarz	Umowa Nr	Skala 1: 20	Nr Rys. 9
Nazwa przedsięwzięcia: Przebudowa dróg na terenie m.Skalbmierz ul. P.P.Brzozy, Kanonijska, Paryżantów i Krótka			Data 12/2014
Studzienka wpustowa			
AUTOR (imię i nazwisko)	funkcja	nr uprawnień	podpisy
inż.Maciej Grzeszczak	sporządził		
mgr inż.Jarostaw Winiarski	projektant	122/Tbg/98	